Communauté d'Agglomération
du Puy-en-Velay
16 Place de la Libération
43000 LE PUY EN VELAY

## Département de la HAUTE LOIRE
## Communes Le Puy en Velay
## Espaly St Marcel et Vals Près Le Puy

# Chemin de Saint Jacques de Compostelle

## ( planche Rue des Capucins )

## *AVANT PROJET SOMMAIRE*

| Echelle: 1/200 | Plan topographique Juin 2022 (Altilitopo n°22057) | Dossier 1er km de St jacques |
|---|---|---|

| DATE | OBSERVATIONS / MODIFICATIONS | REALISATION | CONTROLE |
|---|---|---|---|
| 22/03/2023 | AVP version originale | G.G. / S.P. | G.R. |
| | | | |
| | | | |
| | | | |

Station totale Spectra FOCUS 35 n°1638603632 et GNSS SP60 n°5722550668

Service Ingénierie - pôle voirie
Communauté d'Agglomération du Puy en Velay
Port : 06 89 93 15 43 - Fixe : 04 71 04 37 23 - E-mail : g.groll@lepuyenvelay.fr

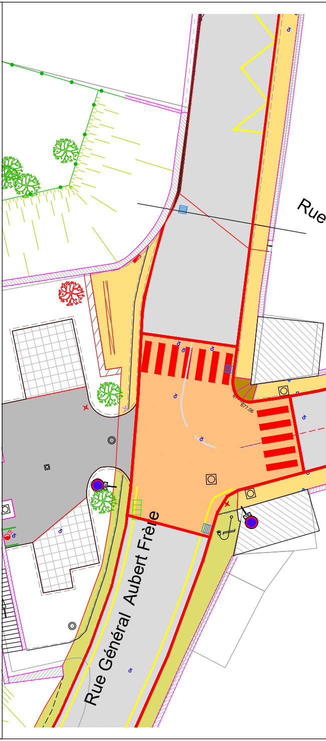
Rue
677.06
Rue Général Aubert Frère

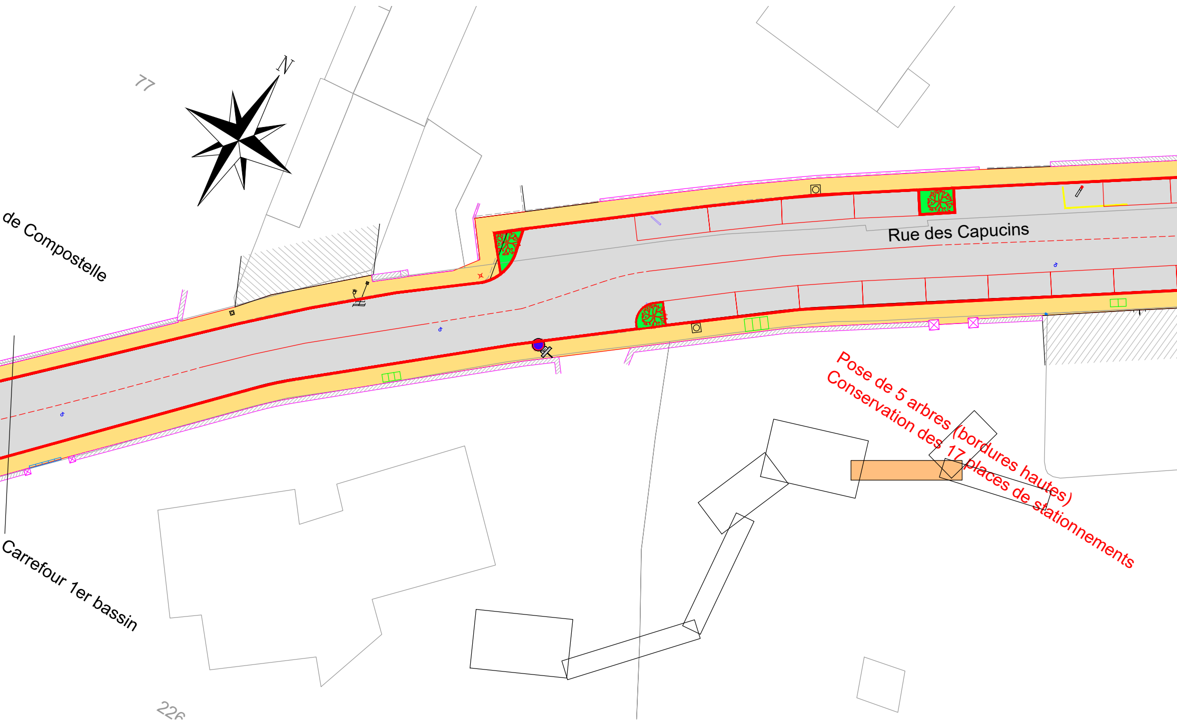
N
77
de Compostelle
Rue des Capucins
Carrefour 1er bassin
226

Pose de 5 arbres (bordures hautes)

Conservation des 17 places de stationnements

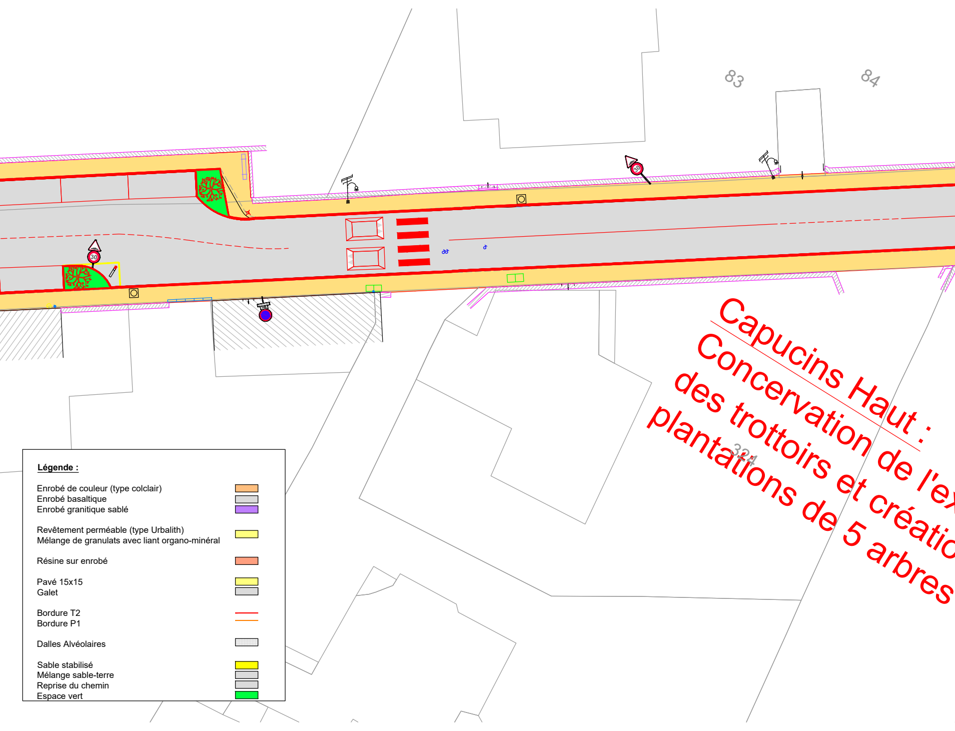
83
84
324
30
30

Capucins Haut :
Concervation de l'ex
des trottoirs et créatio
plantations de 5 arbres

**Légende :**

| | |
|---|---|
| Enrobé de couleur (type colclair) | 🟧 |
| Enrobé basaltique | ⬜ |
| Enrobé granitique sablé | 🟪 |
| Revêtement perméable (type Urbalith)<br>Mélange de granulats avec liant organo-minéral | 🟨 |
| Résine sur enrobé | 🟧 |
| Pavé 15x15 | 🟨 |
| Galet | ⬜ |
| Bordure T2 | — |
| Bordure P1 | — |
| Dalles Alvéolaires | ▨ |
| Sable stabilisé | 🟨 |
| Mélange sable-terre | ⬜ |
| Reprise du chemin | ⬜ |
| Espace vert | 🟩 |

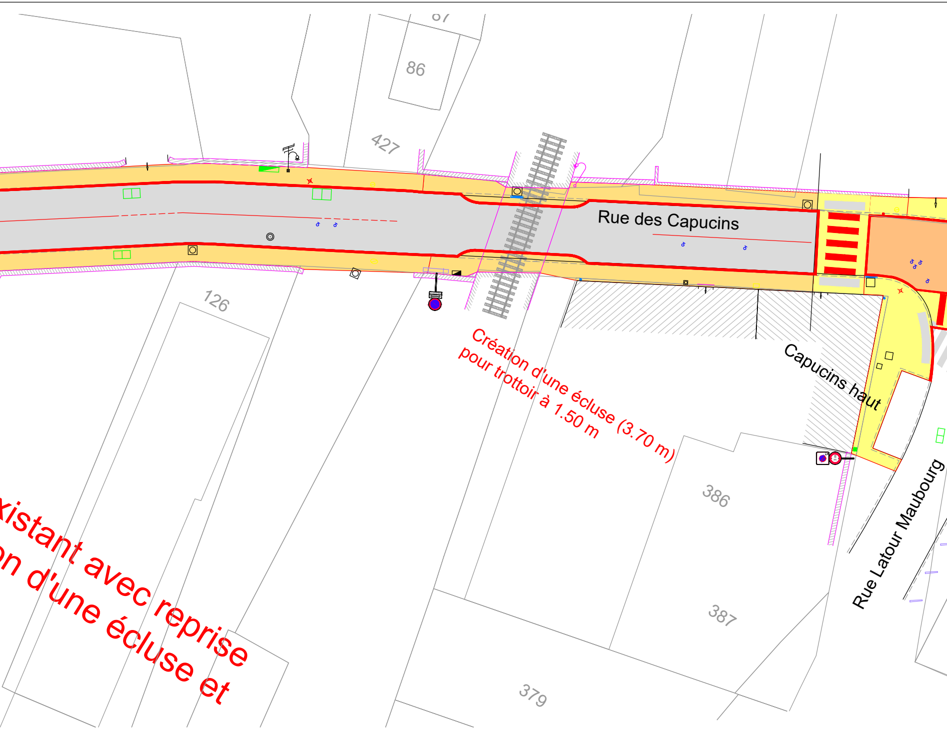
87
86
427
126
Rue des Capucins
Capucins haut
Rue Latour Maubourg
386
387
379

Création d'une écluse (3.70 m) pour trottoir à 1.50 m

xistant avec reprise
on d'une écluse et

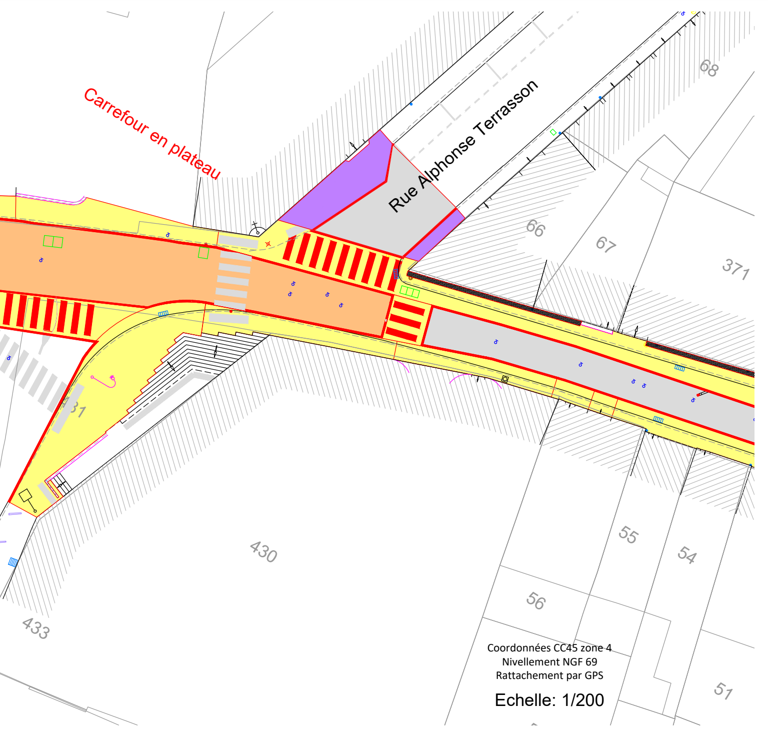
Carrefour en plateau
Rue Alphonse Terrasson
68
66
67
371
431
430
433
55
54
56
51

Coordonnées CC45 zone 4
Nivellement NGF 69
Rattachement par GPS

Echelle: 1/200