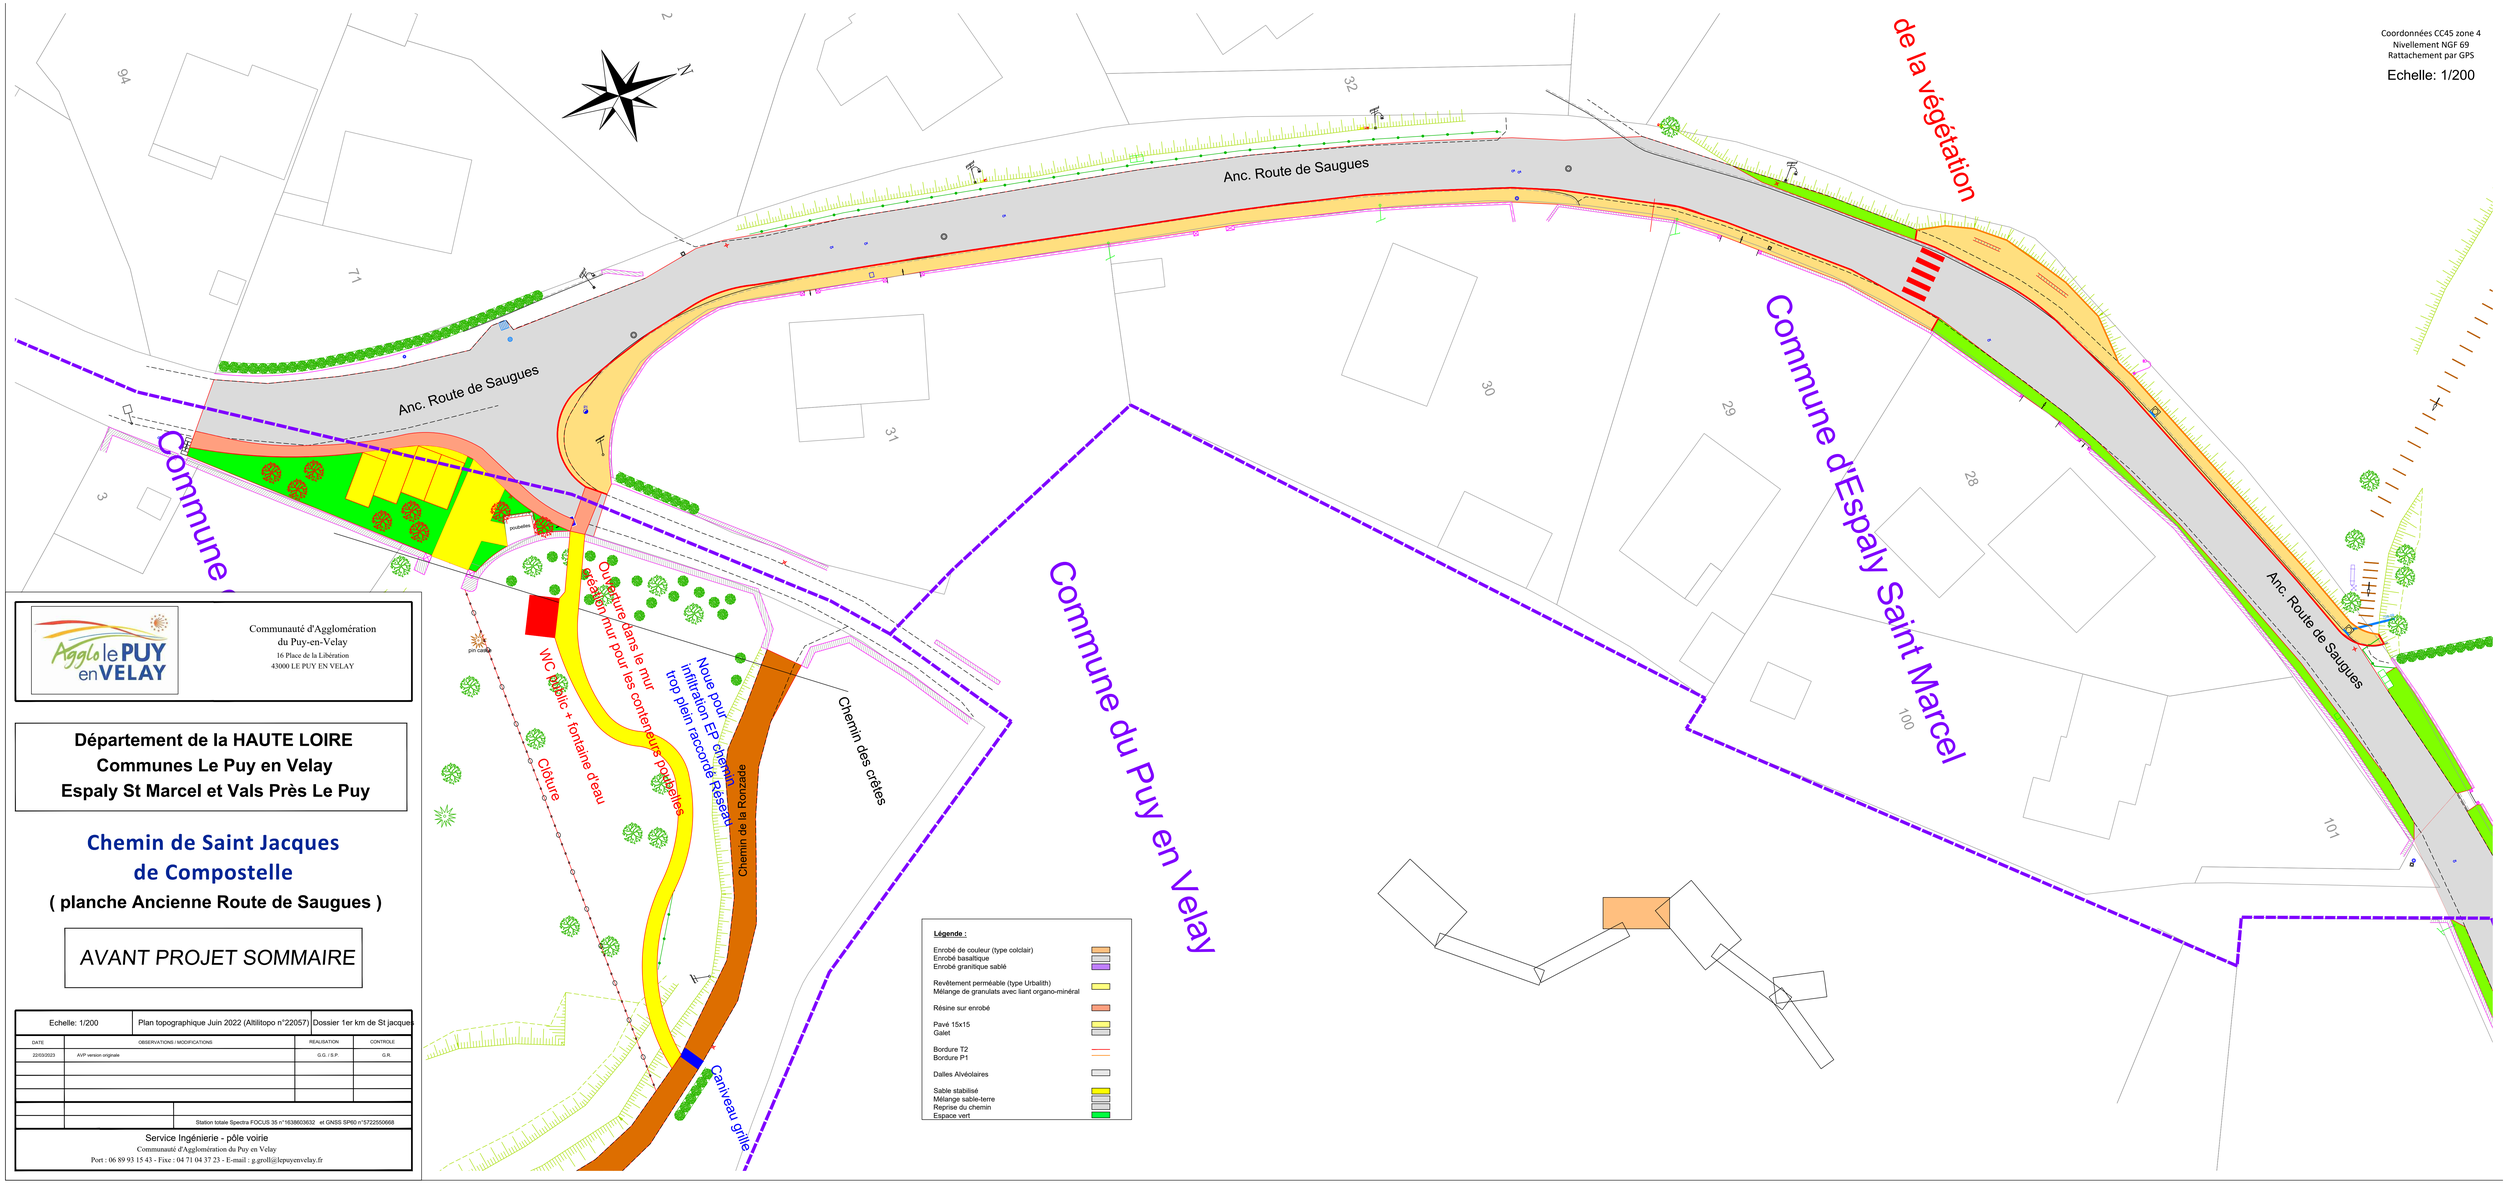

Agglo le PUY en VELAY

Communauté d'Agglomération
du Puy-en-Velay
16 Place de la Libération
43000 LE PUY EN VELAY

Département de la HAUTE LOIRE
Communes Le Puy en Velay
Espaly St Marcel et Vals Près Le Puy

Chemin de Saint Jacques de Compostelle

(planche Ancienne Route de Saugues)

AVANT PROJET SOMMAIRE

Echelle: 1/200	Plan topographique Juin 2022 (Altitopo n°22057)	Dossier 1er km de St jacques

DATE	OBSERVATIONS / MODIFICATIONS	REALISATION	CONTROLE
22/03/2023	AVP version originale	G.G. / S.P.	G.R.
	Station totale Spectra FOCUS 35 n° 1638603632 et GNSS SP60 n°5722550668		

Service Ingénierie - pôle voirie
Communauté d'Agglomération du Puy en Velay
Port : 06 89 93 15 43 - Fixe : 04 71 04 37 23 - E-mail : g.groll@lepuyenvelay.fr