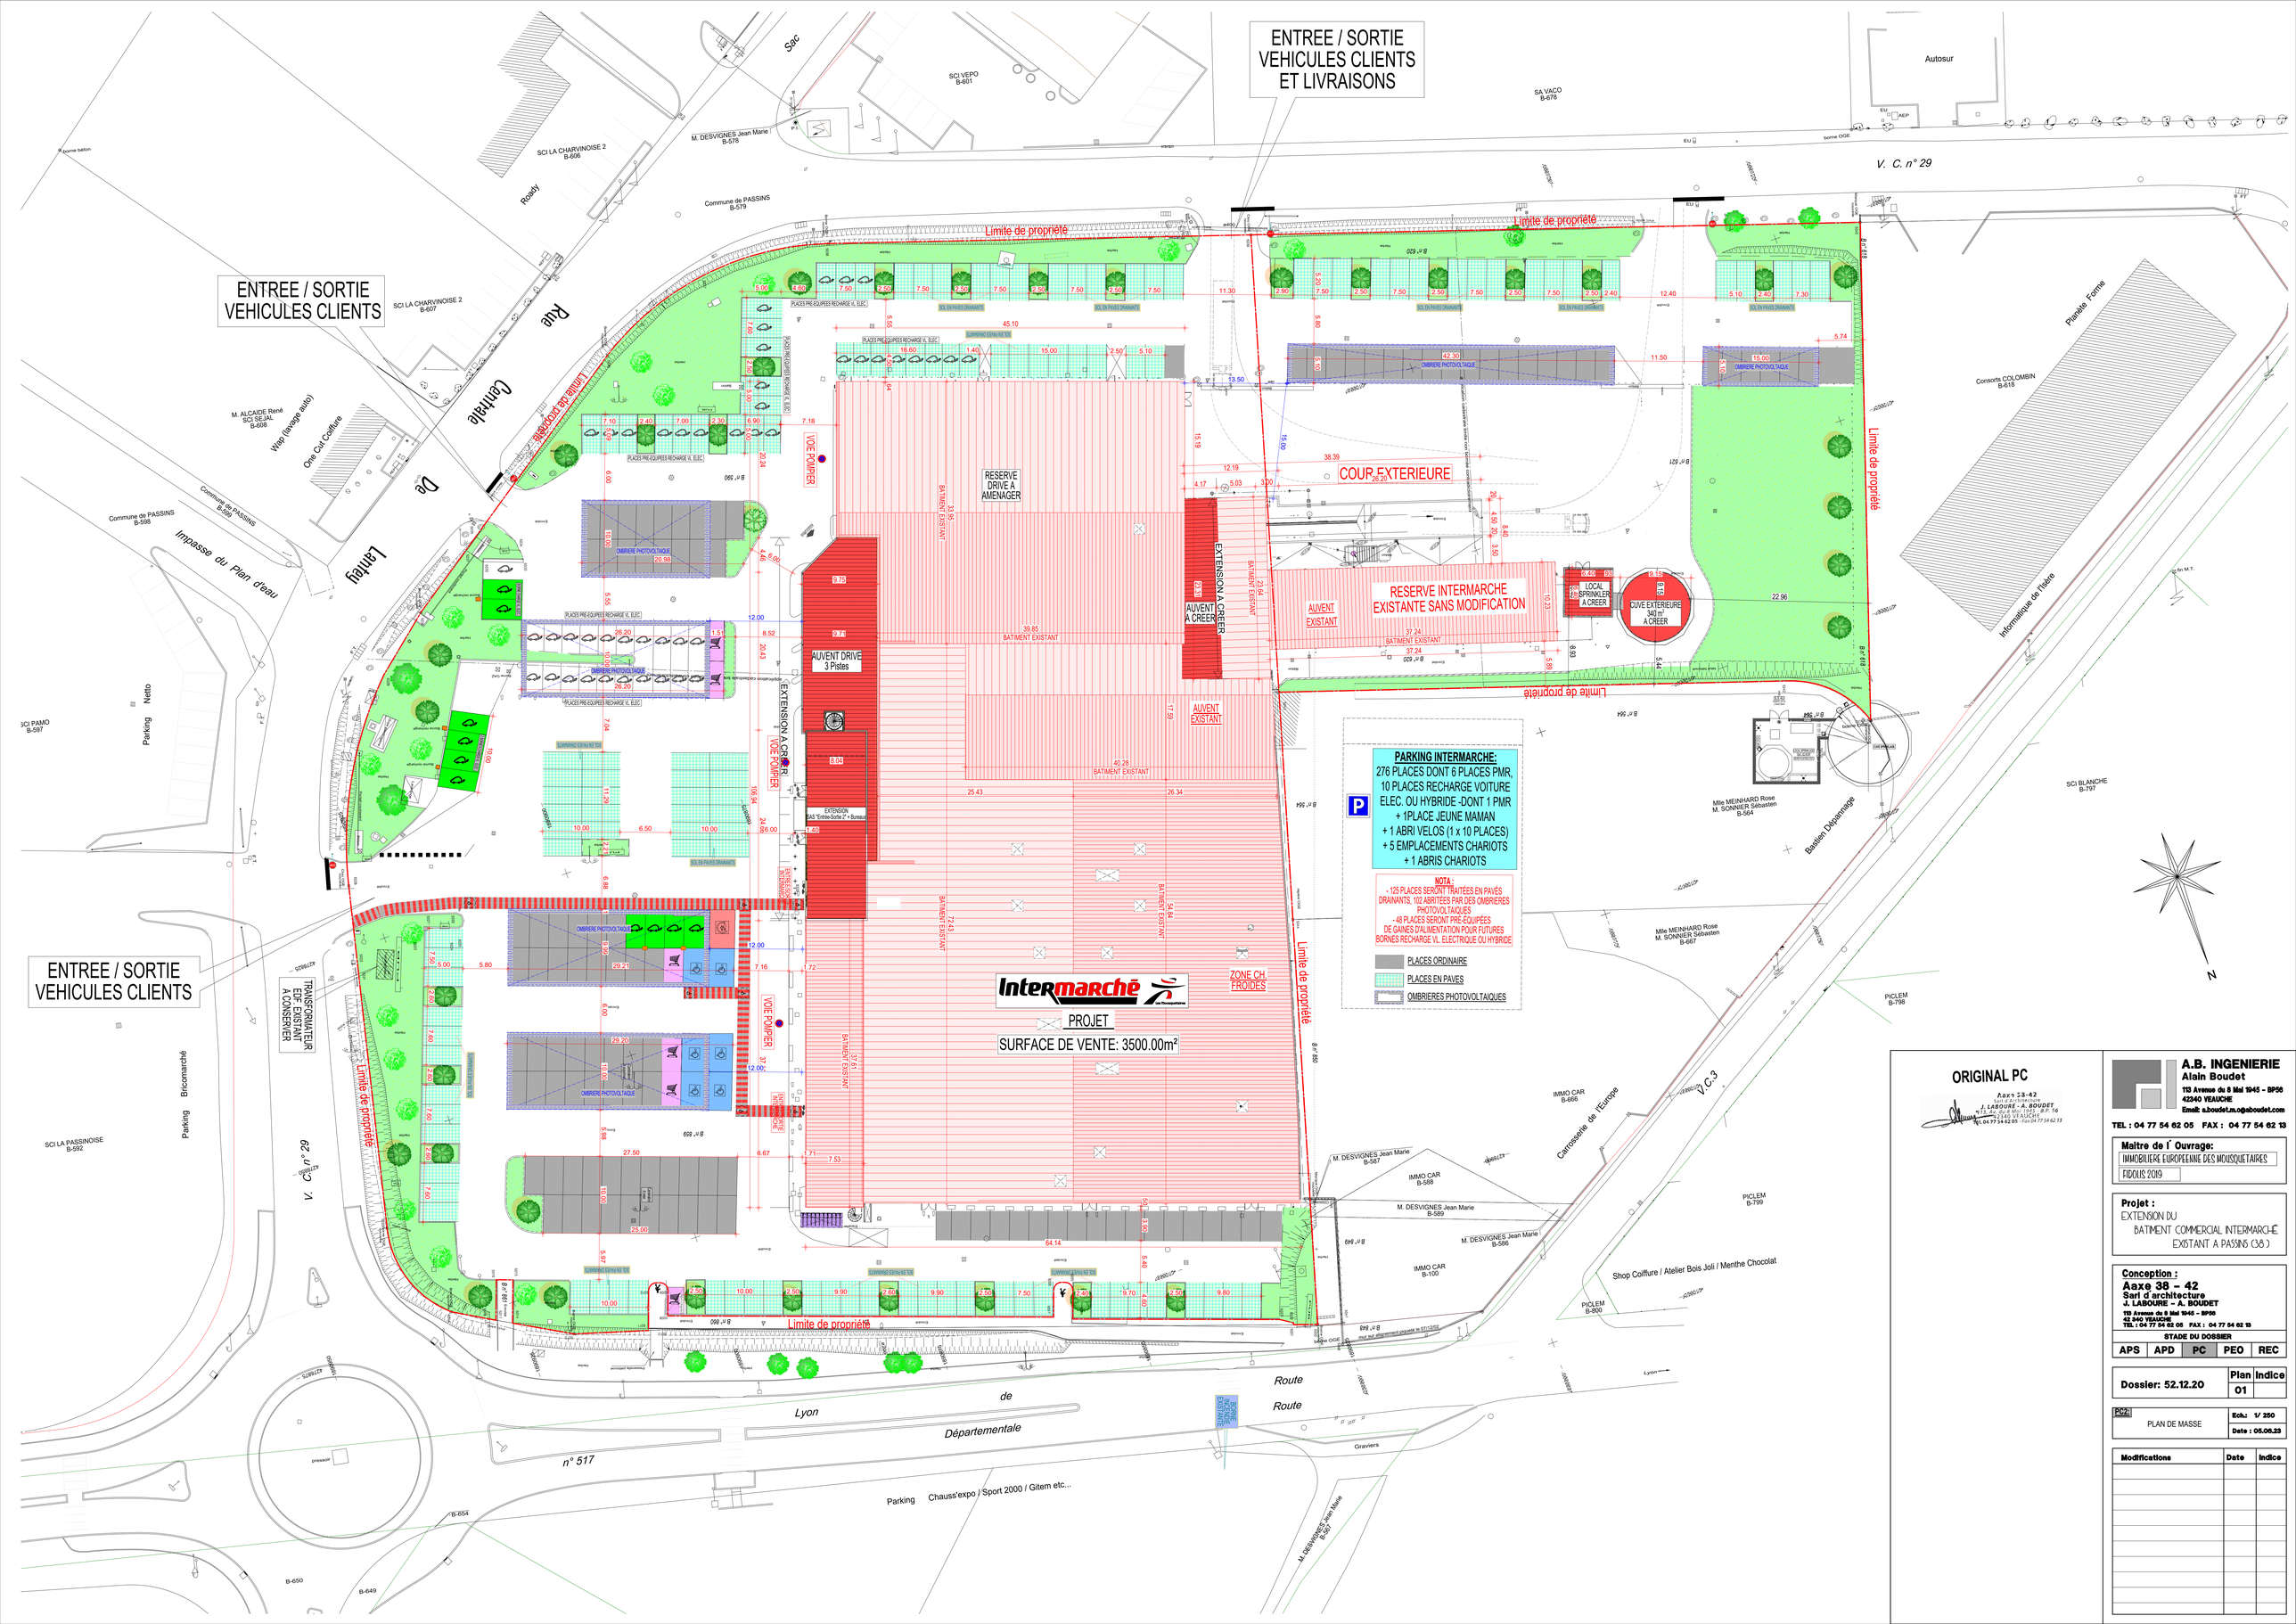

ORIGINAL PC

Aaxe 38-42
Sarl d'Architecture
J. LABOURE - A. BOUDET
113, Av. du 8 Mai 1945 - B.P. 56
42340 VEAUCHE
TEL. 04 77 54 62 05 - Fax 04 77 54 62 13

A.B. INGENIERIE
Alain Boudet
113 Avenue du 8 Mai 1945 - BP56
42340 VEAUCHE
Email: a.boudet.m.o@aboudet.com
TEL : 04 77 54 62 05 FAX : 04 77 54 62 13

Maitre de l' Ouvrage:
IMMOBILIERE EUROPEENNE DES MOUSQUETAIRES
FIDOUS 2019

Projet :
EXTENSION DU BATIMENT COMMERCIAL INTERMARCHÉ EXISTANT A PASSINS (38)

Conception :
Aaxe 38 – 42
Sarl d'architecture
J. LABOURE – A. BOUDET
113 Avenue du 8 Mai 1945 – BP56
42 340 VEAUCHE
TEL : 04 77 54 62 05 FAX : 04 77 54 62 13

STADE DU DOSSIER

APS	APD	PC	PEO	REC

Dossier: 52.12.20	Plan	Indice
	01	

PC2: PLAN DE MASSE

Ech.: 1/ 250
Date : 05.06.23

Modifications	Date	Indice