



### 8.1.3 - Plans de situation



Extrait de plan sur photo aérienne avec réseau viaire (source : géoportail)

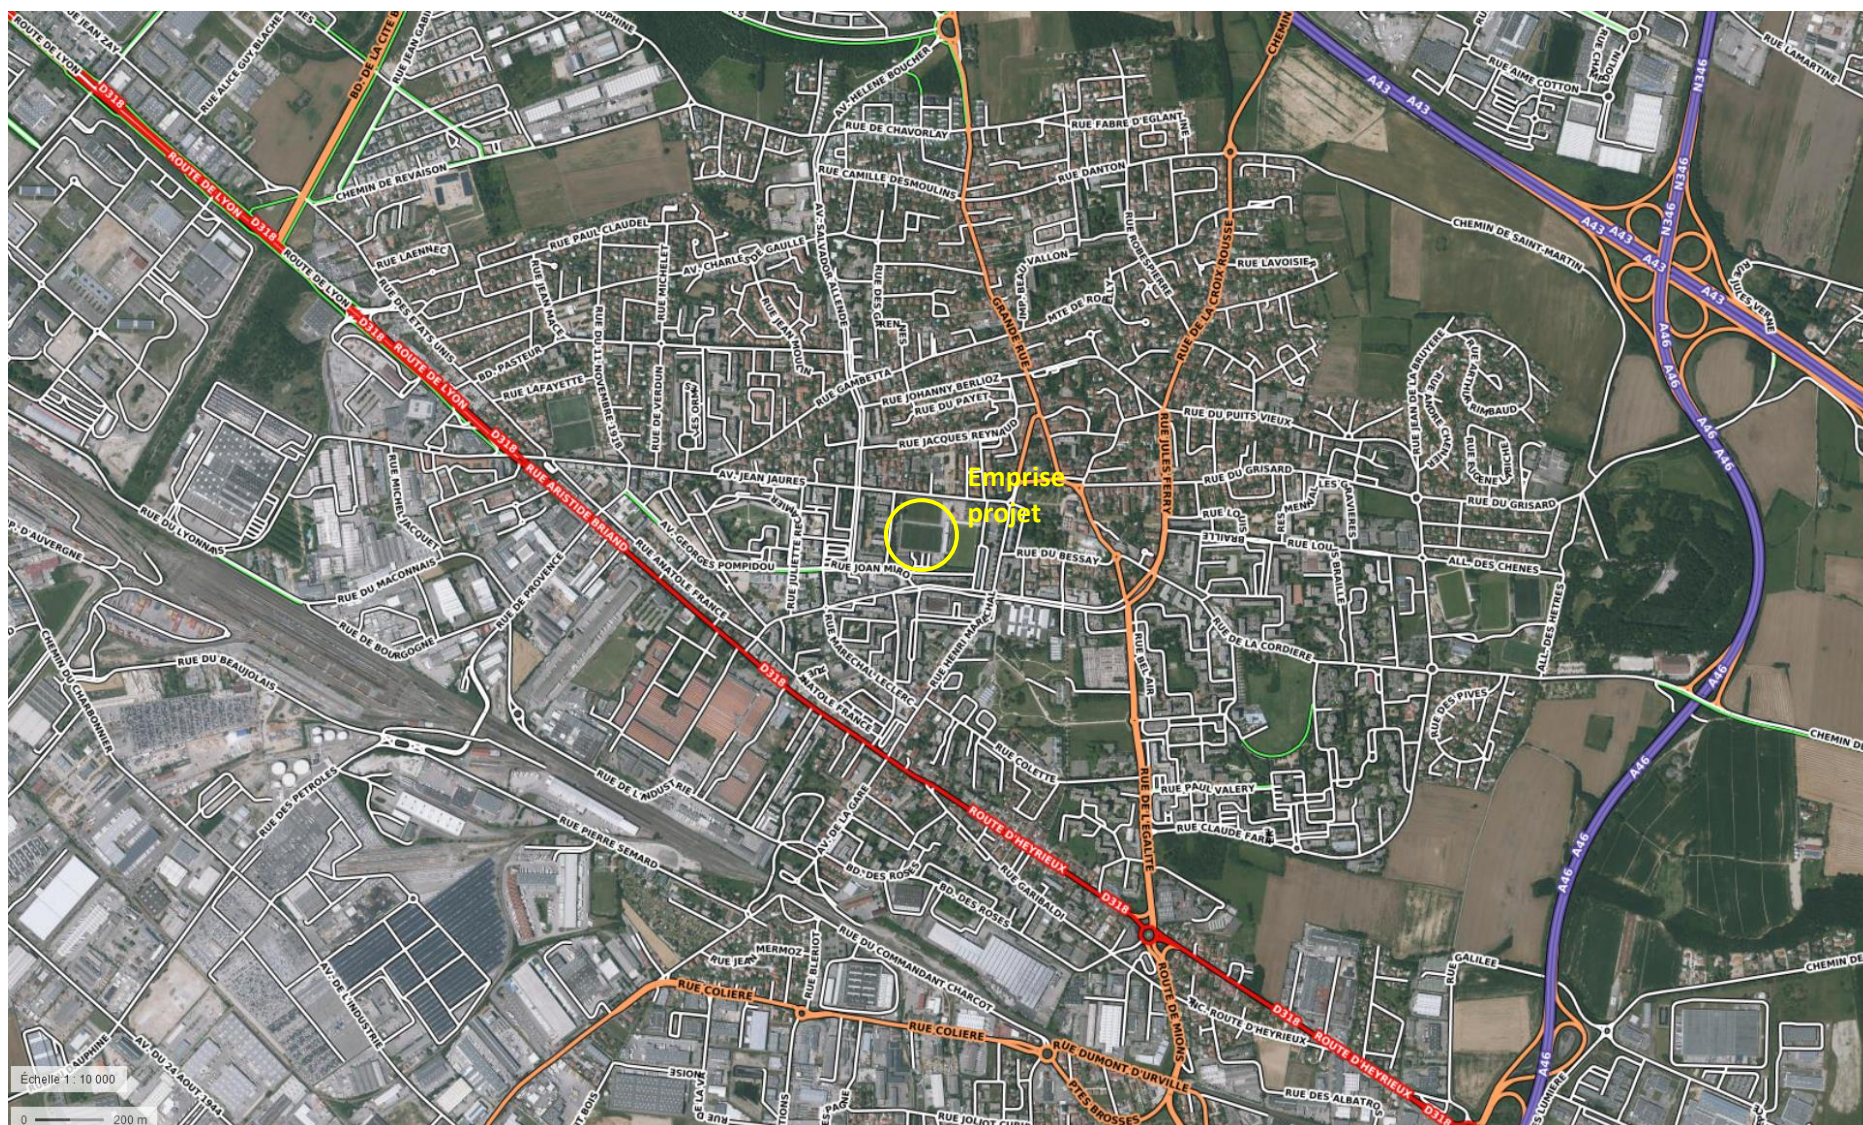

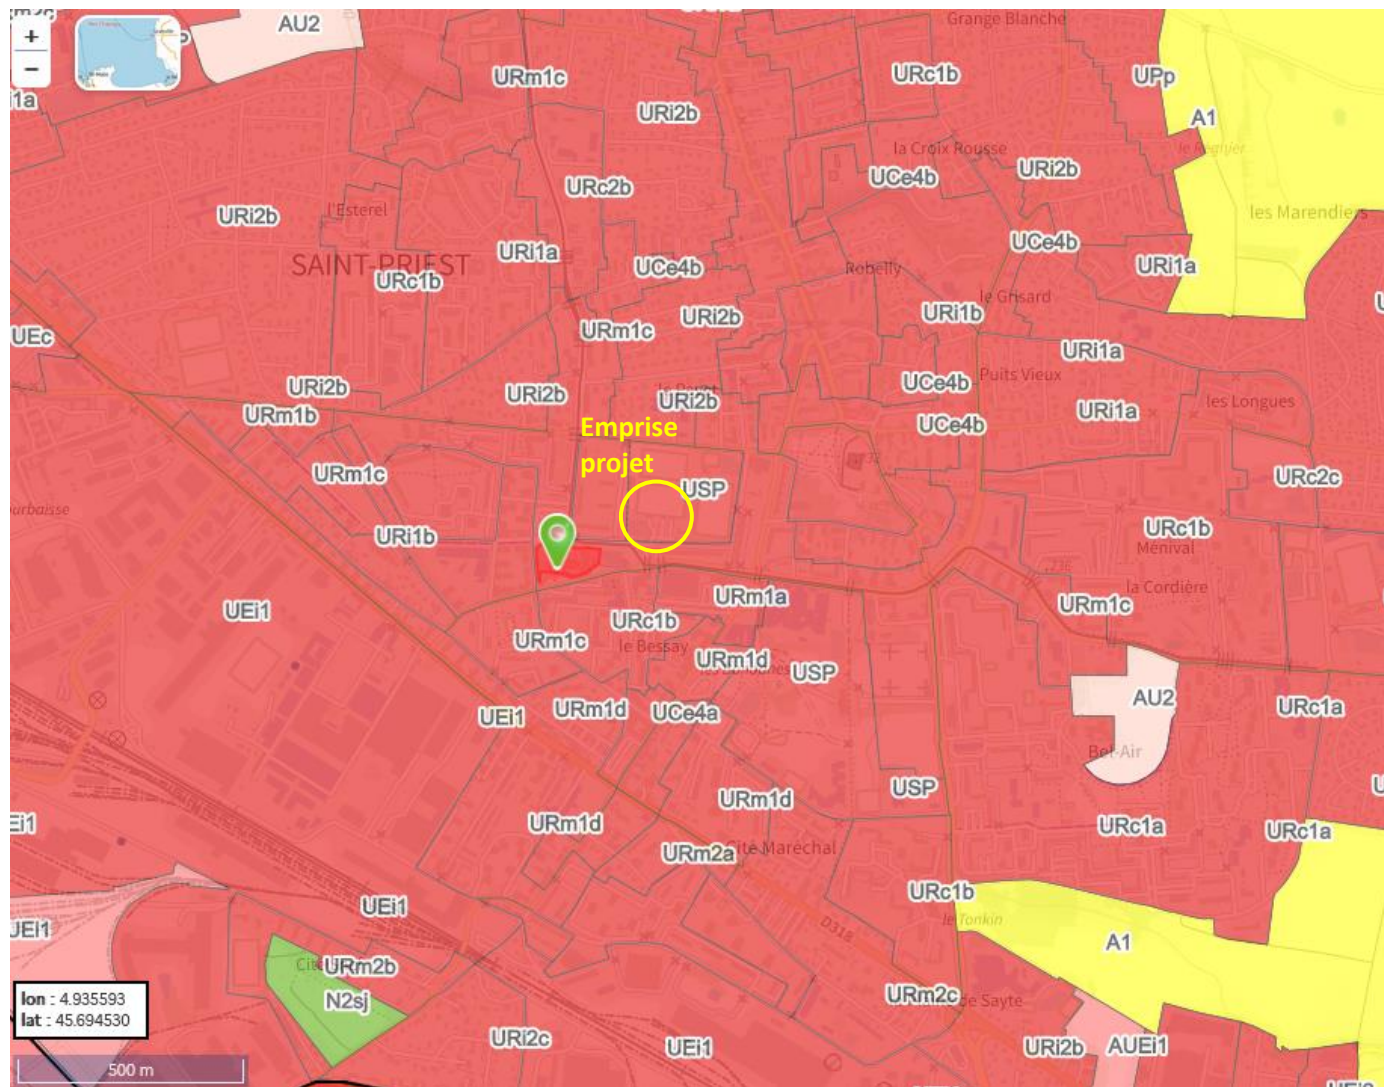

*Demande d'examen au cas par cas*

Construction d'un parking silo dans le parking du centre de Saint-Priest (69), Rue Joan Miro

Junin 2023