maître d'ouvrage

Département de l'Ain

AIN 01 le Département

RD 975 x RD29a x Chemin de la gare
Aménagement d'un carrefour giratoire
et modification de 3 carrefours

Commune de VIRIAT

Dossier de consultation des entreprises

9.2a - Plan des travaux du giratoire RD975 - RD29a

maître d'œuvre

Département de l'ain

Direction des routes
Service routes aménagement
45 Avenue Alsace Lorraine
BP 10114
01003 Bourg en Bresse cedex

Indice	date	observations	établi par	contrôlé par
V0	27/10/2021		T.Fontaine	S. Petit

Echelle : 1/500 sauf indication

Référence :
9.2 - 9.8 giratoire et Modif/Carfs/voisins.dgn

date :
Juin 2023

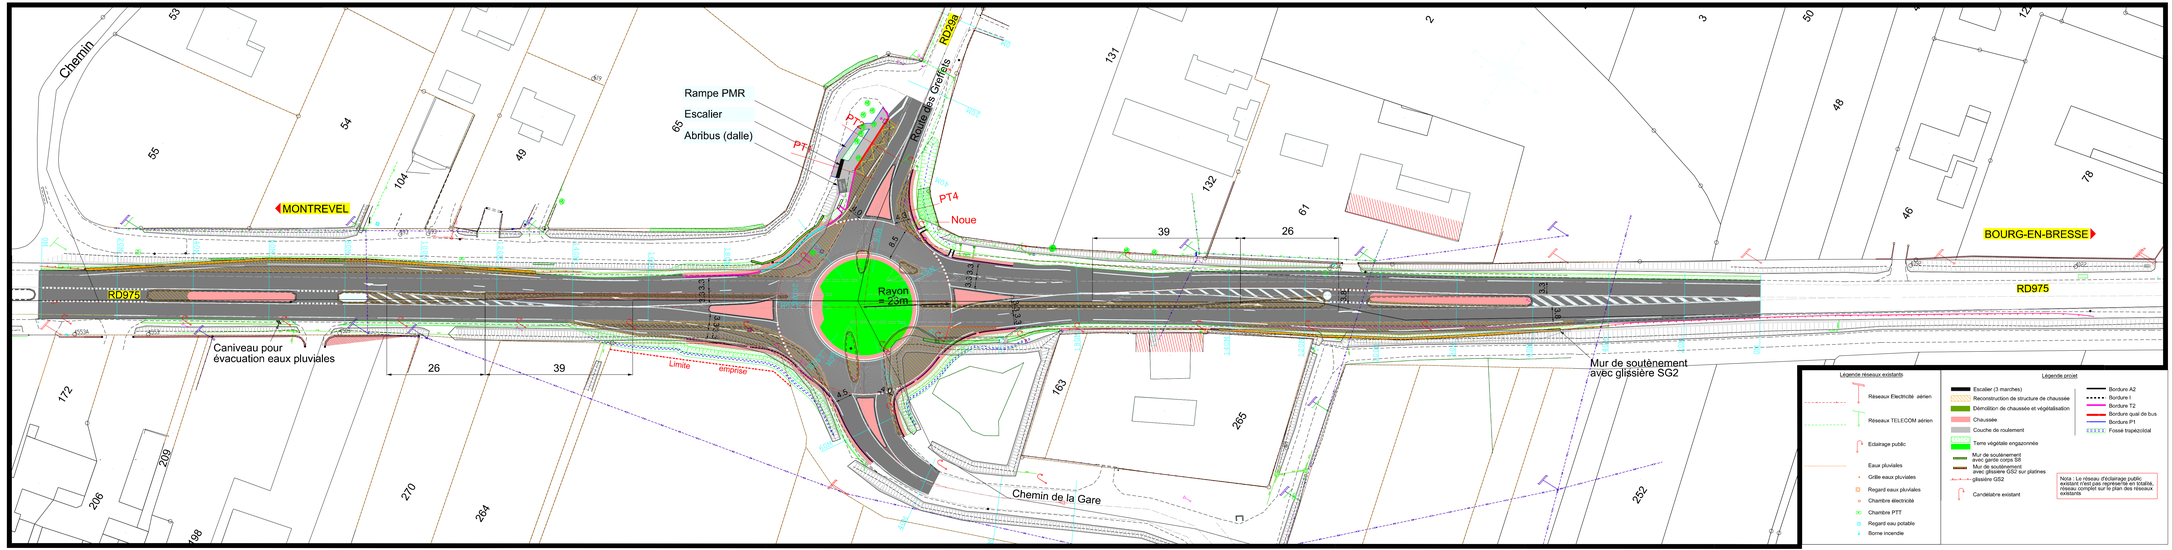

Légende réseaux existants

- Réseaux Electricité aérien
- Réseaux TELECOM aérien
- Eclairage public
- Eaux pluviales
- Grille eaux pluviales
- Regard eaux pluviales
- Chambre électricité
- Chambre PTT
- Regard eau potable
- Borne incendie
- Candélabre existant

Légende projet

- Escalier (3 marches)
- Reconstruction de structure de chaussée
- Démolition de chaussée et végétalisation
- Chaussée
- Couche de roulement
- Terre végétale engazonnée
- Mur de soutènement avec garde corps S5
- Mur de soutènement avec glissière GS2 sur platines glissière GS2
- Bordure A2
- Bordure I
- Bordure T2
- Bordure quai de bus
- Bordure P1
- Fossé trapézoïdal

Nota : Le réseau d'éclairage public existant n'est pas représenté en totalité, l'entreprise reprend sur le plan des réseaux existants