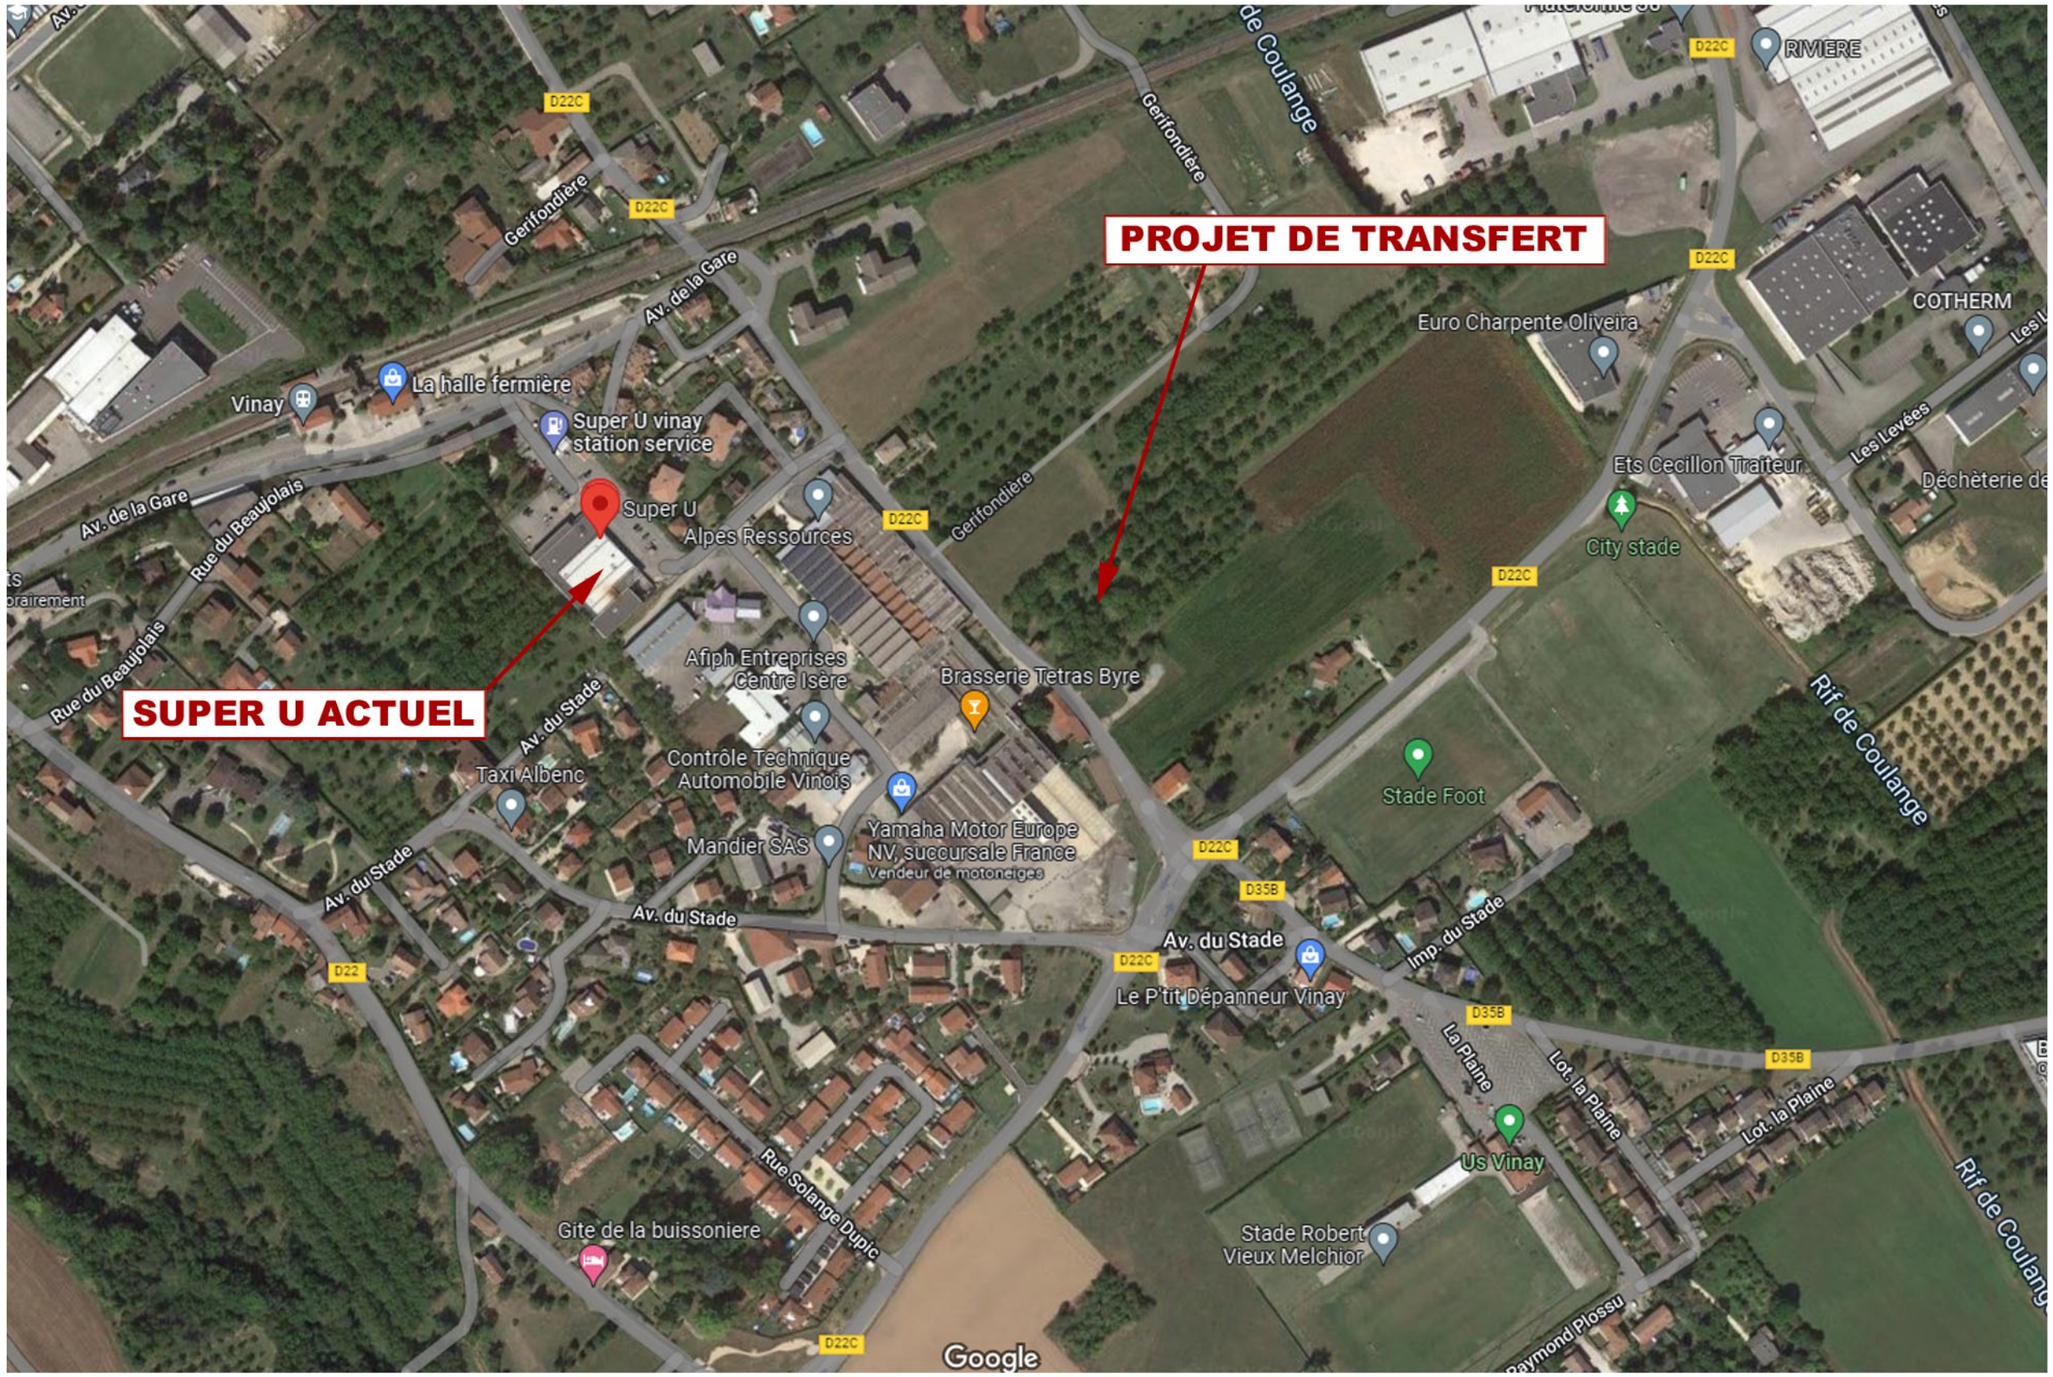

Conformément aux articles L-111.1 et L-122.4 du code de la propriété intellectuelle, ce document est la propriété de AQCIOM et ne peut être reproduit sans son autorisation. Ce plan de principe ne peut servir de plan d'éxecution.

Dossier 2019-059

ANNEXE 5

INTITULE DU PROJET	MAITRE D'OUVRAGE	MAITRE D'OEUVRE	ARCHITECTE					DATE:
TRANSFERT D'UN MAGASIN Rue de L'Europe 38470 VINAY	SCI MARGO IMMOBILIER 2 Chemin de la Pierre 38590 ST ETIENNE DE SAINT GEOIRS	AQCIOM 859 Route de la Cappe 42800 GENILAC		A B C D E F G				Octobre 2023