




PC8-1 La parcelle, vue depuis la rue du Jura (D15C), à l'Ouest



PC8-2 La parcelle, vue depuis l'Est et la rue du lycée (D984E)

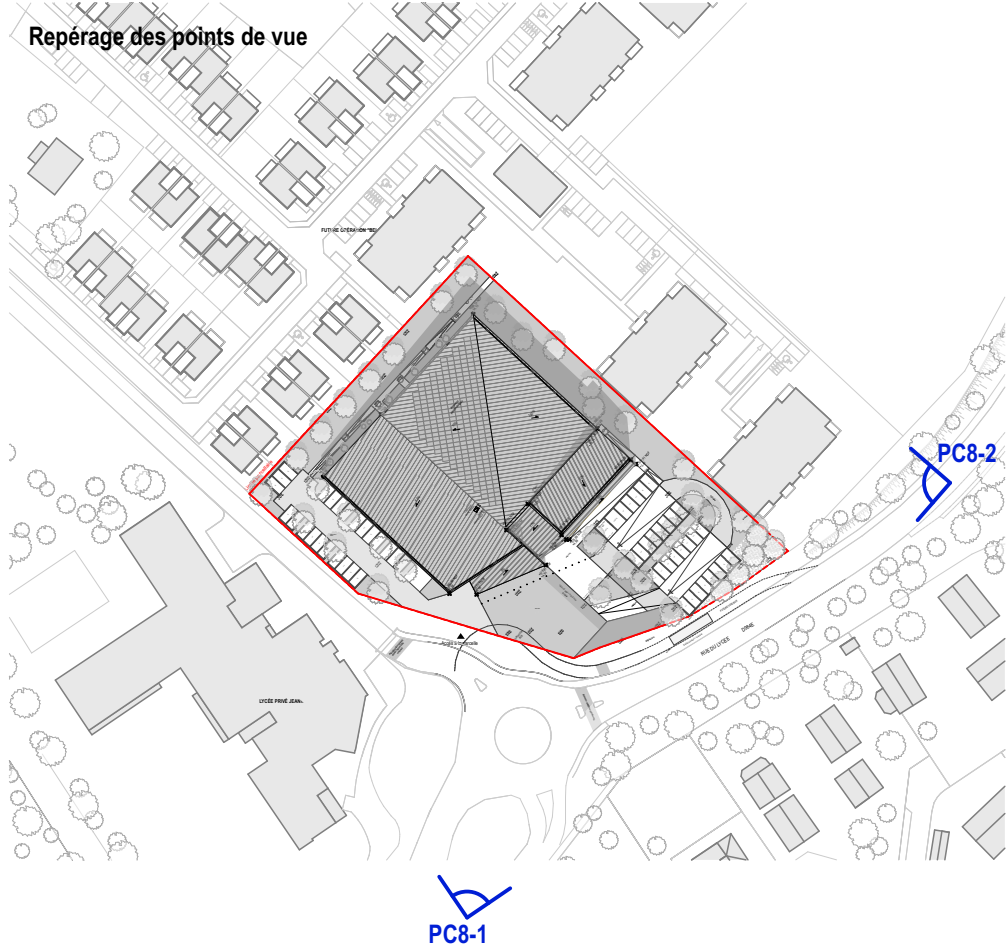

MAITRISE D'OUVRAGE	EQUIPE DE MAITRISE D'OEUVRE
MAIRIE DE CESSY 350 Rue de la Mairie 01170 CESSY Tel : 04.50.41.56.46	K ARCHITECTURES 9 rue de la Pierre Levée 75011 PARIS Tel 01 53 26 36 45 e-mail: k.gilabre@gmail.com TPPL, économiste et TCE Localisation et TCE 04 75 15 84 44 TERRE ECO, HCE laurent.bourgeois@terre-eco.com - 04 72 80 00 96 Anelir L.M. paysagiste anelir@anelir.fr - 04 50 49 48 22 ALTA, architecte guillaume.bourdin@alta-architecture.com - 01 53 50 00 66

CREATION DU FUTUR
GYMNASE DE CESSY

PHOTOGRAPHIE PAYSAGE LOINTAIN

PLANCHE PC8-1	PHASE PC
18 DECEMBRE 2023	CODE PROJET CES ECHELLE 1:2000