


ANNEXE 2 – PLAN DE SITUATION

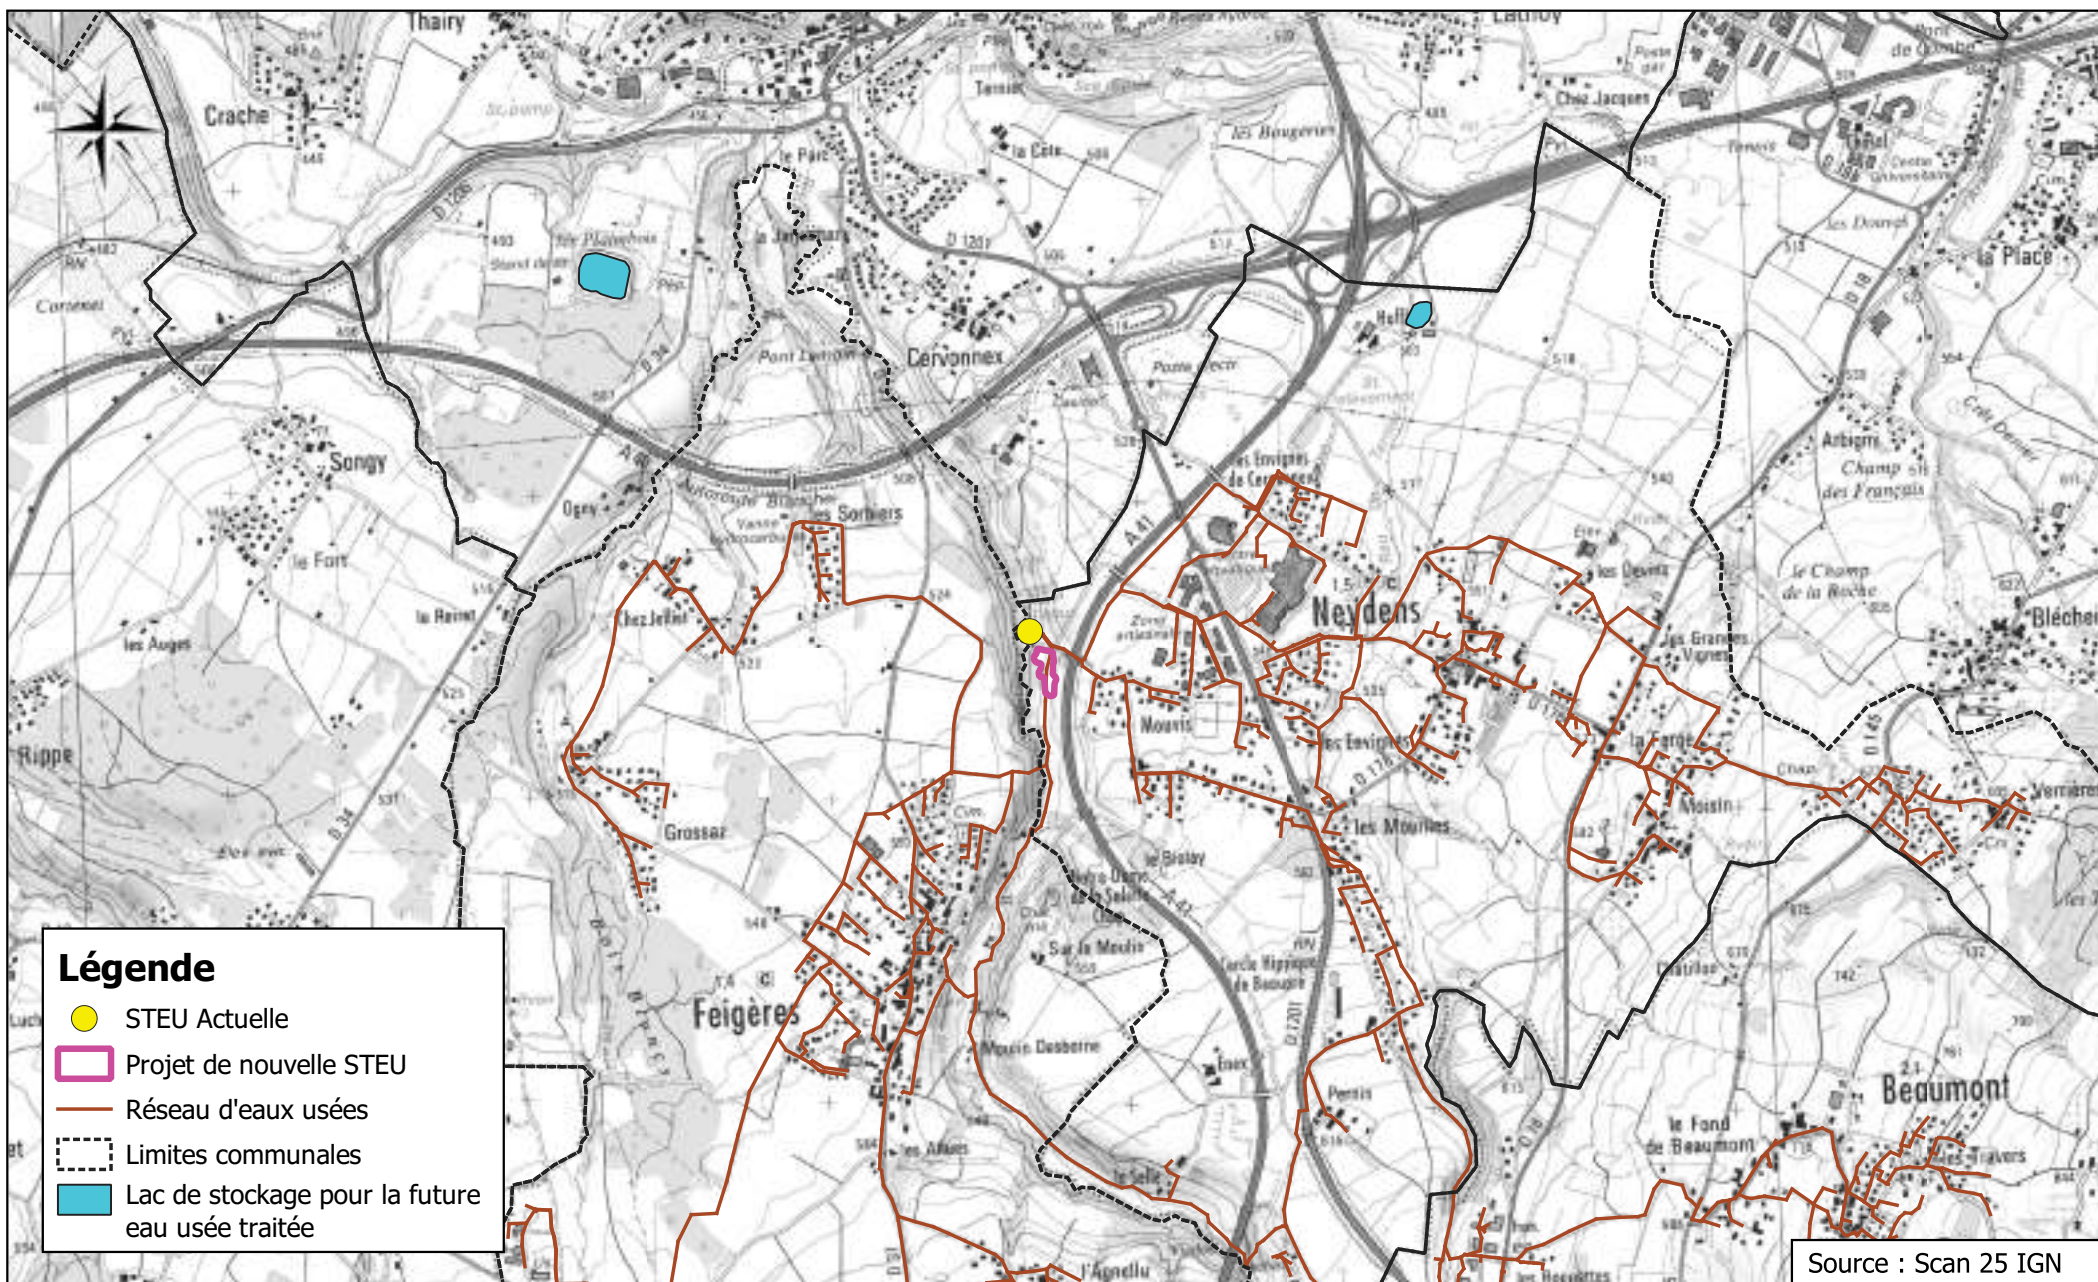

Z.I. Bois des Lots
10, Allée des Gonsards
26 130 Saint Paul Trois Châteaux
Téléphone : 04.75.04.78.24

Plan de localisation 1/ 25 000

Ind. : A	Etabli par: E.FAURE	Approuvé par: C.COQ	Plan du 09/07/2024
Norm du fichier : CC GENEVOIS.qgz			Codification : AVV-ER1-ETU-PG-1-002
			Echelle 1 / 25 000

ANNEXE 3 – PHOTOGRAPHIES DE SITUATION DU PROJET



Légende

Cloture de la nouvelle STEU

Source : Orthophoto IGN



Z.I. Bois des Lots
10, Allée des Gonsards
26 130 Saint Paul Trois Châteaux
Téléphone : 04.75.04.78.24

Zone d'implantation nouvelle STEU

Ind. : A	Etabli par: E.FAURE	Approuvé par: R.GIRARD	Plan du 09/07/2024
Norm du fichier : CC GENEVOIS.qgz			Codification : AVV-ER1-ETU-PG-1-003
			Echelle 1 / 2 000

ANNEXE 4 – ENVIRONNEMENT DU PROJET



Légende

- Limites du Projet UDEP
- Cours d'eau (Nant de la Folle)

Source : Google satellite 2024



Z.I. Bois des Lots
10, Allée des Gonsards
26 130 Saint Paul Trois Châteaux
Téléphone : 04.75.04.78.24

Environnement du projet

Ind. : A	Etabli par: E.FAURE	Approuvé par: C.COQ	Plan du 09/07/2024
Norm du fichier : CC GENEVOIS.qgz			Codification : AVV-ER1-ETU-PG-1-004
			Echelle 1 / 5 000

**ANNEXE 5 – LOCALISATION DU PROJET PAR RAPPORT AUX SITES
NATURA 2000**

