


Plan de cadastre

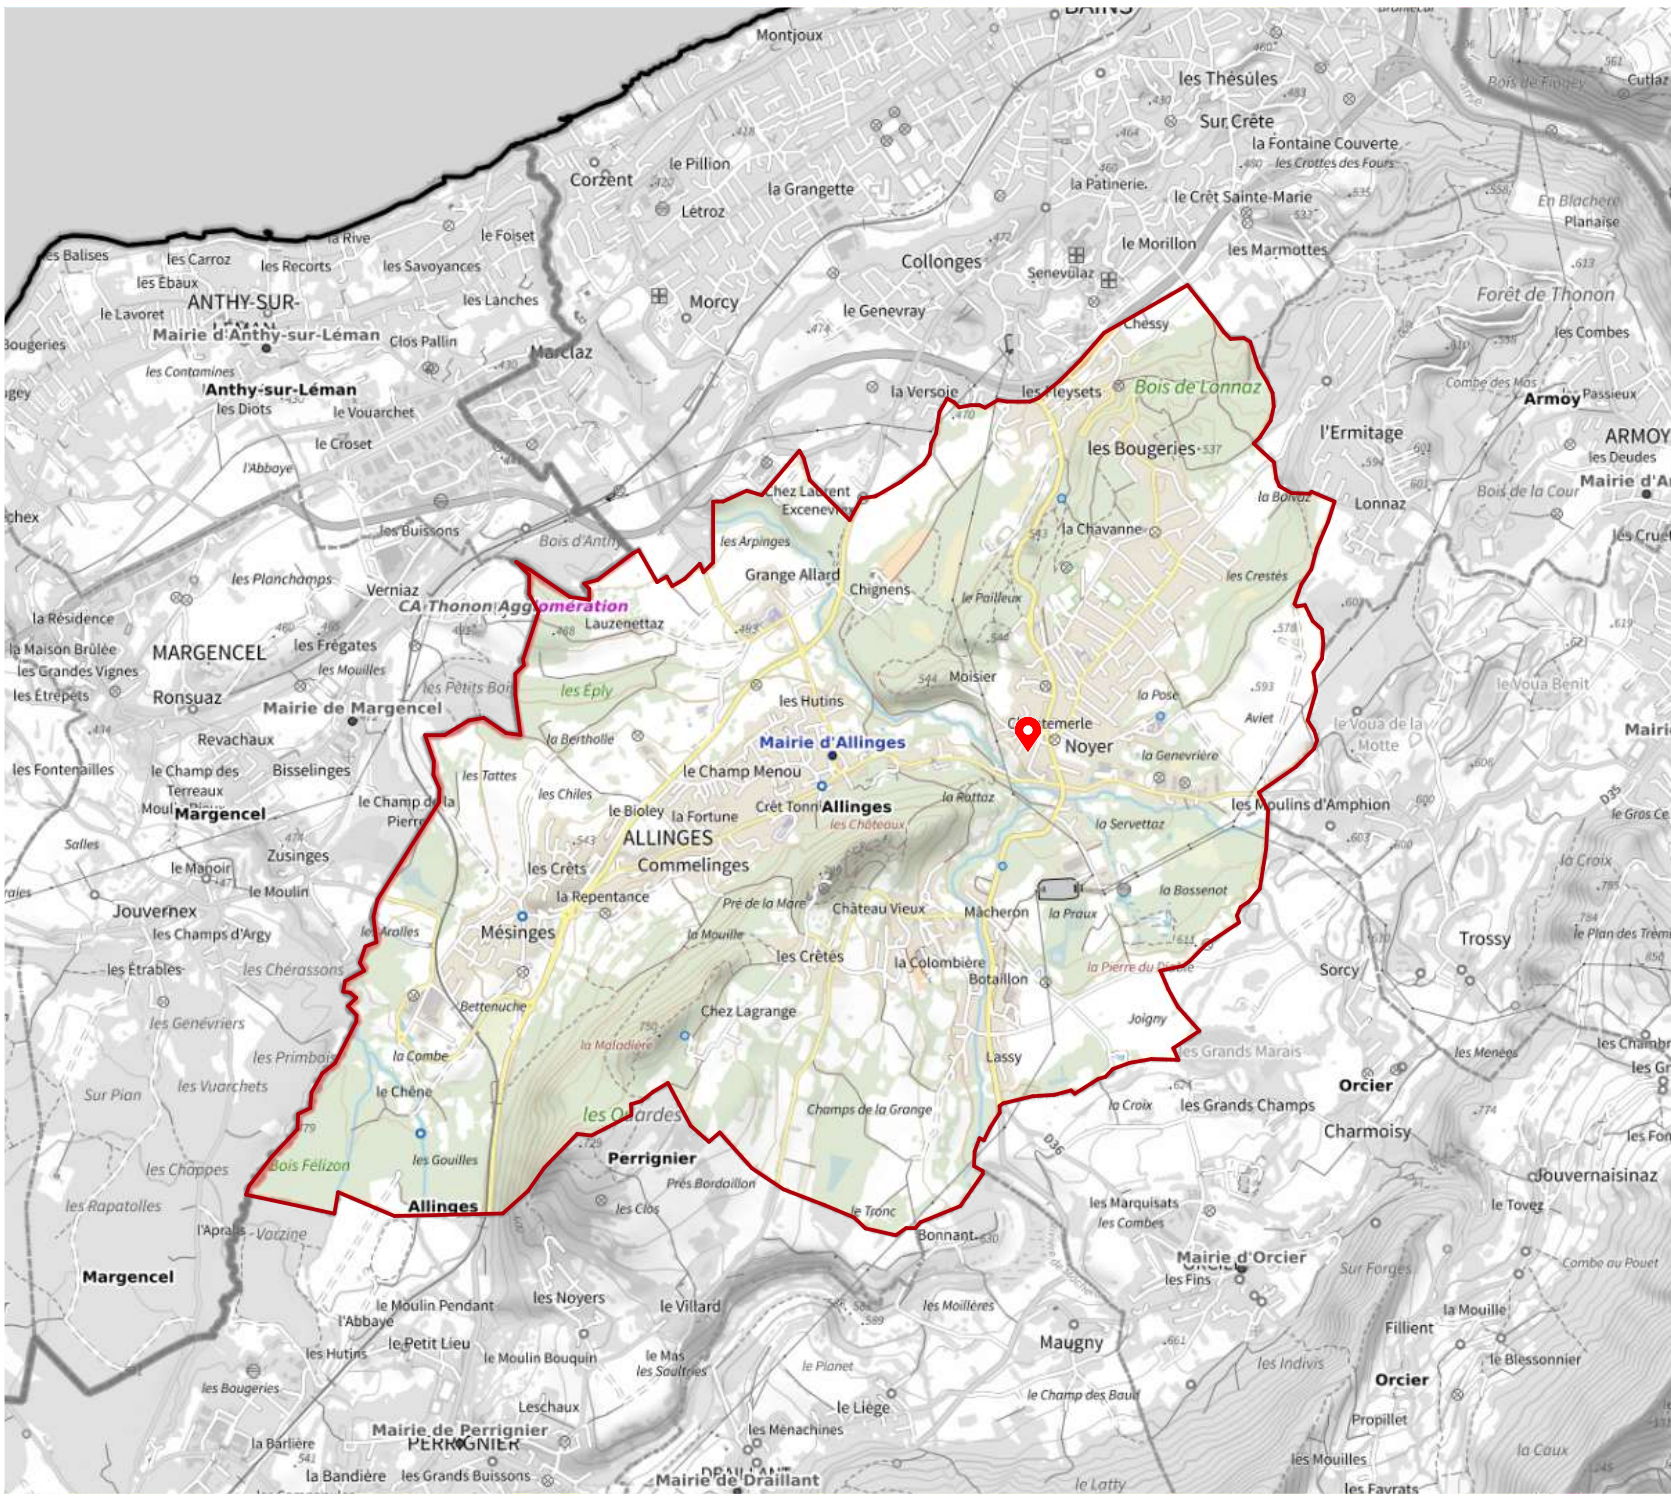

Plan de situation

1:25 000

<div><div>MAITRE D' OUVRAGE</div><div><div><div><div>SPIRIT ALPES</div><div>contact@spirit.alpes@spirit.net</div><div>SIRET 95123613200027</div></div><div><div>STUDIO D'ARCHITECTURE FLORENT MAKO</div><div>5 rue Chantemerle - 74100 VILLE-LA-GRAND</div><div>Tél. 04 50 87 05 86 - Fax 04 50 95 55 17</div><div>SARL au capital de 500 000,00 €</div><div>Siret 383 939 220 0002 - Code APE 7111Z</div><div>TVA intracommunautaire FR 95 383 939 220</div></div></div><div><div>spirit</div></div></div></div>		<div><div>EE</div><div>AFF.23-10-90</div><div>DATE18/10/2024</div><div>ECH.</div></div>		<div><div>Demande d'examen au cas par cas</div><div>A3</div><div>Plan de situation</div></div>		<div><div>FLORENT MAKO</div><div>ARCHITECTE</div><div>D.P.L.G.</div><div>5, RUE</div><div>CHANTEMERLE</div><div>74100</div><div>VILLE LA GRAND</div><div>Tel : 04-50-87-05-86</div><div>studiomako@studiomako.com</div><div><div>STUDIO D'ARCHITECTURE</div><div></div></div></div>	
<div><div>OUVRAGE</div><div>PROPOSITION D'AMENAGEMENT</div></div>		<div><div>LE NOYER SUD, 74200, ALLINGES</div></div>		<div><div>DESSIN</div><div>d.c@studiomako.com</div></div>		<div><div>FICHER</div><div>23-10-90 SPIRIT - Allinges.pln</div></div>	