

PLAN SITUATION 1/16 000




FR)

0 objets sélectionnés

1: 16000,00

5,63 x 2,59 (km)

Feb 2024.

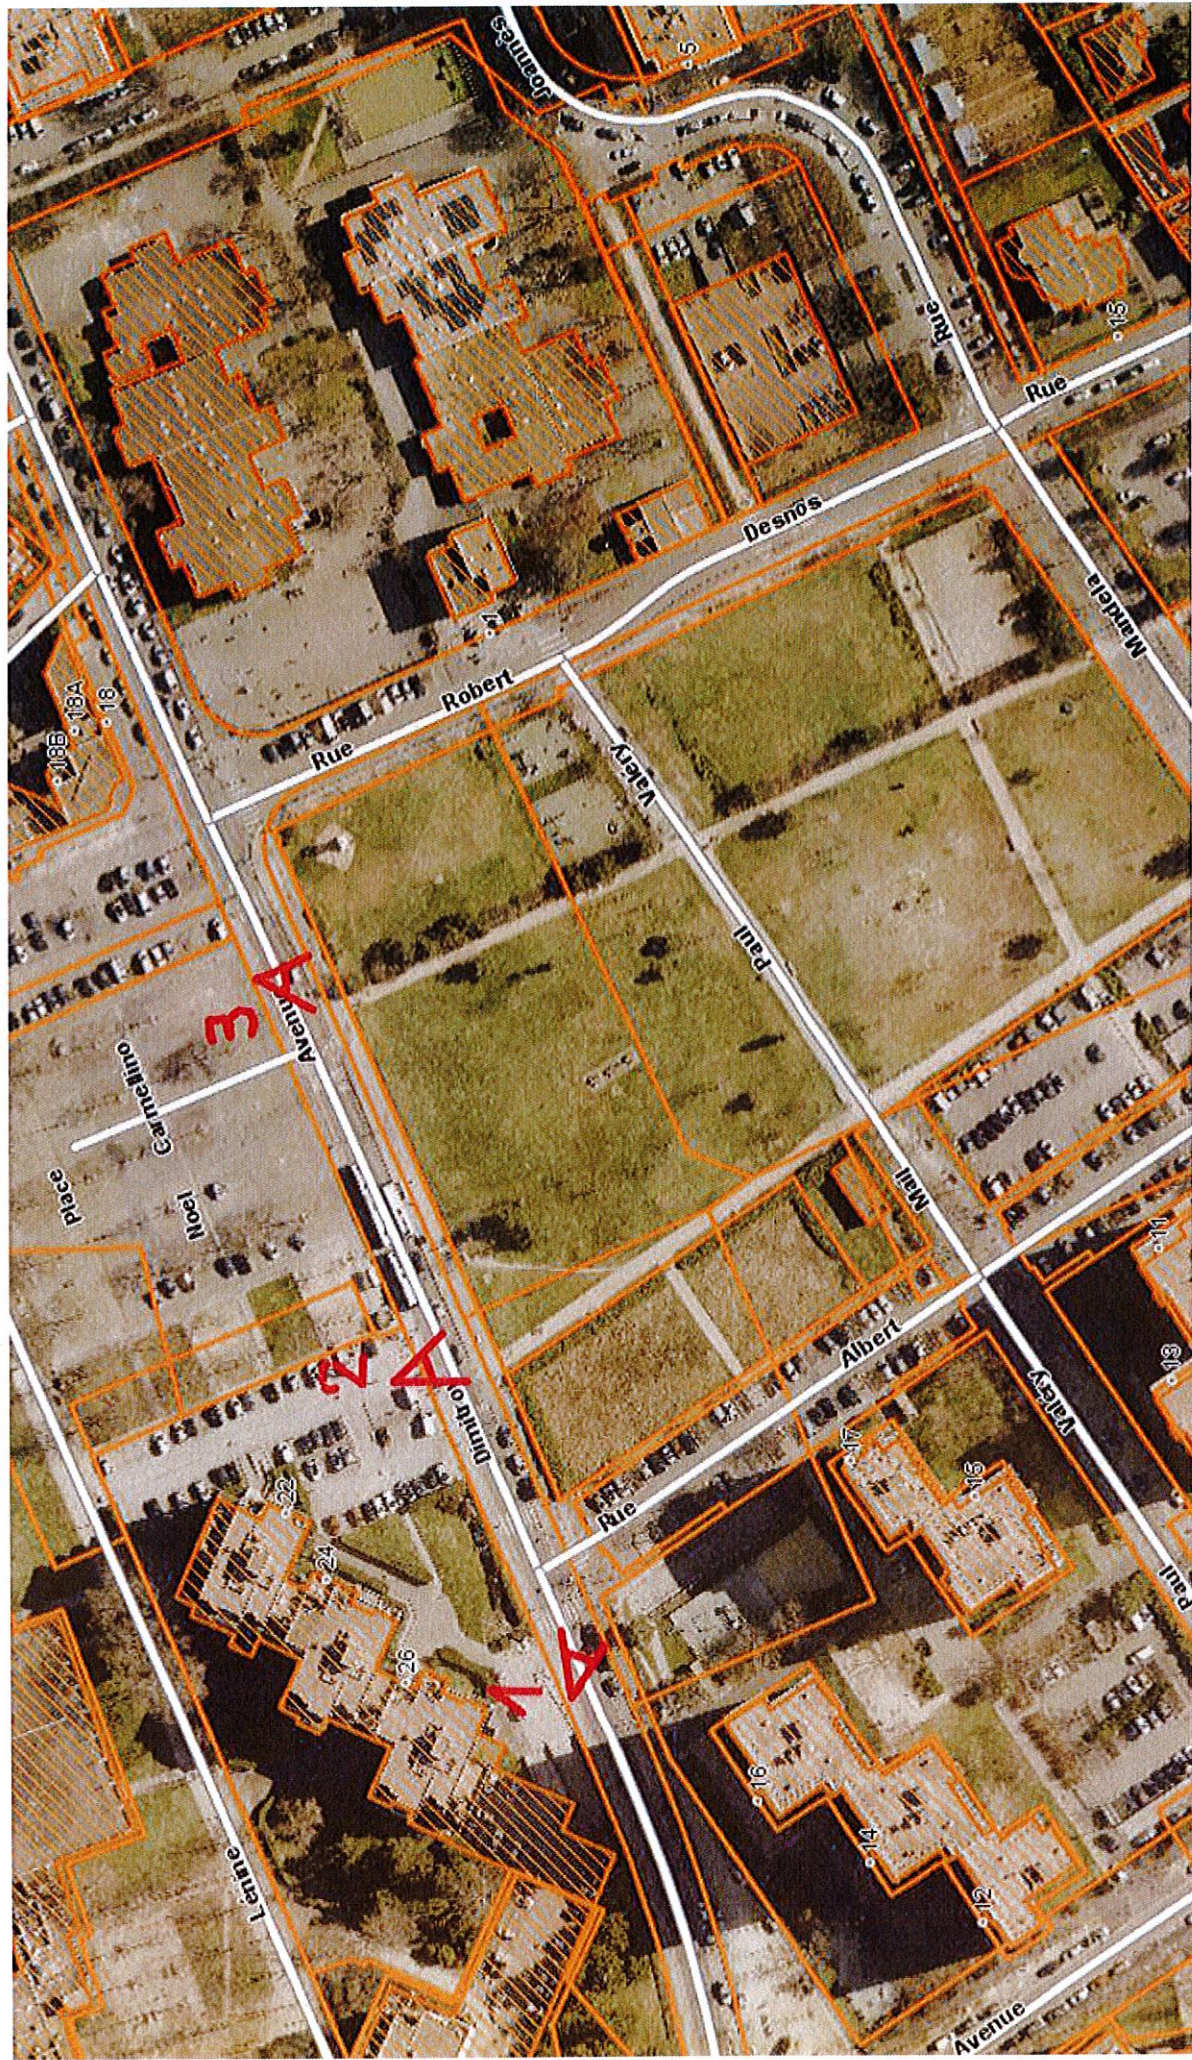

1:1500,00

527,84 x 240,51 (m)

29

de voir 2024.

VUE 1



debut 2024.

Vue 2



Alpes
ites

Location icon and menu icon


VUE 3

de la V. Lady.



Debut 2024.

PLAN 1/2000

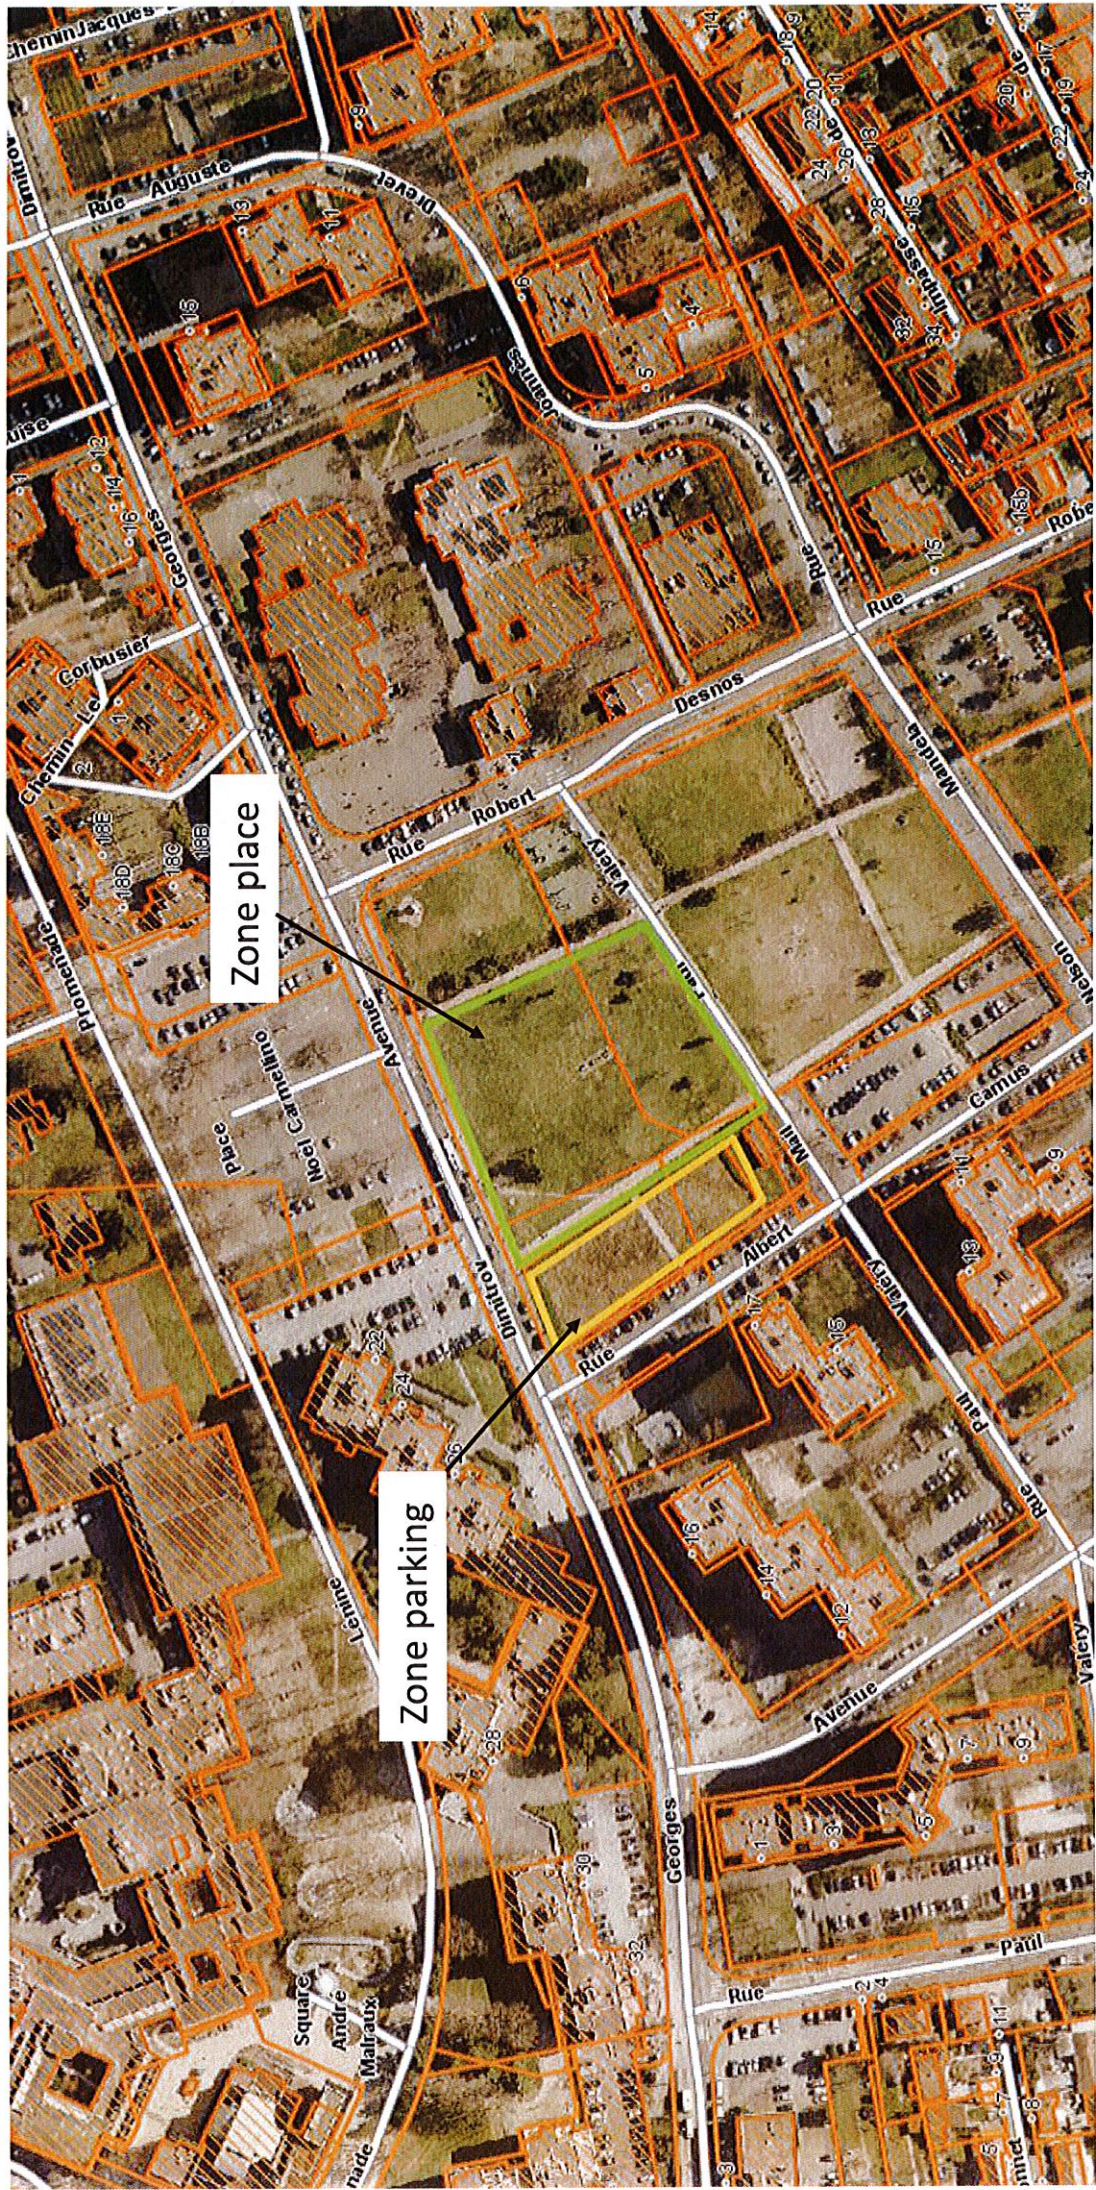

° ° Rochers

▣ Cadettes

Bordures P1/ CR1 143ml

Bordures T2 1820ml

Bordure 20/30 133ml

Bordure A2 + caniveau coulé 26ml

Mur béton préfa 45cm vue

PU Soutènement poutre bois 45cm vue

Pavés béton 10x10 30m²

Béton balayé ep 15cm 25m²

Circulations piétonnes BBX 0/14 920m²
ou similaire

Zones espaces verts 1340m²

Circulation BBSG 0/10 + GB 3740m²
+ couche d'accroche et imprégnation

Enrobé drainant 410m²

Dalles TTE 780m²

Enrobé clair 100m²

BBSG 0/6 Trottoir 360m² **Entrée**
Sortie

Sablé poreux stabilisé 28m²

Places PMR en enrobé clair 33m²

Arbre TG caduque 18/20 x32

Arbre TG persistant 18/20 x10

