

REPERAGE DES VUES




VUE 1



VUE 2

MAITRE D'OUVRAGE: UNIVERSITE DE LYON		Signature du Maître d'Ouvrage :	Signature de l'Architecte :	Création : 22-07-2016	PHASE: PC	1
AFFAIRE: REHABILITATION DES QUARTIERS SCIENTIFIQUES DE LA DOUA-BATIMENT FERRIE				Modification :		
TITRE: PC7-VUES PROCHES				Ref: 14741	ECH: 1/200	



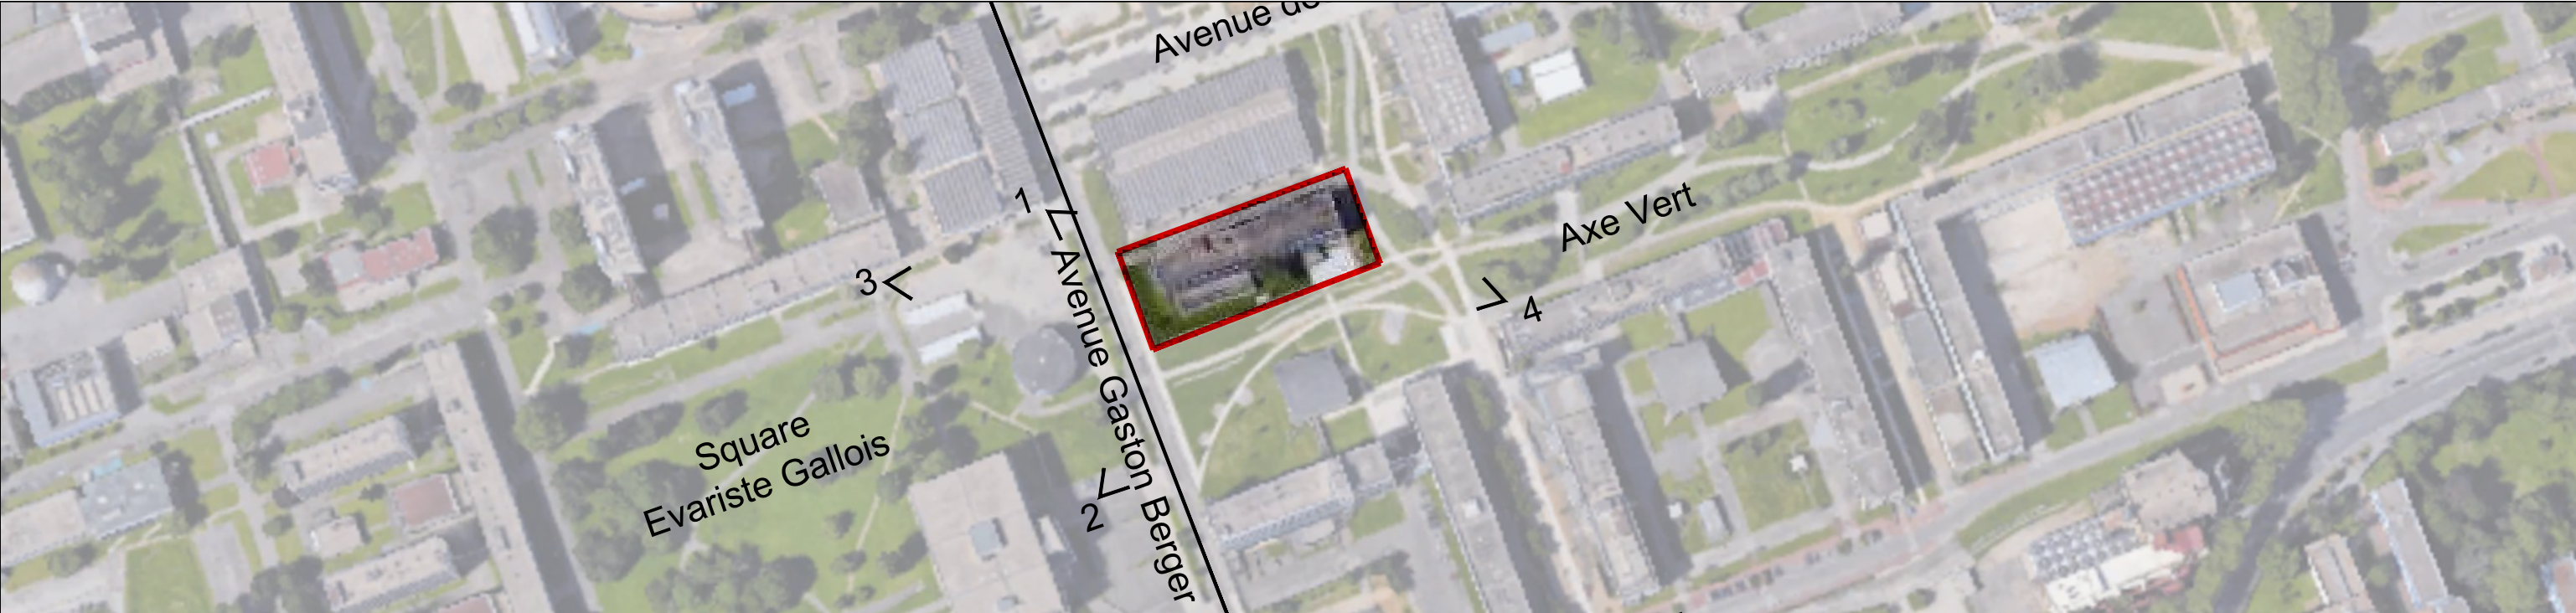

REPERAGE DES VUES



VUE 3



VUE 4

MAITRE D'OUVRAGE: UNIVERSITE DE LYON		Signature du Maître d'Ouvrage :	Signature de l'Architecte :	Création : 22-07-2016	PHASE: PC	2
AFFAIRE: REHABILITATION DES QUARTIERS SCIENTIFIQUES DE LA DOUA-BATIMENT FERRIE				Modification :		
TITRE: PC8-VUES LOINTAINES				Ref: 14741	ECH: 1/200	