

PHASE :  
PERMIS D'AMÉNAGER

**RBA**  
ARCHITECTURE  
13 Chemin du Puygroux 47000 PUYLAU  
Tél. 05 53 48 26 22 Fax 05 53 48 26 23

MAÎTRE D'OUVRAGE :  
DOMAINE LE FOLASTÈRE  
PROJET SITUÉ À SAINT JULIEN DU GUA  
DOSSIER ÉDITÉ LE : 18/06/12

DATE D'IMPRESSION : 18/06/12

**A.P.S. / DOSSIER P.C.**

ECHELLE : 1:1


MODIF N° :

NIVEAU :

DATE :

projet de type A.P.S.  
En l'absence de la mission de maîtrise d'œuvre confiée à l'architecte, les travaux seront réalisés sous la responsabilité du maître d'ouvrage et des Entreprises retenues quelles que soient l'échelle des plans et la présence ou non de la cotation

Plan situation  
Echelle 1/32000

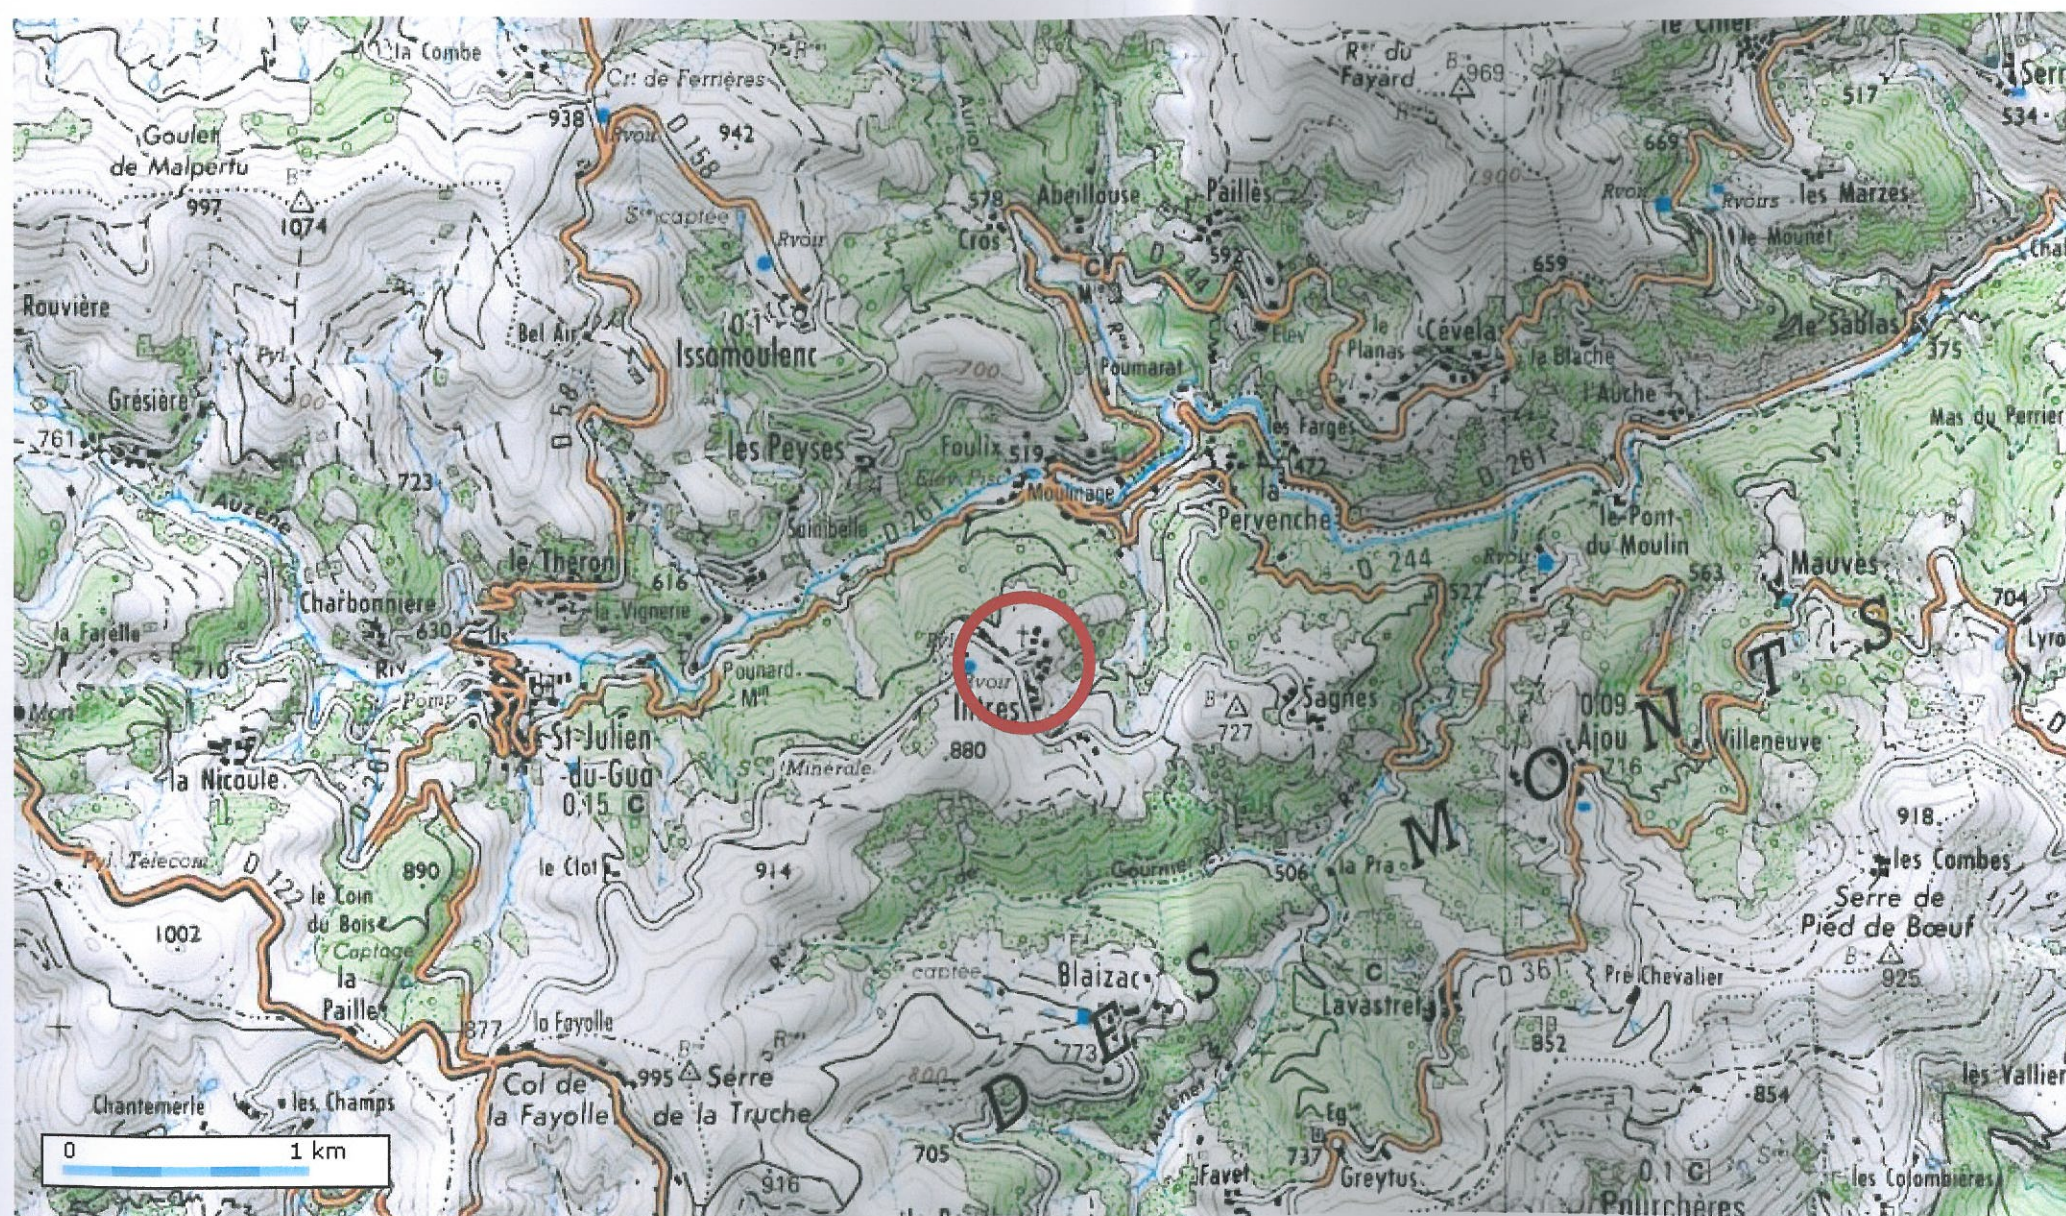

Échelle : 1 : 32000

Longitude : 04° 28' 22.0" E / Latitude : 44° 46' 14.5" N