


ANNEXE 4 : PLAN DES ABORDS DU PROJET

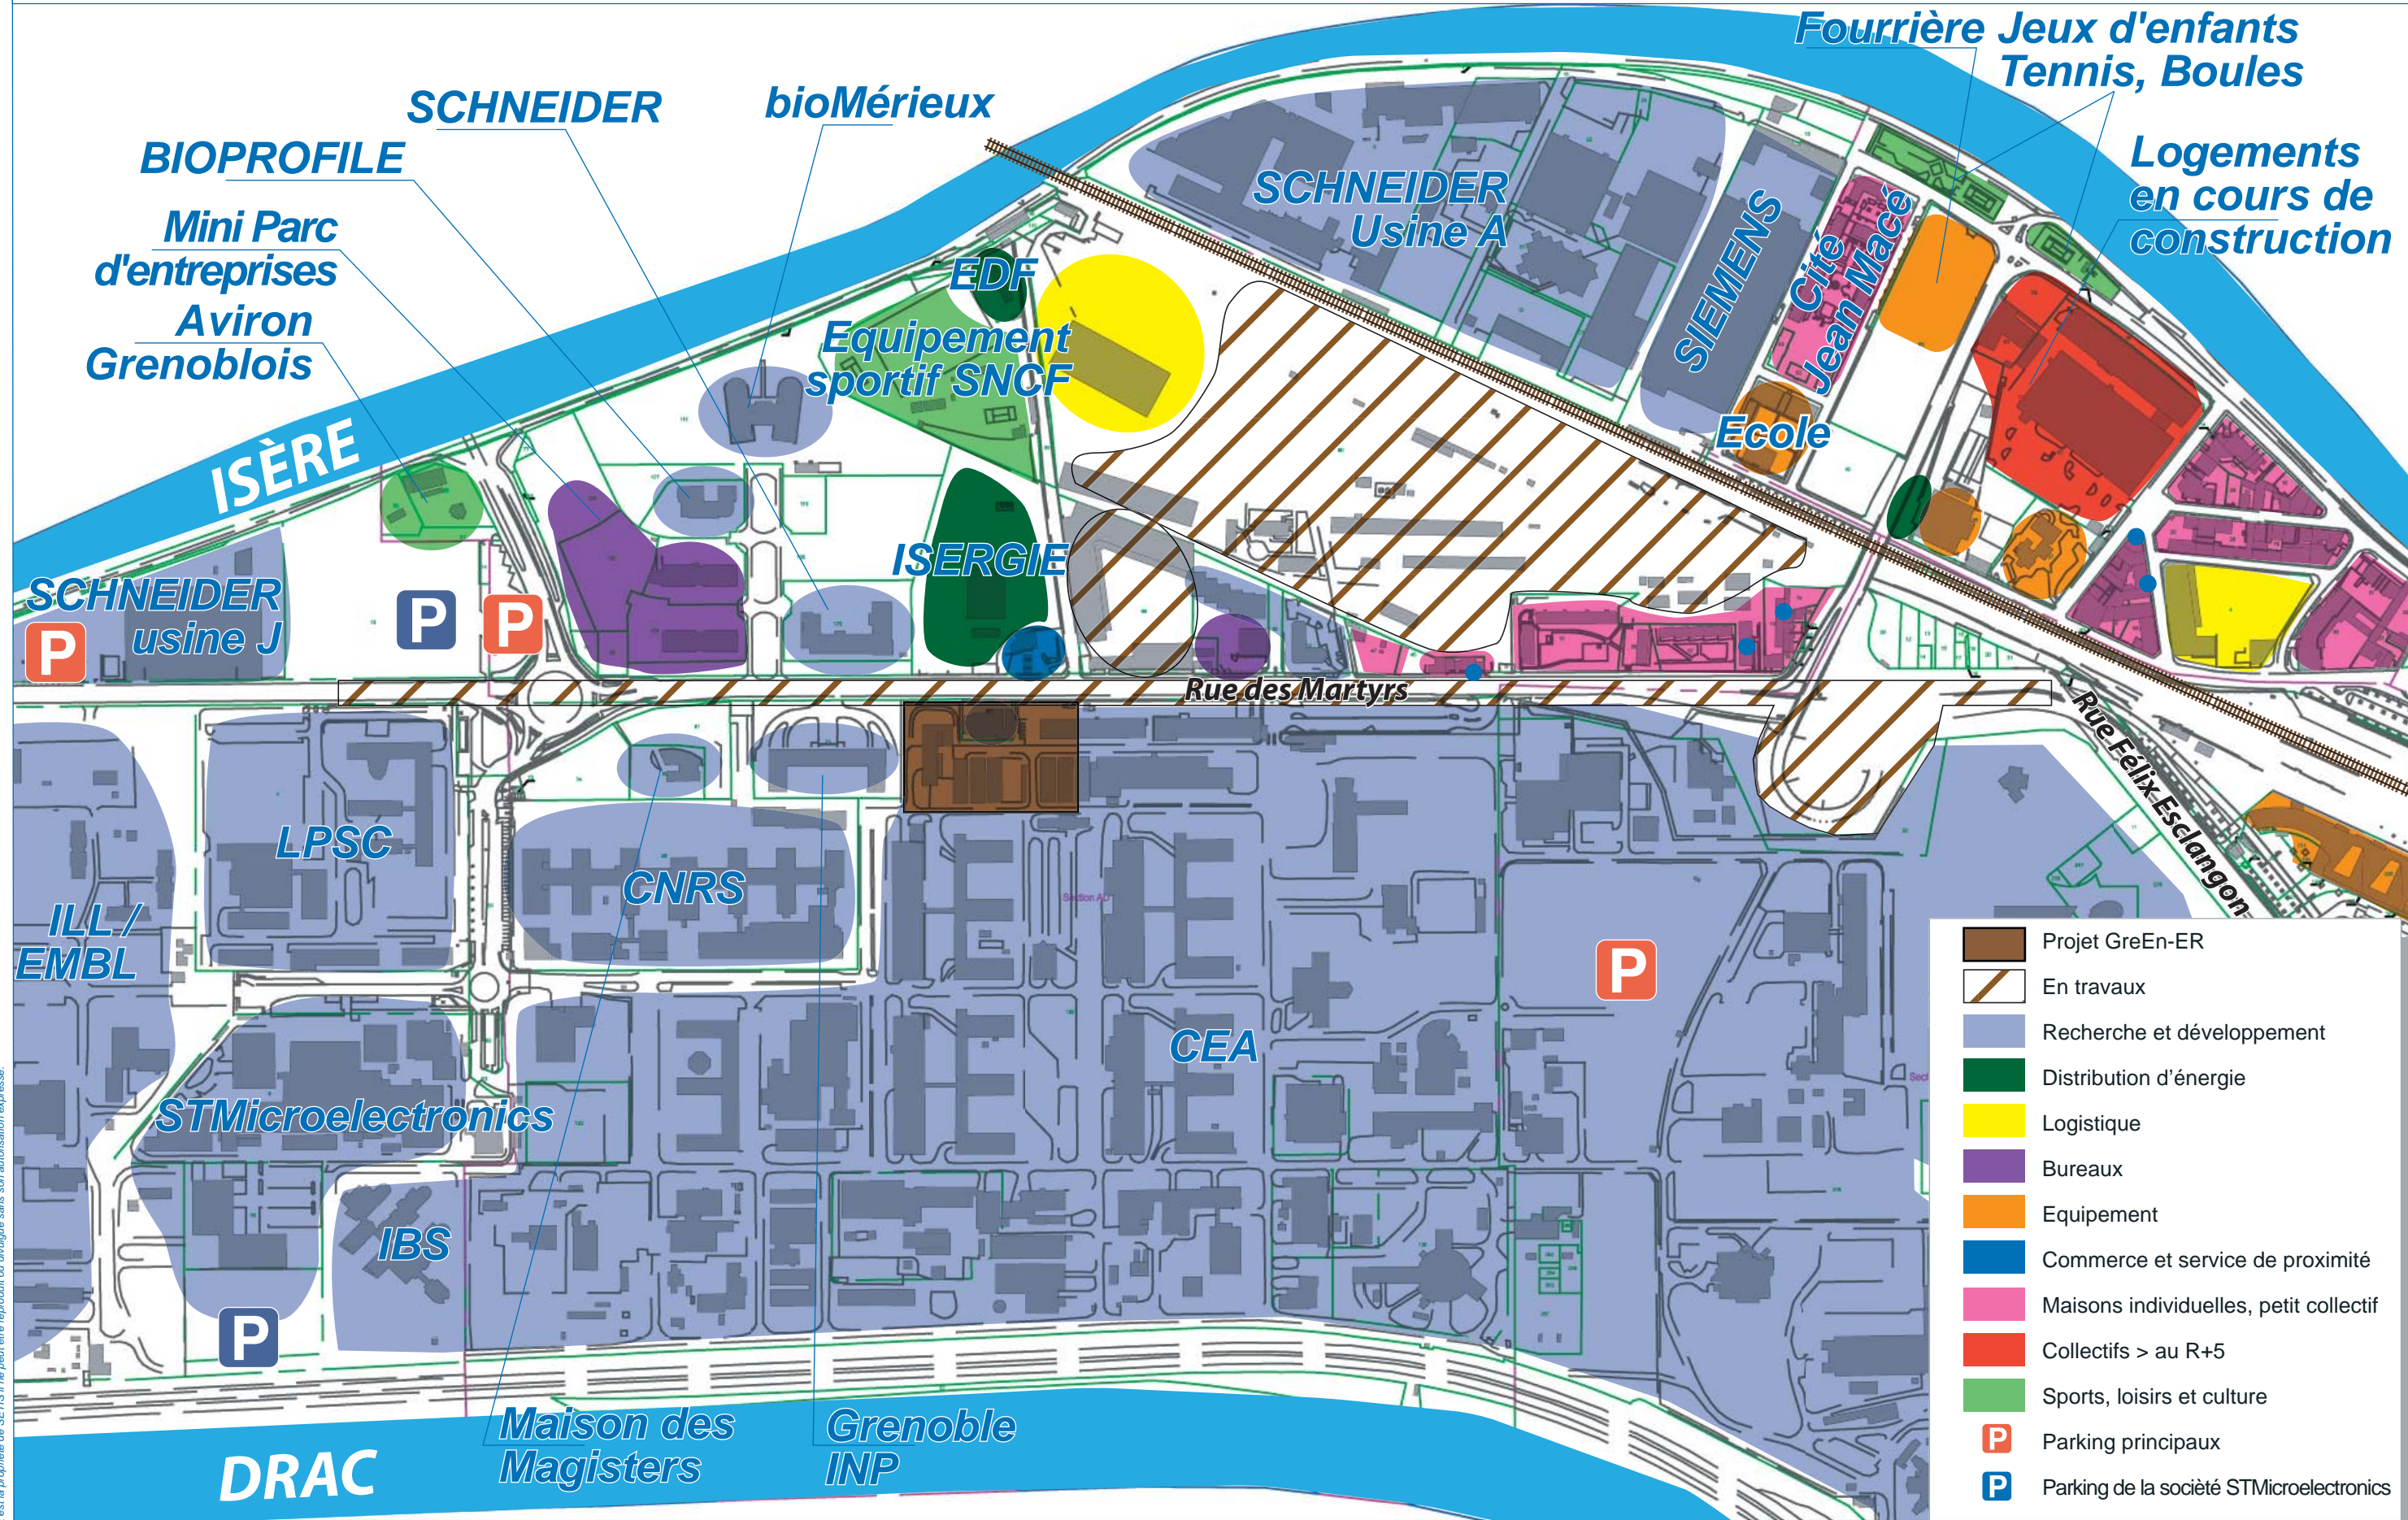

- Projet GreEn-ER
- En travaux
- Recherche et développement
- Distribution d'énergie
- Logistique
- Bureaux
- Equipement
- Commerce et service de proximité
- Maisons individuelles, petit collectif
- Collectifs > au R+5
- Sports, loisirs et culture
- Parking principaux
- Parking de la société STMicroelectronics