


VUES TERRAIN PROCHE

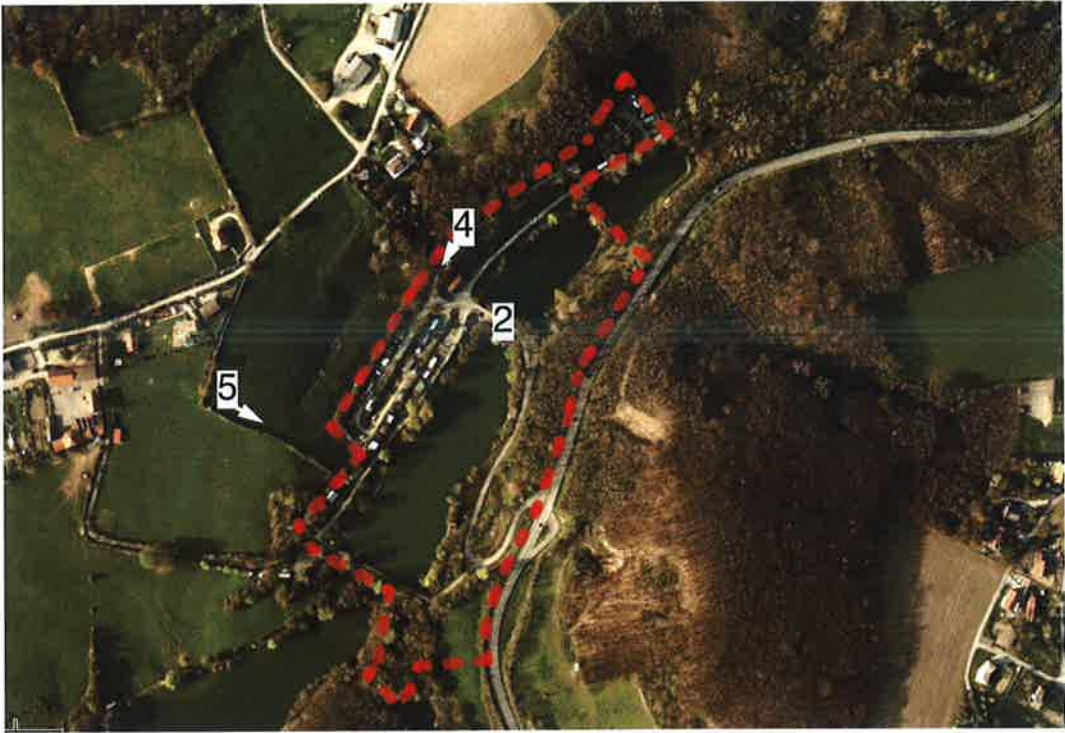

Projet de Parc Résidentiel de Loisirs La Combe du Loup 38 790 DIEMOZ Permis de Construire		PAYSAGER VUES TERRAIN	
Maître d'Ouvrage : Sci AH Frank Jacomelli 450 rue René Augé 38980 Viriville		6.1	ech : format : A3
Maître d'Oeuvre : AADF.ic Didier Durand Architecte 13 Les Fraisses St George de Comliers		ind : A	date : le 11/03/2013



VUE TERRAIN LOINTAIN





VUE 1
ETANG DE BAIGNADE

Projet de Parc Résidentiel de Loisirs La Combe du Loup 38 790 DIEMOZ Permis de Construire		PAYSAGER PROJET VUE 3D	
Maître d'Ouvrage : Sci AH Frank Jacomelli 450 rue René Augé 38980 Viriville		6.2	ech : format : A3
Maître d'Oeuvre : AADF.ic Didier Durand Architecte 13 Les Fraisses St George de Commiers		ind : A	date : le 11/03/2013



VUE 2
ETANG DE PECHE

Projet de Parc Résidentiel de Loisirs
La Combe du Loup 38 790 DIEMOZ
Permis de Construire

Maître d'Ouvrage : Sci AH Frank Jacomelli 450 rue René Augé 38980 Viriville

Maître d'Ouvre : AADF.ic Didier Durand Architecte 13 Les Fraisses St George de Commiers

PLAN DE MASSE

1.3 ech : 1/1500 format : A3

ind : A date : le 11/03/2013



PLAN DE MASSE ech: 1/1500

Projet de Parc Résidentiel de Loisirs
La Combe du Loup 38 790 DIEMOZ
Permis de Construire

Maître d'Ouvrage : Sci AH Frank Jacomelli 450 rue René Augé 38980 Virville

Maître d'Ouvre : AADF.ic Didier Durand Architecte 13 Les Fraisses St George de Commiers


COUPES TERRAIN

1.4 ech : 1/500 1/1500 format : A3


ind : A date : le 11/03/2013




COUPE A-A ech: 1/500

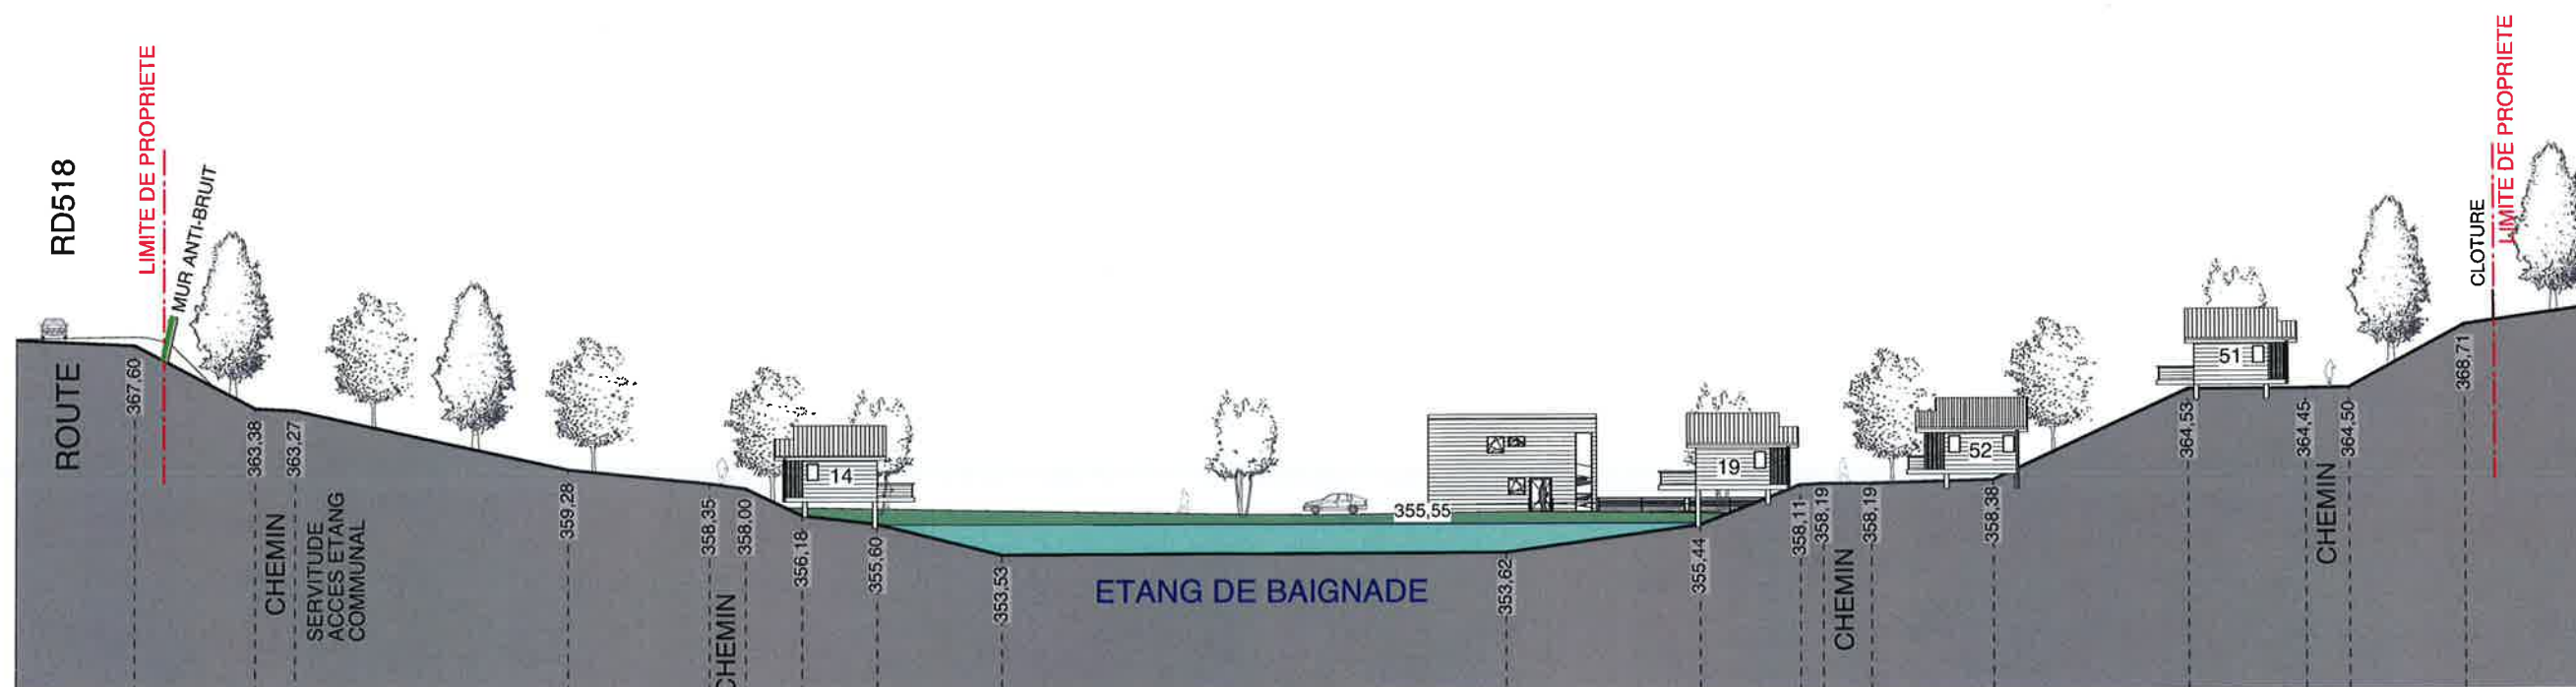

COUPE B-B ech: 1/500

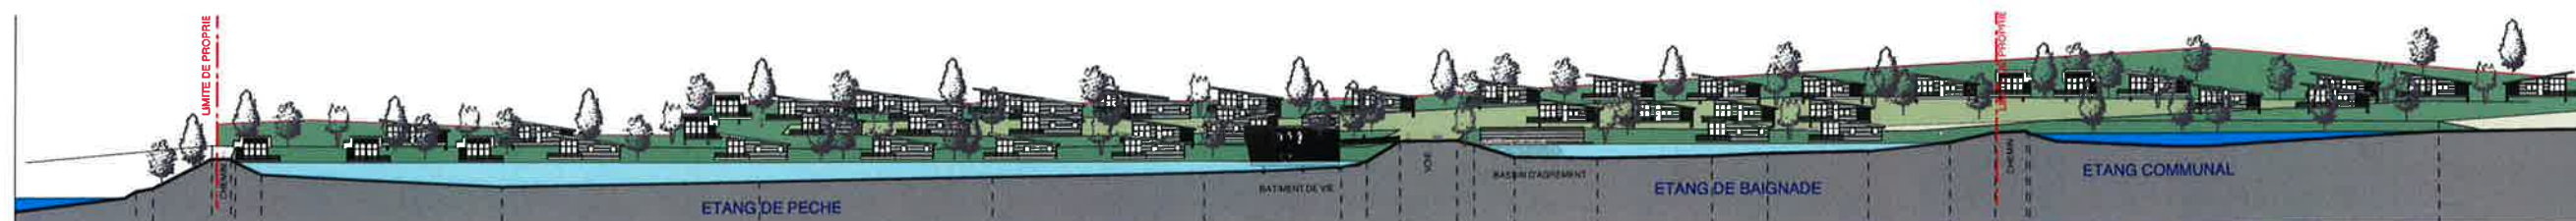

COUPE C-C ech: 1/1500

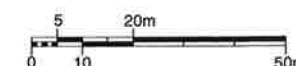



Projet de Parc Résidentiel de Loisirs
La Combe du Loup 38 790 DIEMOZ
Permis de Construire





Maître d'Ouvrage : Sci AH Frank Jacomelli 450 rue René Augé 38980 Viriville


Maître d'Oeuvre : AADF, ic Didier Durand Architecte 13 Les Fraisses St George de Commiers

REPERAGE
VEGETATION







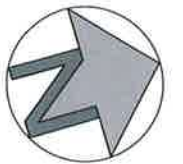



2.3 ech : 1/1500 format : A3

ind : A date : le 11/03/2013

-  ARBRES POSITION A CONFIRMER ± 64
-  ARBRES POSITION GEOMETRE ± 64
-  ARBRES A SUPPRIMER ± 10
-  ARBRES A PLANTER ± 25




PLAN DE MASSE

- | | | | |
|---|------------------|---|---------------------|
|  | TALUS VÉGÉTALISÉ |  | LIMITE DE PROPRIÉTÉ |
|  | SURFACE ENHERBÉE |  | CLOTURE EXISTANTE |
|  | VOIRIE BALTHAZAR |  | BARRIÈRE LEVANTE |
|  | VOIRIE ENROBÉE |  | PORTAIL |
|  | ETANG |  | CANDELABRES |

TERRAIN
SURFACE PROJETÉE = 68 508 m²




0 5 10 20m 50m

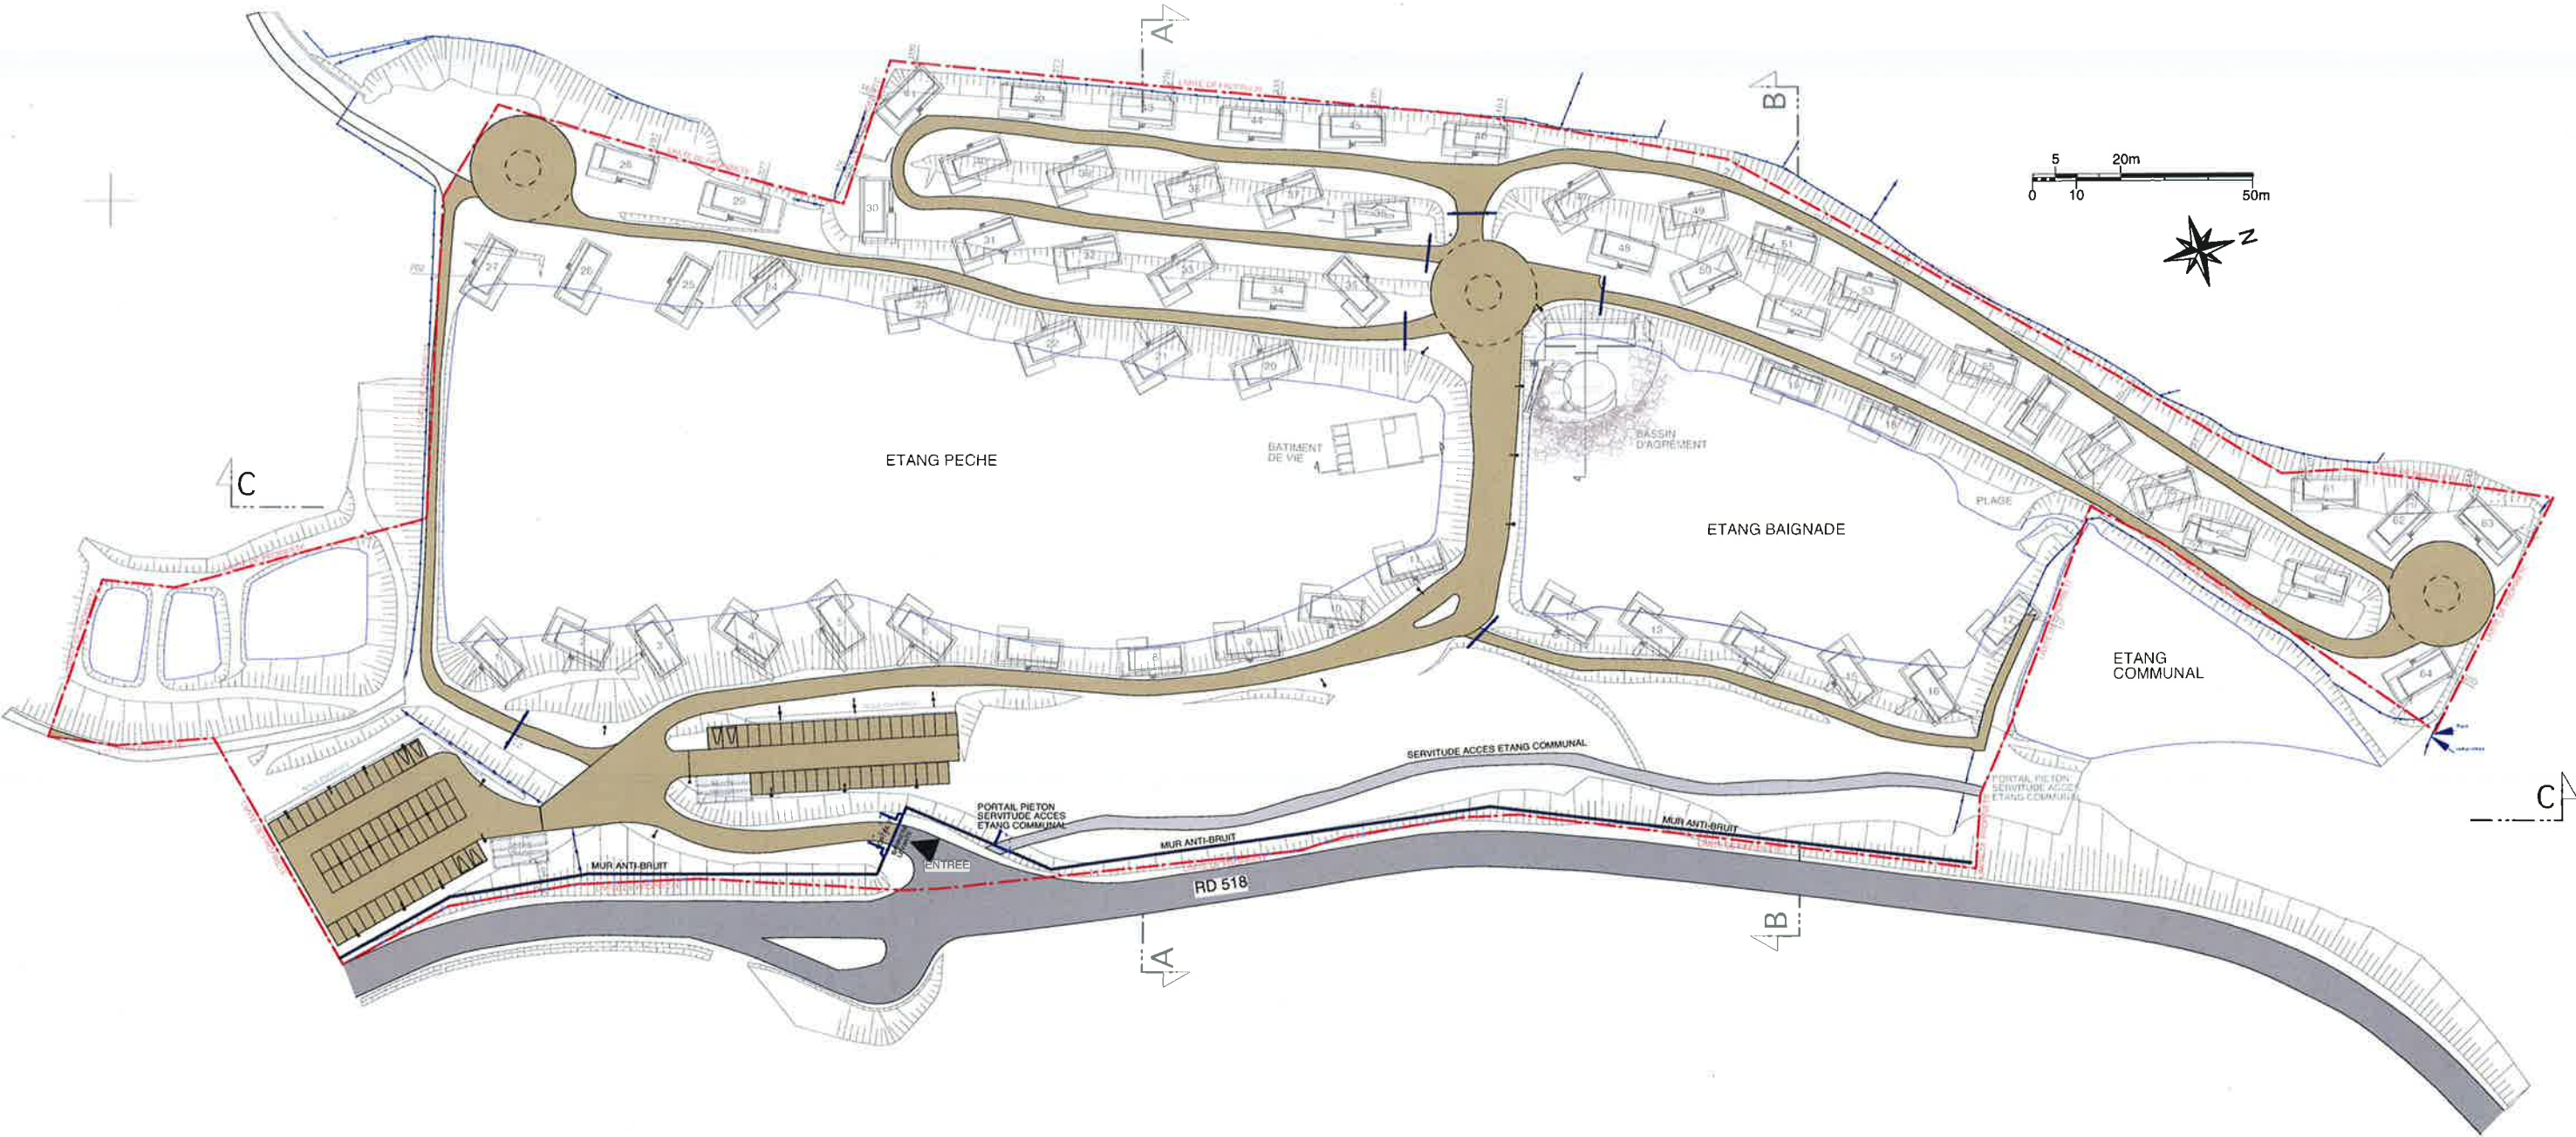

PLAN DE MASSE

VUE 3
VUE AERIENNE GENERALE



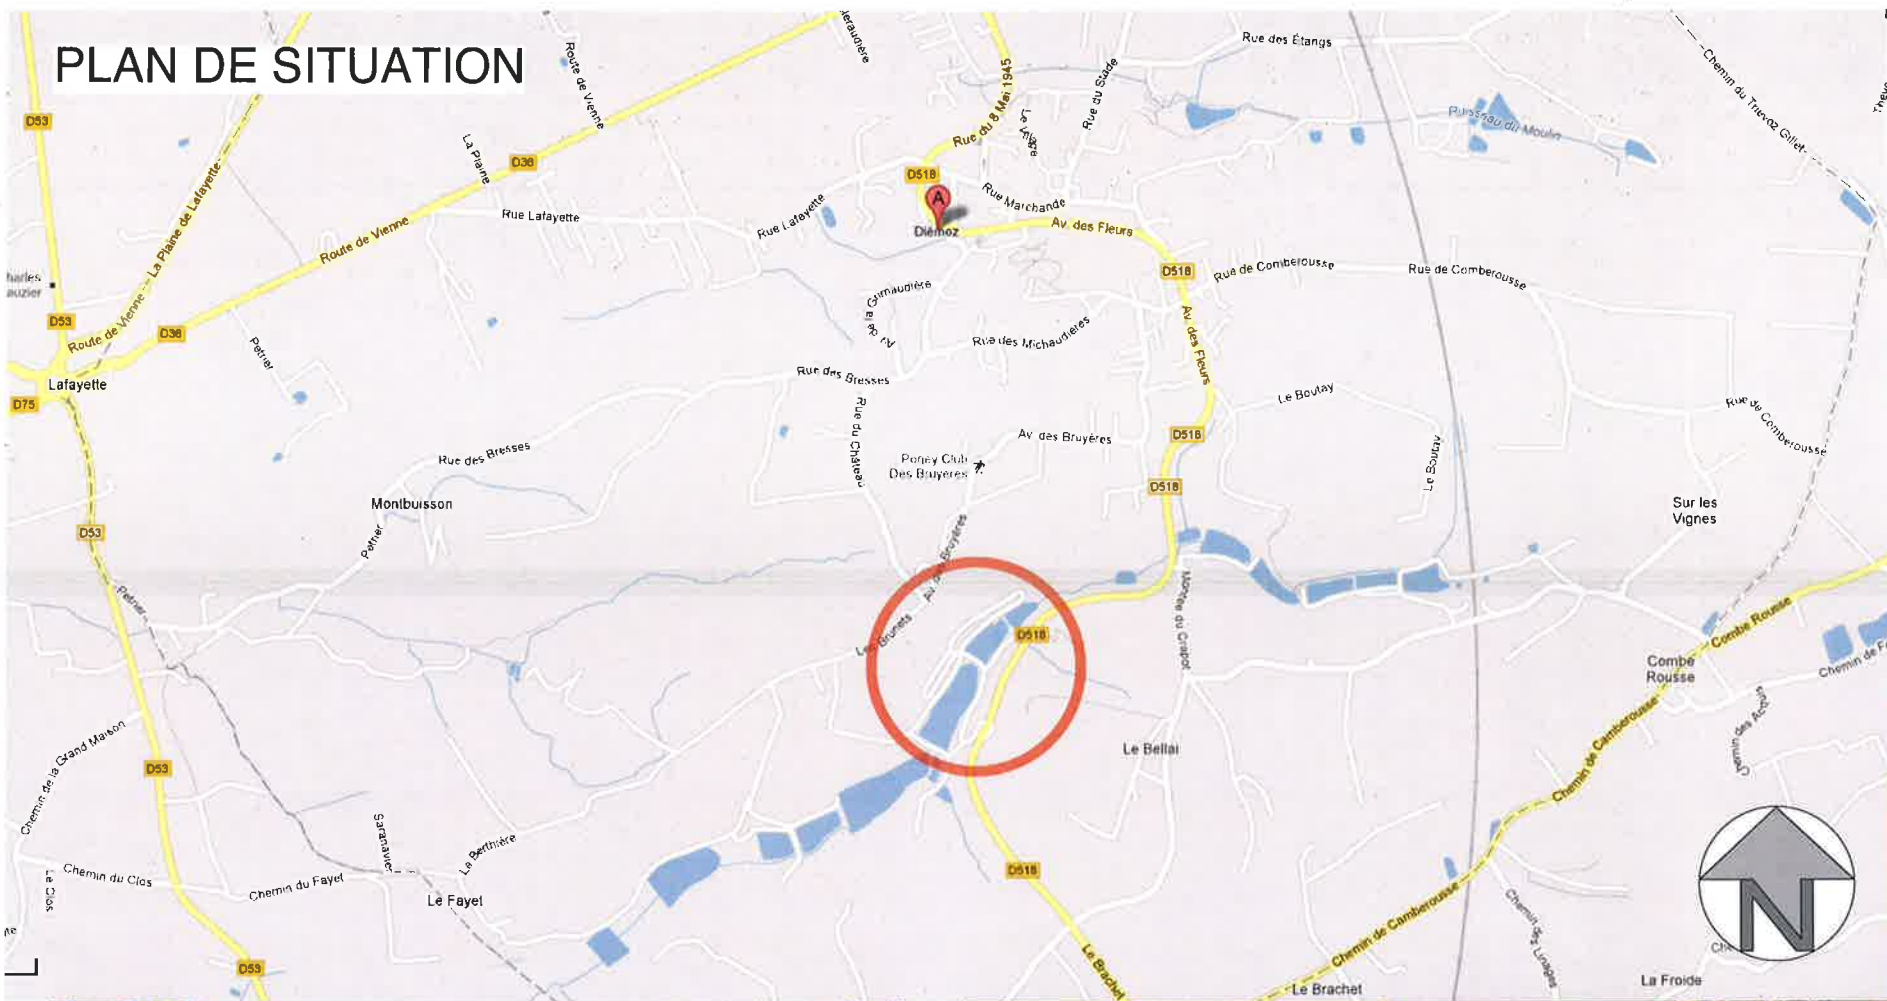

Projet de Parc Résidentiel de Loisirs La Combe du Loup 38 790 DIEMOZ Permis de Construire		SITUATION	
Maître d'Ouvrage : Sci AH Frank Jacomelli 450 rue René Augé 38980 Virville		1.1	ech : 1/500 format : A3
Maître d'Oeuvre : AADF.ic Didier Durand Architecte 13 Les Fraisses St George de Commiers		ind : A	date : le 11/03/2013

