

Plan Projet
Etat Futur

DUREZ
GEOMETRE EXPERT

Oliver DUREZ
La Meije D - Les Sixt
74450 SAINT JEAN DE SIXT

Tél : 04.50.63.44.81

Mob : 06.72.16.72.60


durez.o@wanadoo.fr

Aménagement public - Secteur auberge du Croix
PLAN PARCELLAIRE

74-LE GRAND BORNAND Section: C1 Lieudit: Le Croix
Echelle: 1/300 Date: 13/12/2012 Dossier: 30053 Pièce: Accès



Route à créer.	Superficie=394m2	Longueur A-B-C-D-E-F-G = 78.80m	Largeur=5m
Plateforme à aménager (stationnement)	Superficie=562m2		
Coordonnées du chantier WGS84	Long: 6.4564722	Lat: 45.9472222	

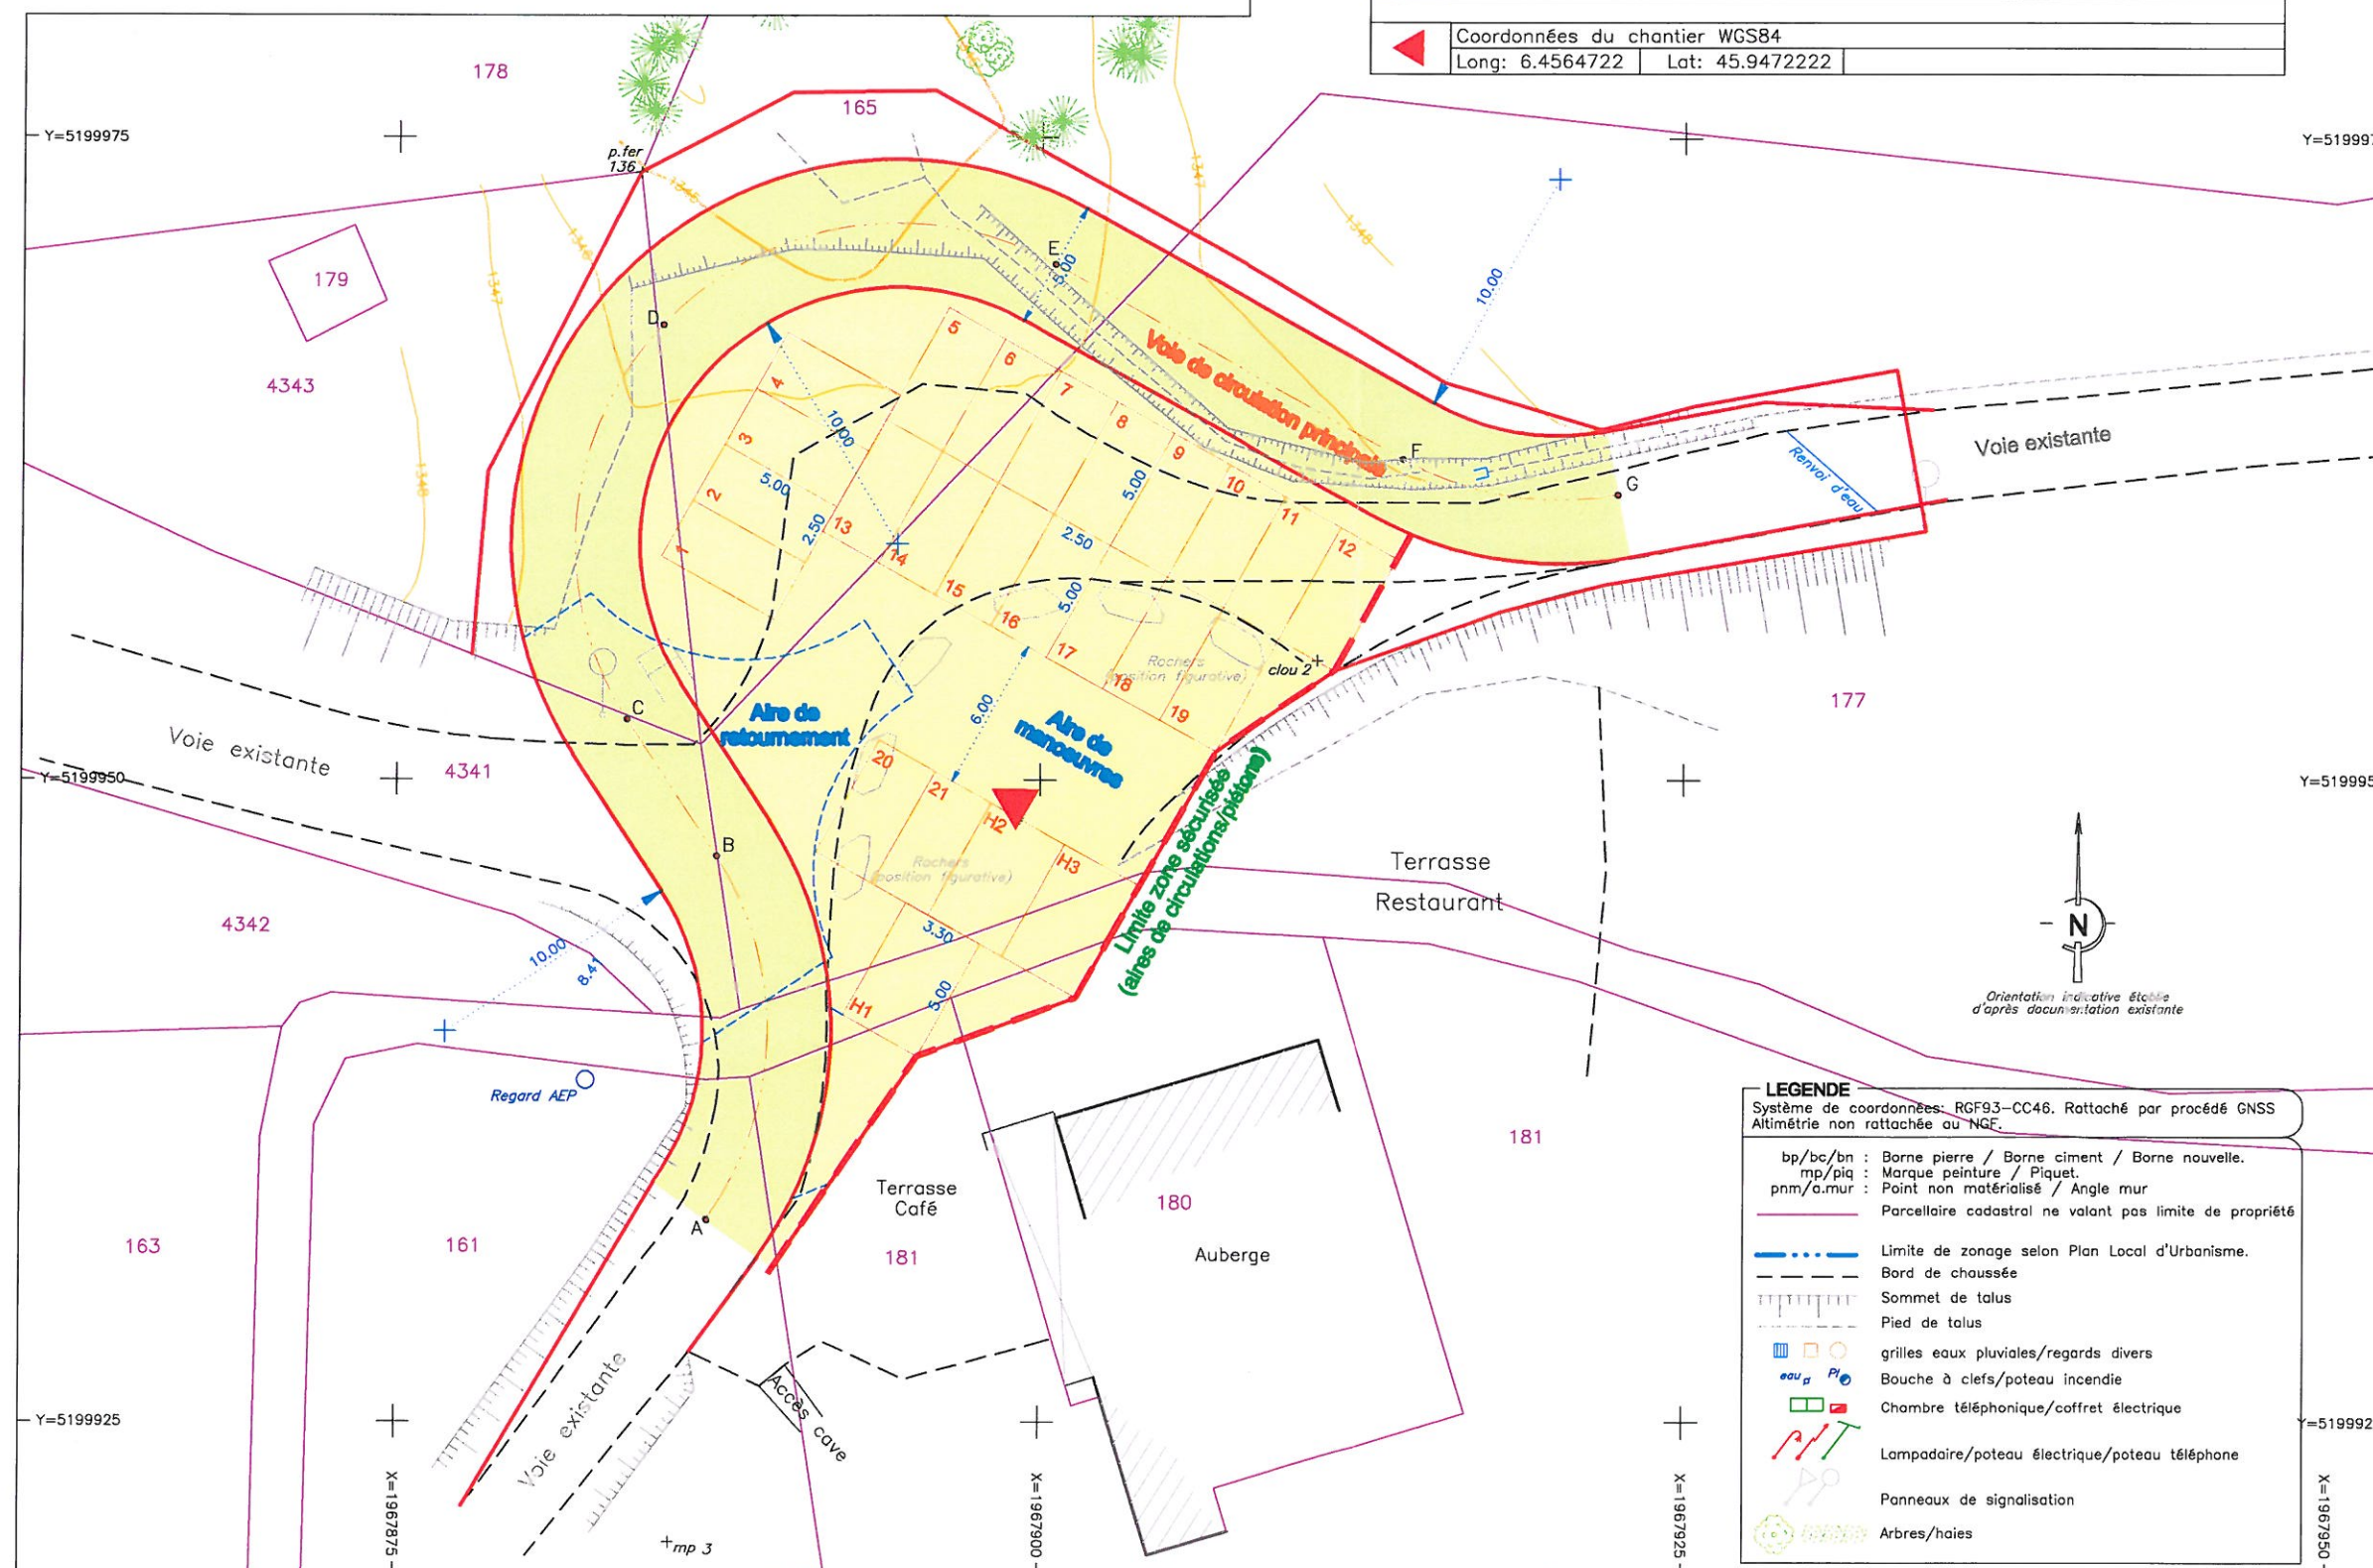

LEGENDE

Système de coordonnées: RGF93-CC46. Rattaché par procédé GNSS
Altimétrie non rattachée au NGF.

bp/bc/bn	: Borne pierre / Borne ciment / Borne nouvelle.
mp/piq	: Marque peinture / Piquet.
pnm/a.mur	: Point non matérialisé / Angle mur
	Parcelle cadastrale ne valant pas limite de propriété
---	Limite de zonage selon Plan Local d'Urbanisme.
---	Bord de chaussée
---	Sommet de talus
---	Pied de talus
---	grilles eaux pluviales/regards divers
---	Bouche à clefs/poteau incendie
---	Chambre téléphonique/coffret électrique
---	Lampadaire/poteau électrique/poteau téléphone
---	Panneaux de signalisation
---	Arbres/haies

Plan
Etat Initial

DUREZ
GEOMETRE EXPERT

Olivier DUREZ
La Meije D - Les Sts
74450 SAINT JEAN DE SEXT

Tél : 04.60.63.44.81

Mob : 06.72.16.72.80

durez.o@wanadoo.fr

Aménagement public - Secteur auberge du Croix
PLAN TOPOGRAPHIQUE - Etat initial

74-LE GRAND BORNAND Section: C1 Lieudit: Le Croix

Echelle: Date: 04/12/2012 Dossier: 30053 Pièce: Topo

5m 10m



LEGENDE

Système de coordonnées: RGF93-CC46. Rattaché par procédé GNSS
Altimétrie non rattachée au NGF.

bp/bc/bn : Borne pierre / Borne ciment / Borne nouvelle.
mp/piq : Marque peinture / Piquet.
pnm/a.mur : Point non matérialisé / Angle mur
Parcelle cadastrale ne valant pas limite de propriété

--- Limite de zonage selon Plan Local d'Urbanisme.
--- Bord de chaussée
--- Bord de trottoir
--- Sommet de talus

--- Pied de talus
--- mur / pilier
--- clôture

Point coté avec indication de son altitude
Equisance des courbes de niveau : 1 mètre.

grilles eaux pluviales/regards divers


Bouche à clefs/poteau incendie

Chambre téléphonique/coffret électrique

Lampadaire/poteau électrique/poteau téléphone

Panneaux de signalisation

Arbres/haies

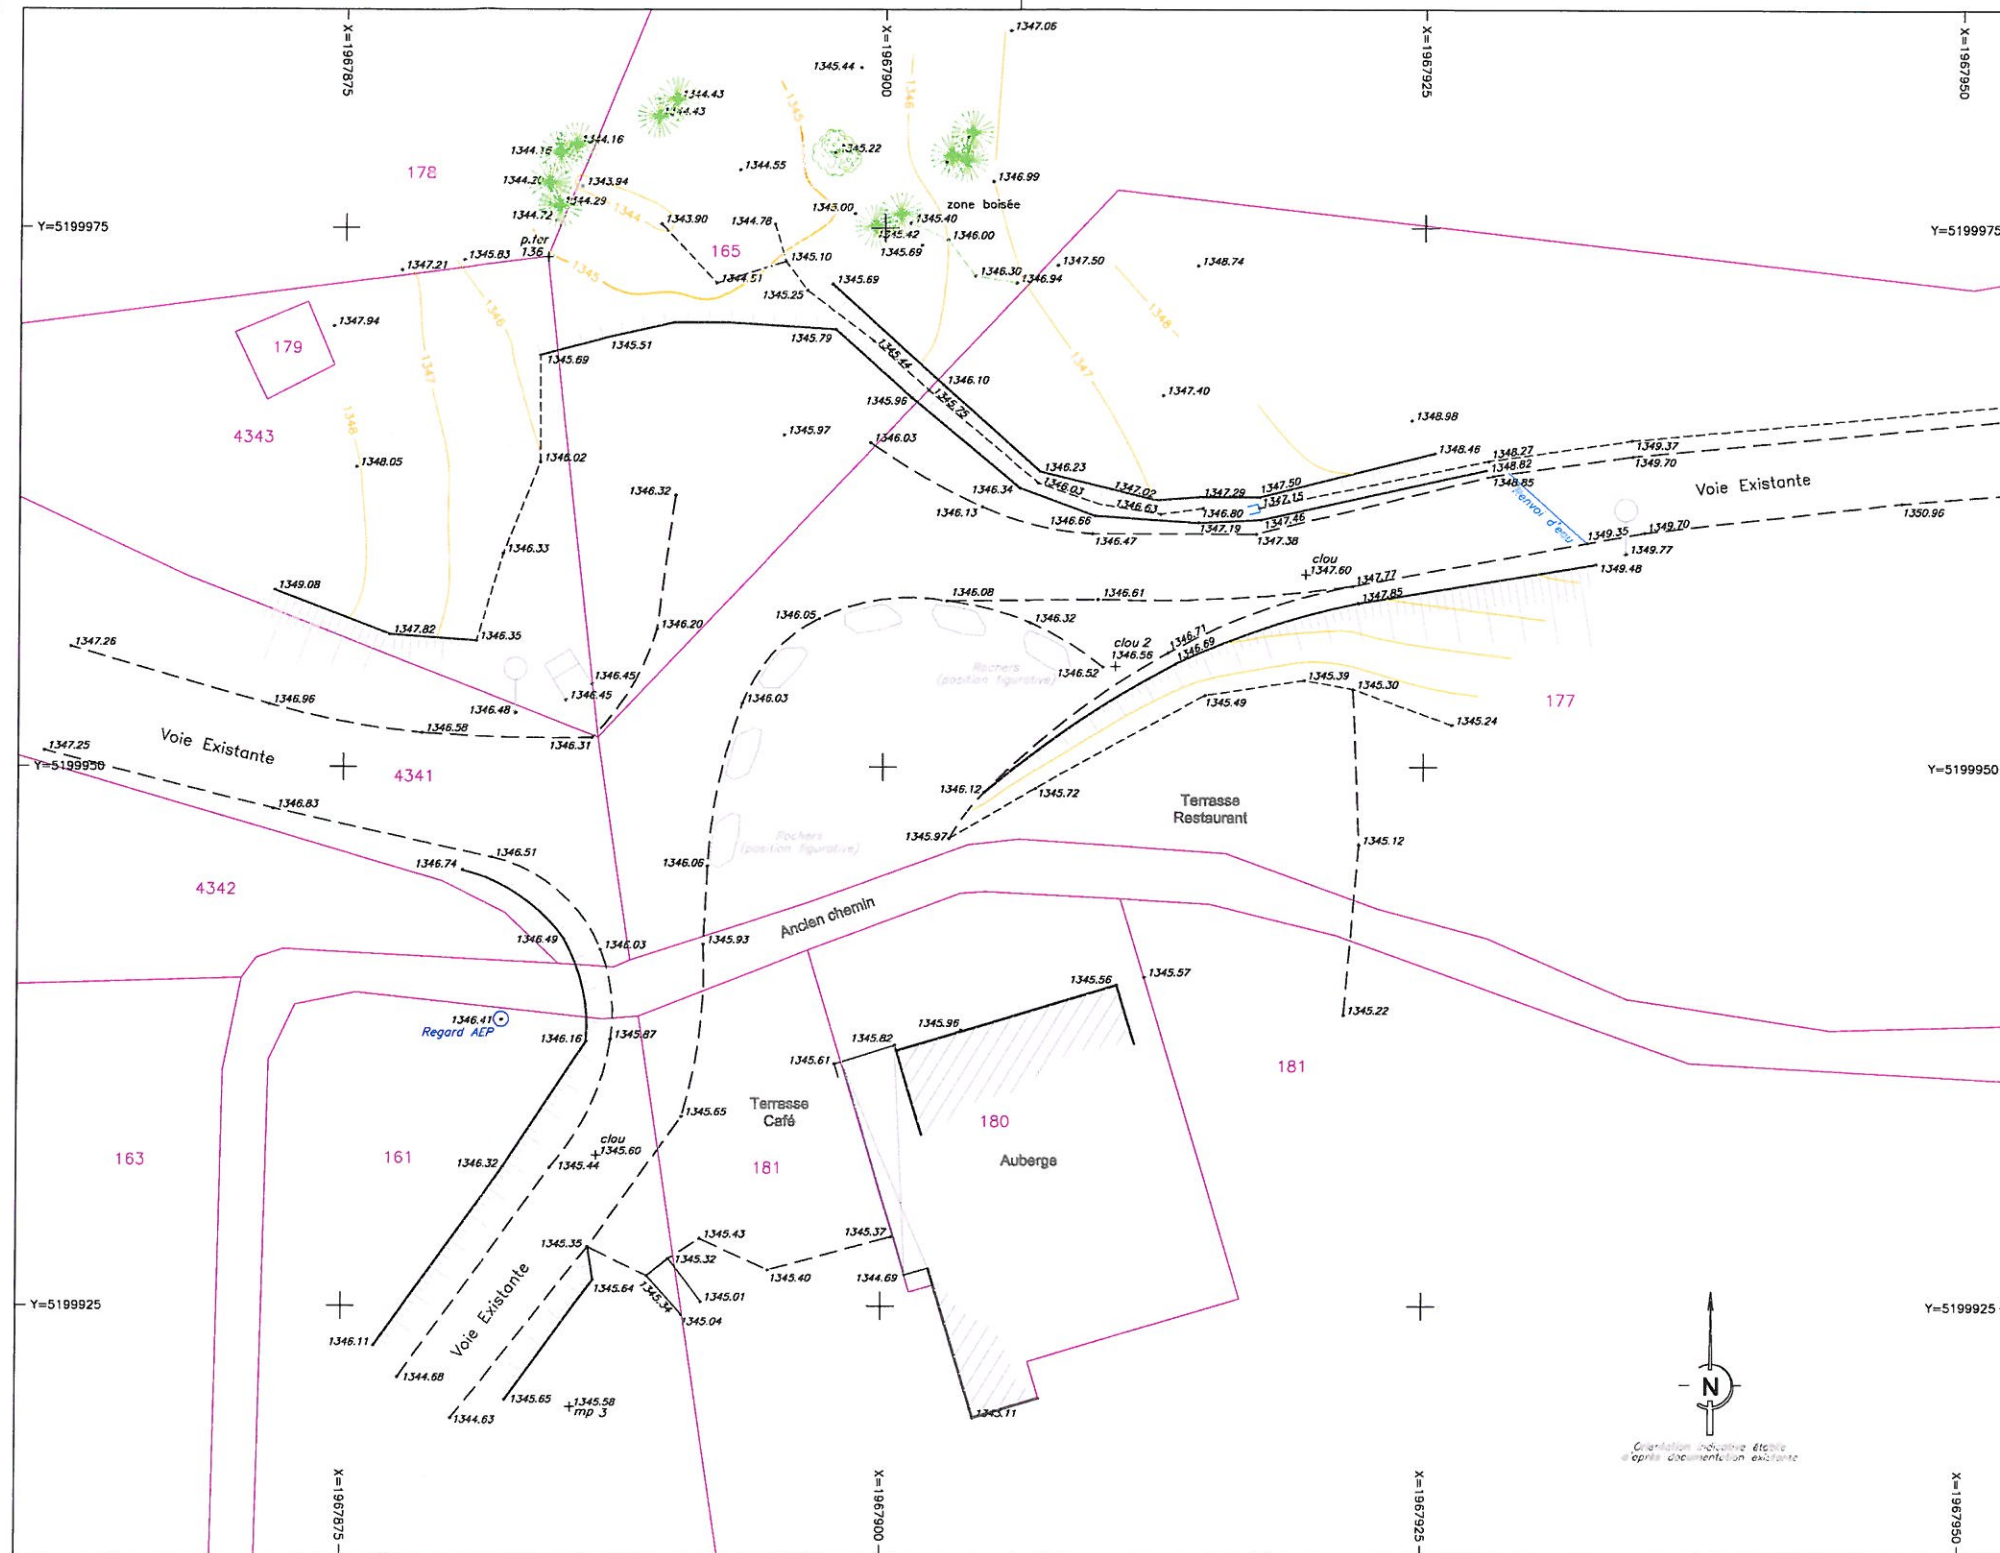



Site du Croix-une générale
automne 2012



Site du Croix-vue
rapprochée
automne 2012