



Commune de BARBERAZ

23 route d'Apremont
73000 BARBERAZ
Tel : 04 79 33 39 37



REQUALIFICATION DU CENTRE-BOURG

Aménagement de voirie et d'espaces publics

Demande d'examen au cas par cas préalable à la réalisation d'une étude d'impact

ANNEXE 2

PLAN DE SITUATION



Ingenierie VRD :

Cabinet UGUET

1125 Avenue de la Boisse
73000 CHAMBÉRY

Tel : 04 79 84 48 69

Fax : 04 79 84 44 91



Architecte Paysagiste :


Atelier FONTAINE

La Bouvarde, Allée de la Mandallaz
74 370 METZ-TESSY
Mail : contact@atelierfontaine.com

Tel : 04 50 09 21 71

Fax : 04 50 09 83 91

ANNEXE 2 - Plan de situation

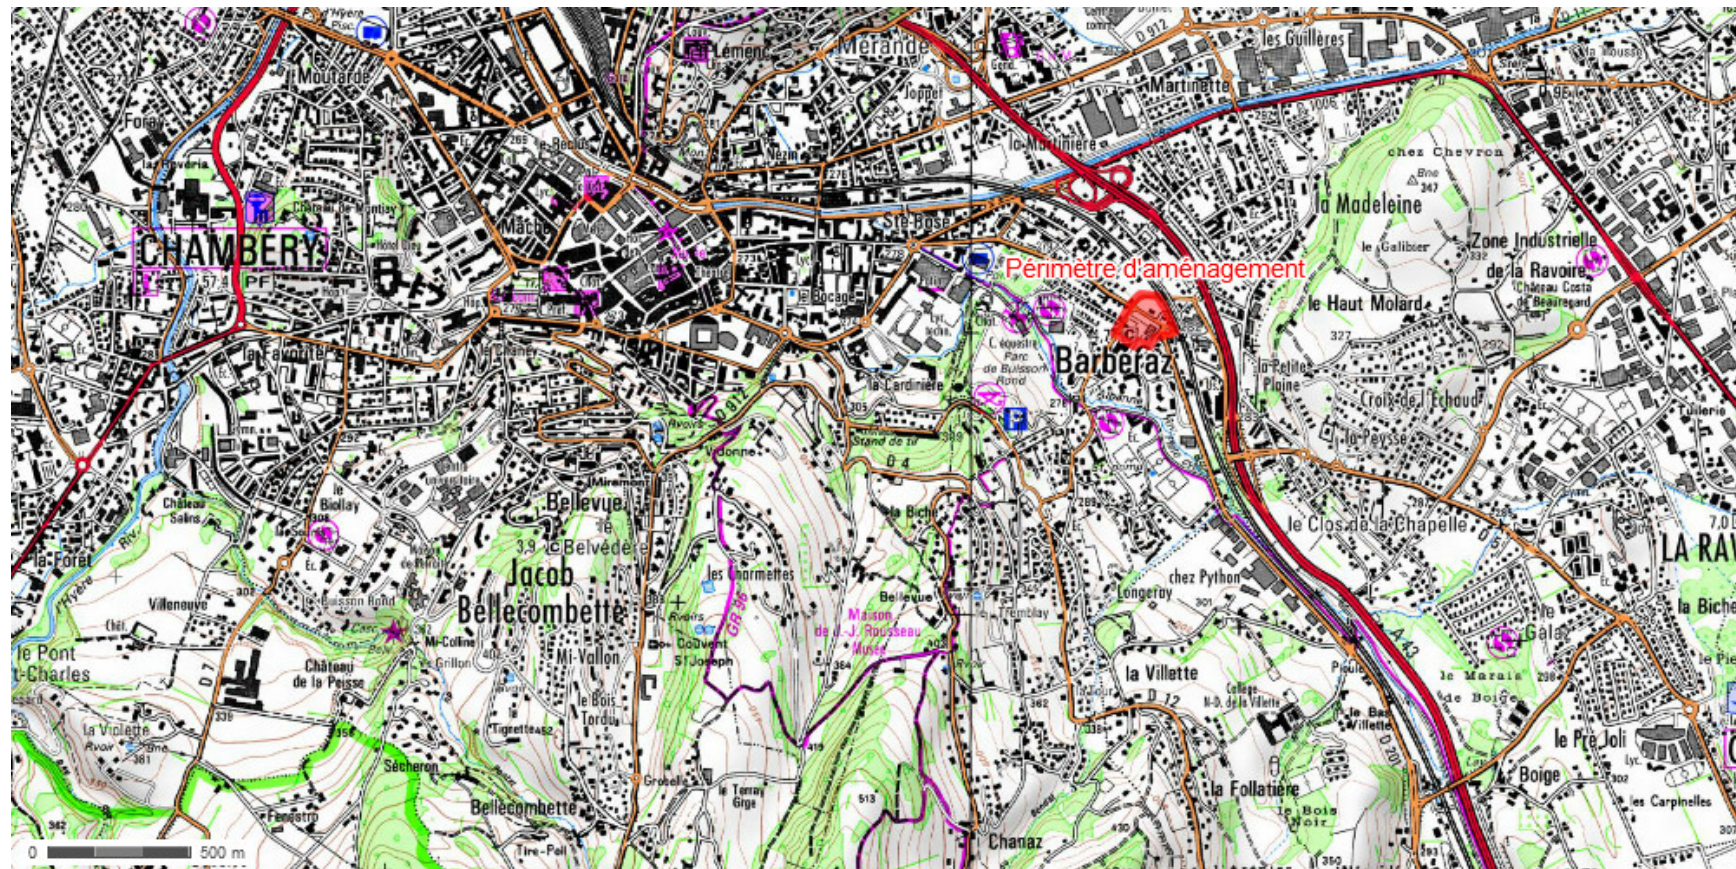

© IGN 2012 – www.geoportail.gouv.fr/mentions-legales

Echelle : 1/25000

13016-CPC-ANN-01a