



# Projet défrichement stade slalom

FC Lanslevillard - Parcelle 29

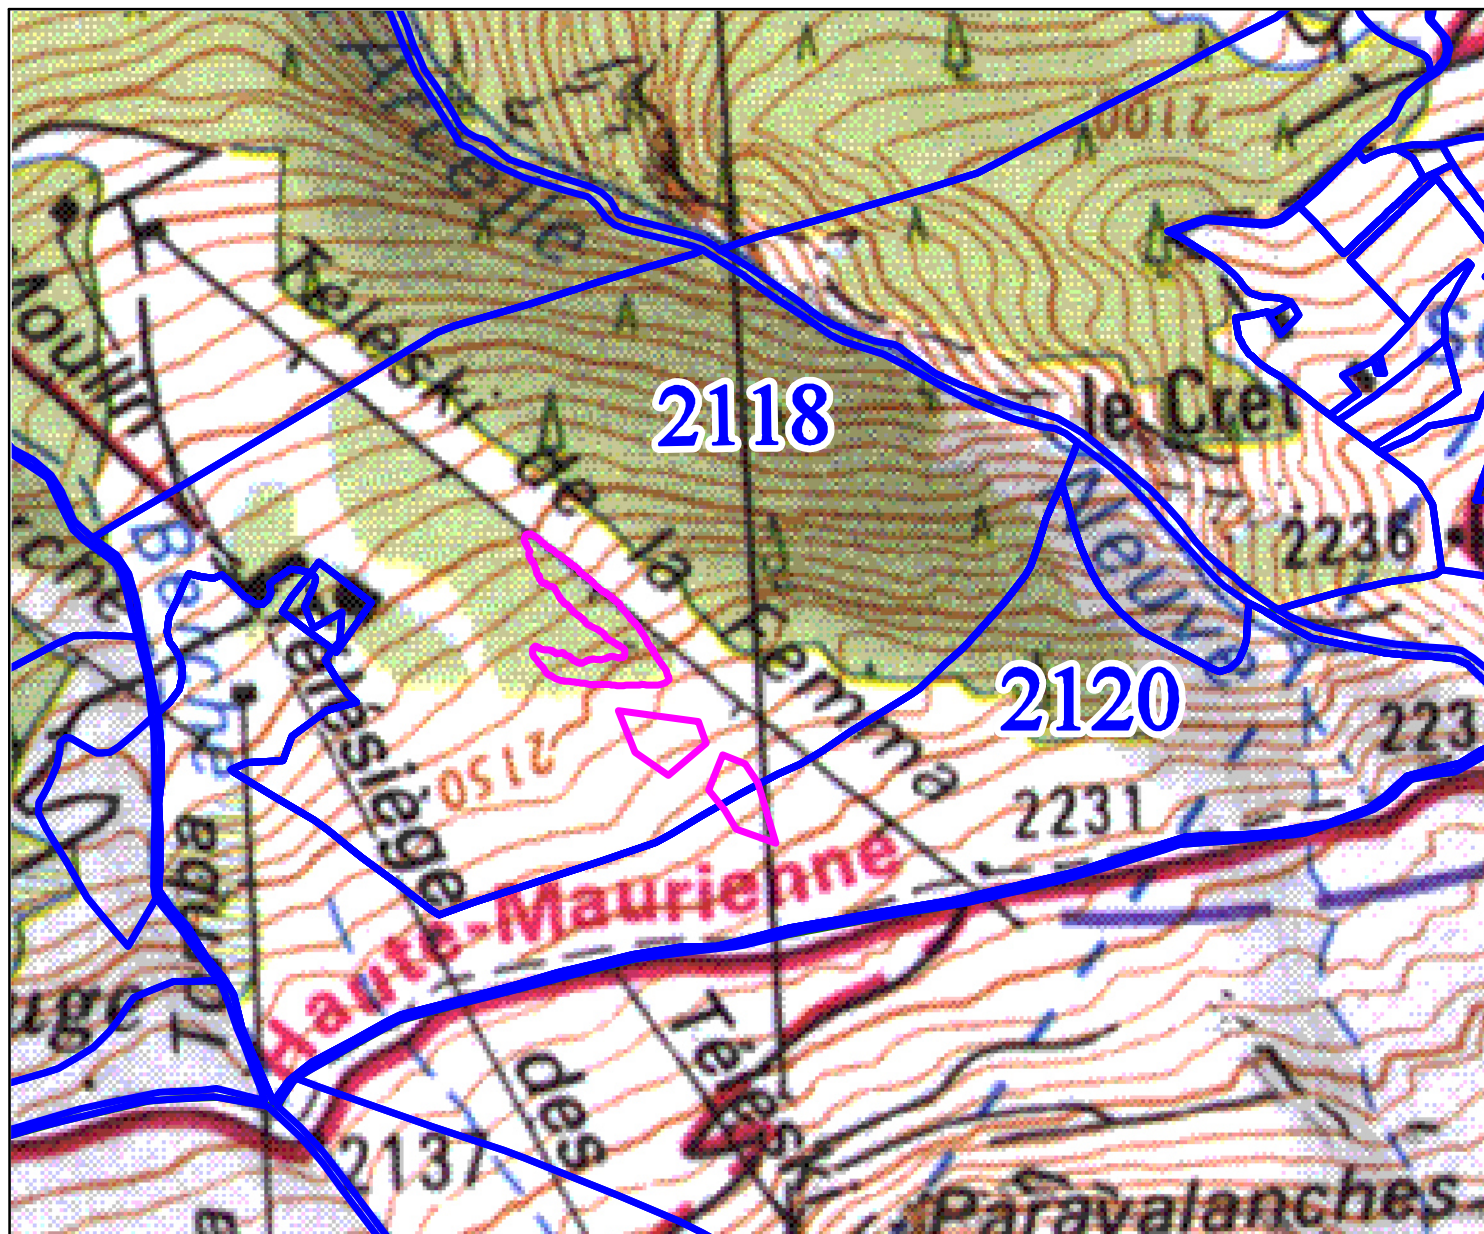

- Forêt
- bdparcelle\_882015\_modane
- zonage\_lafema

Commentaires  
Parcelles cadastrales  
E 2118 et E 2120

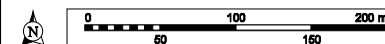

Echelle : 1 : 5000

Auteur : UT Modane

05/08/2016

© IGN / ONF : Toute reproduction interdite