



Projet de Défrichement Chalmazel

Réhabilitation d'une prairie

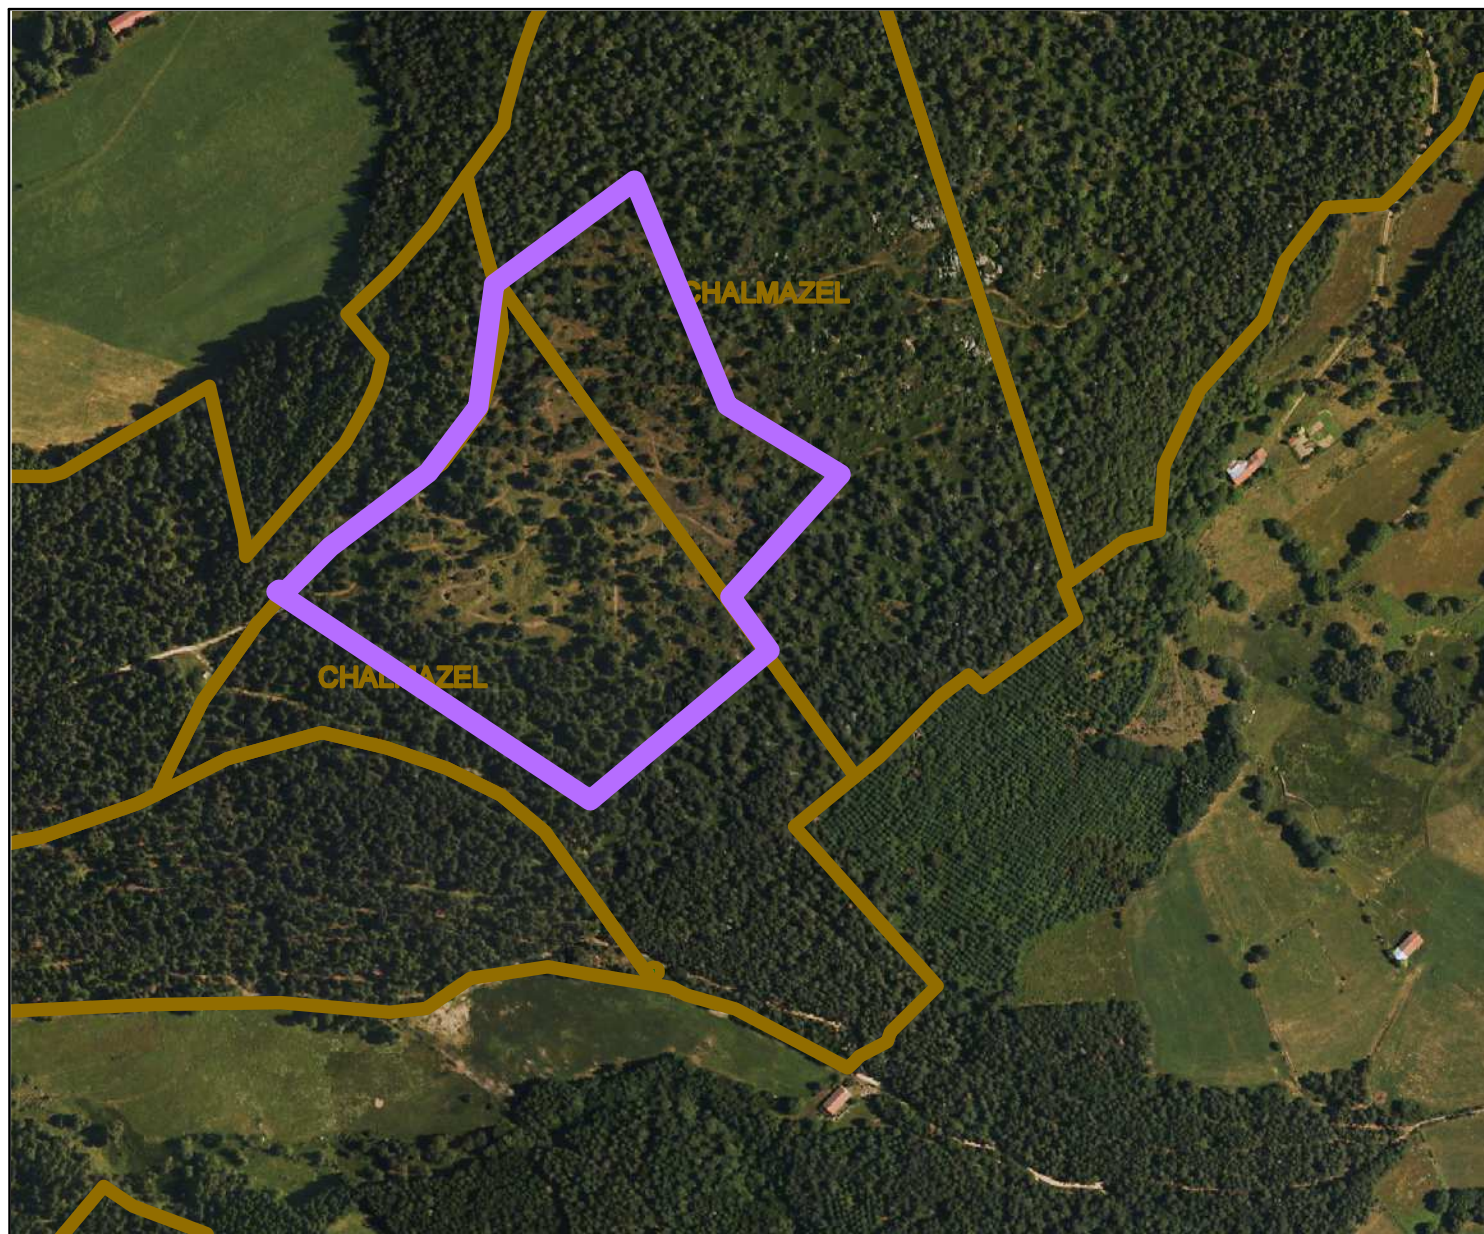

- Forêts
- Parcelles forestières
- chalmazel defrichement - Polygones

Commentaires

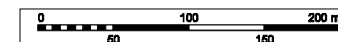

Echelle : 1 : 5000

Auteur :

01/08/2013

© IGN / ONF : Toute reproduction interdite