Demande d'examen au cas par cas - Annexe 4 - Plan du projet

Le Bersend: création d'une piste dans le prolongement de la PVR (réalisée en 2008)
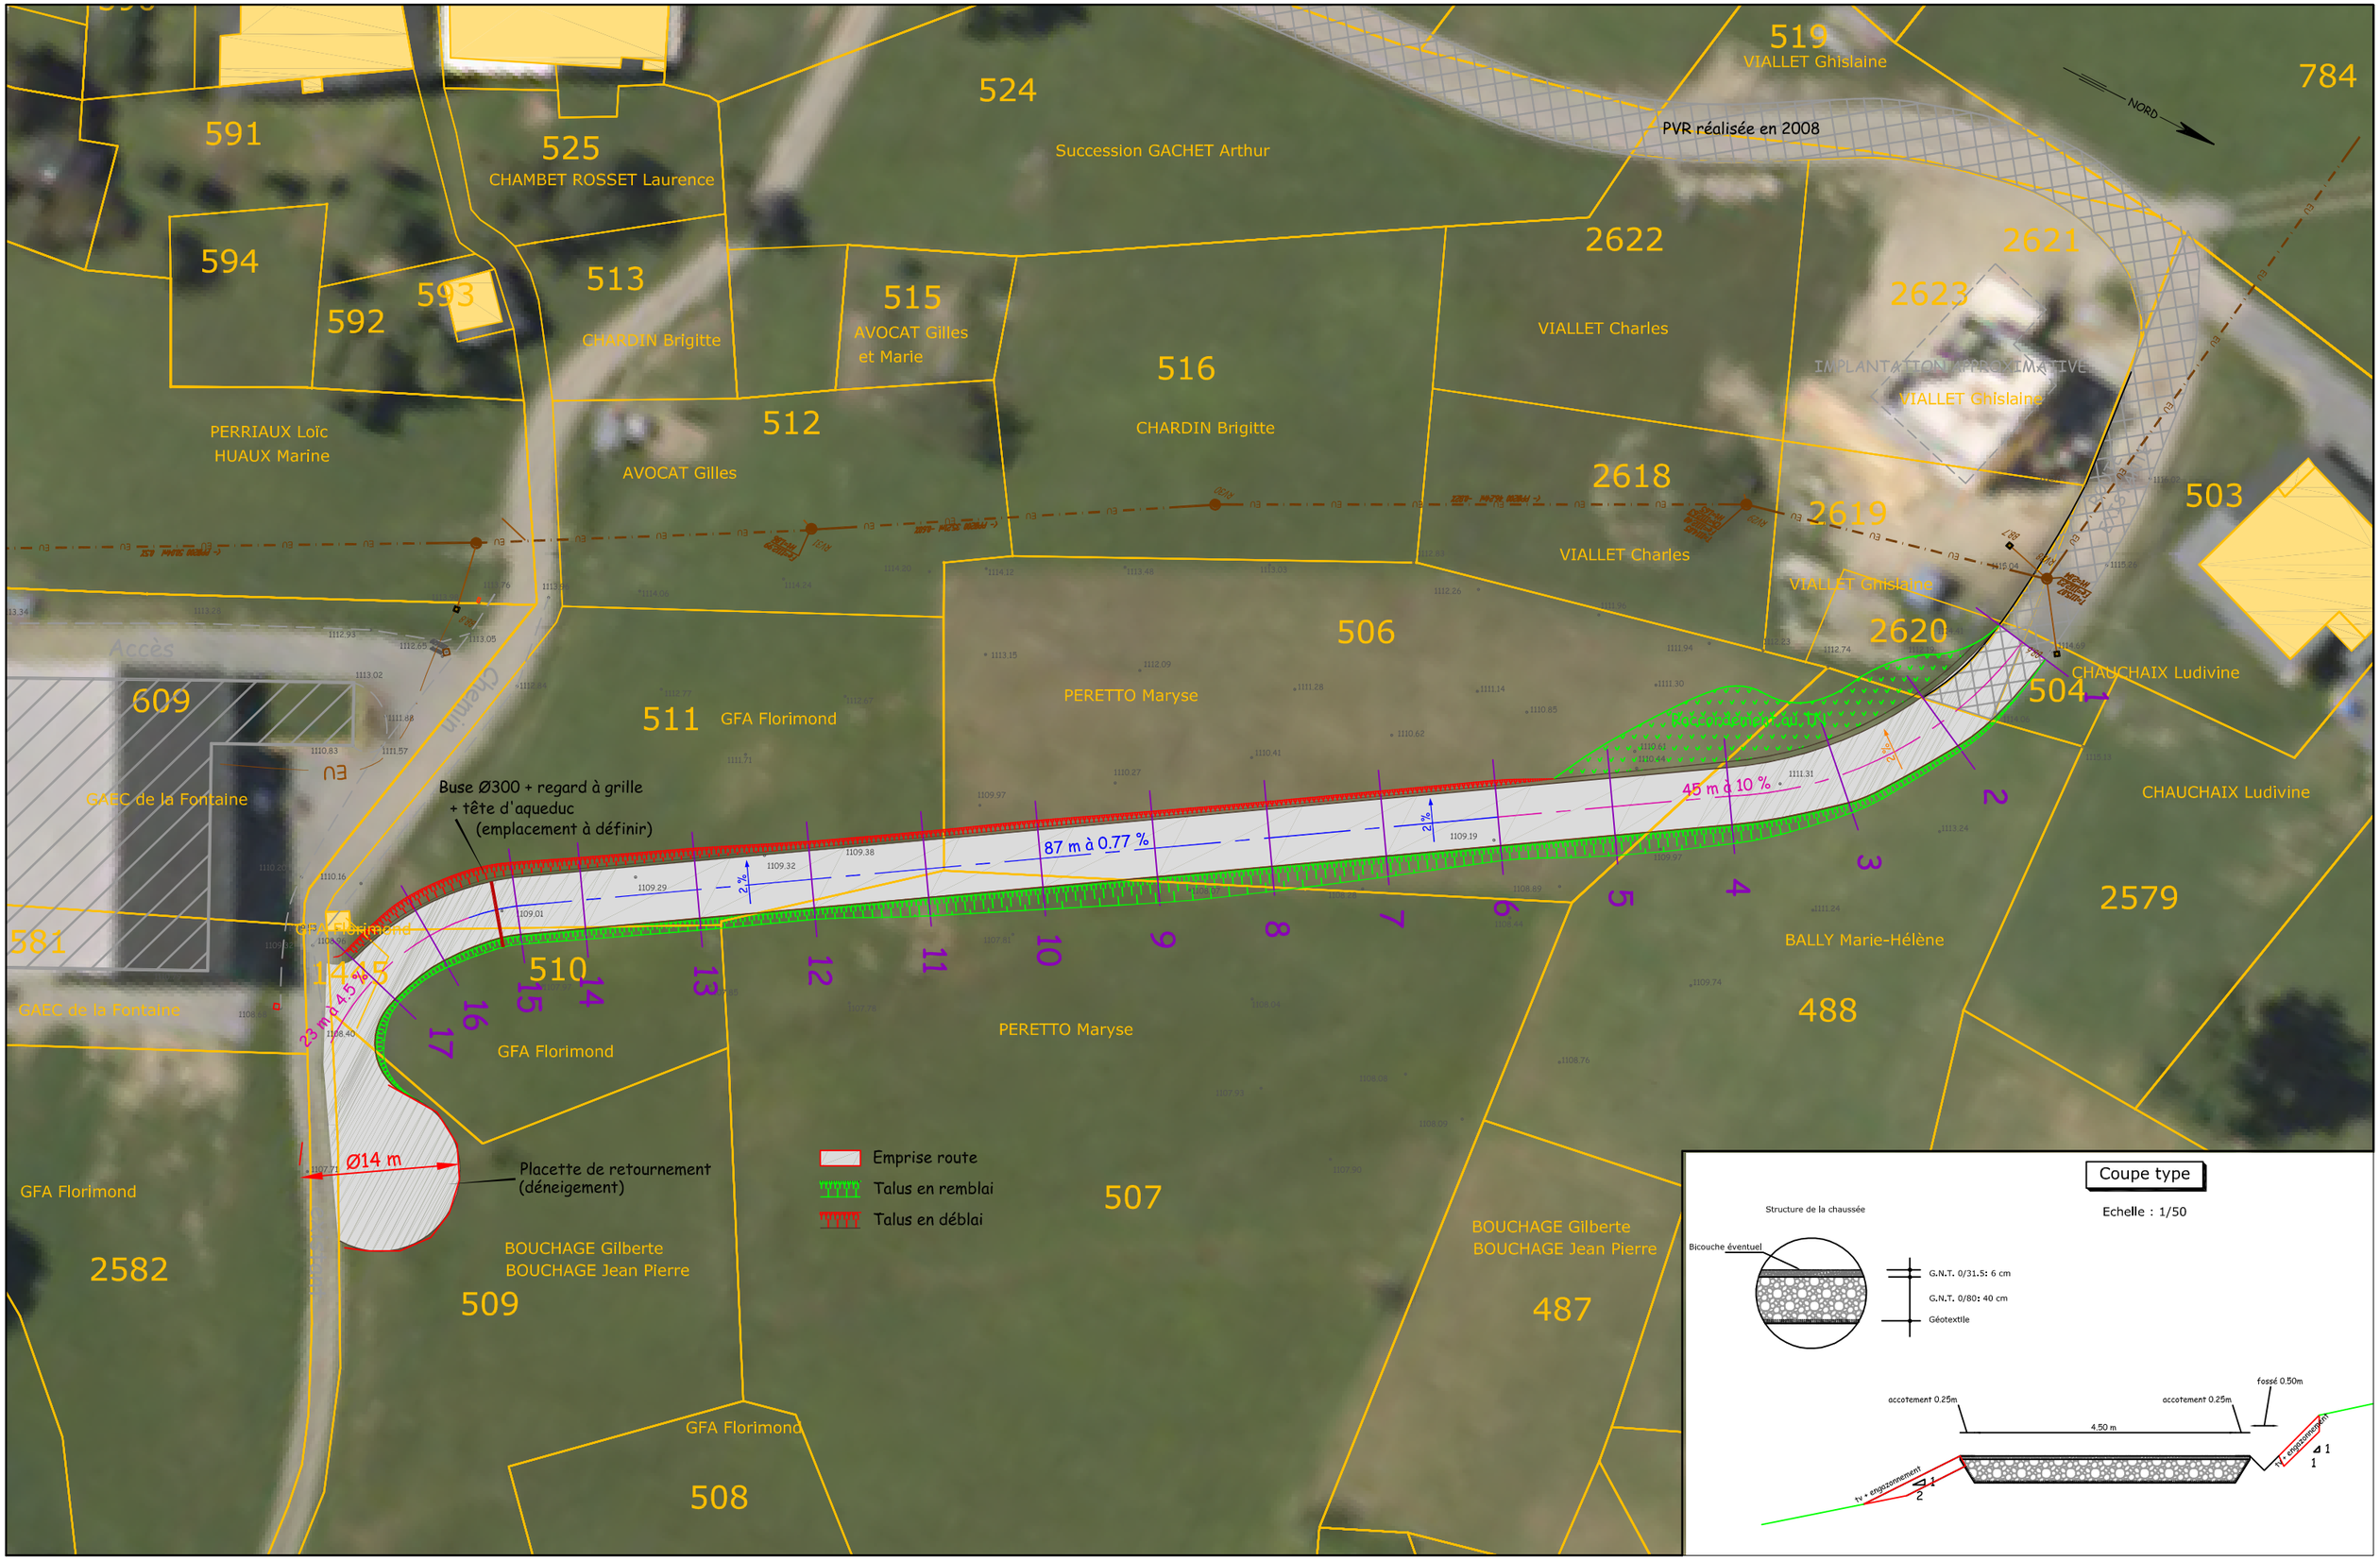
ech 1/250 (application cadastrale à titre indicatif)