Maître d'Ouvrage

DEPARTEMENT DE LA HAUTE SAVOIE

COMMUNE DE BEAUMONT

1, Parc de la Mairie - Le Châtelet BP5 74600 BEAUMONT

Tél. 04 50 04 40 58 - Fax : 04 50 04 48 44 - Email : accueil.mairie@beaumont74.fr

Nature de l'ouvrage

VOIRIE

**AMENAGEMENT DE LA ROUTE DES FRUITIERES**

**CONSULTATION DES ENTREPRISES**

Désignation de la pièce

6.1.1 - PLAN D'ENSEMBLE

1er tronçon

| | | | |
|---|---|---|---|
| # | | | |
| # | | | |
| 0 | | | |
| A | 19/02/14 | Modifications | |
| B | 26/06/13 | Version initiale | DH+IG |
| Indice | Date | Mise à jour | Visa(s) d'office |

Echelle: 1/2000

Désignation de la pièce: A74-02IV1V101-DCE-6.1.1.b

Maître d'Oeuvre

**PROFILS ETUDES**

126 avenue de Genève
74 000 ANNECY
Tél. 04 50 67 93 33 - Fax : 04 50 67 93 41
Email : contact@profils-31.fr - http://www.profils-31.fr

OPQIBI

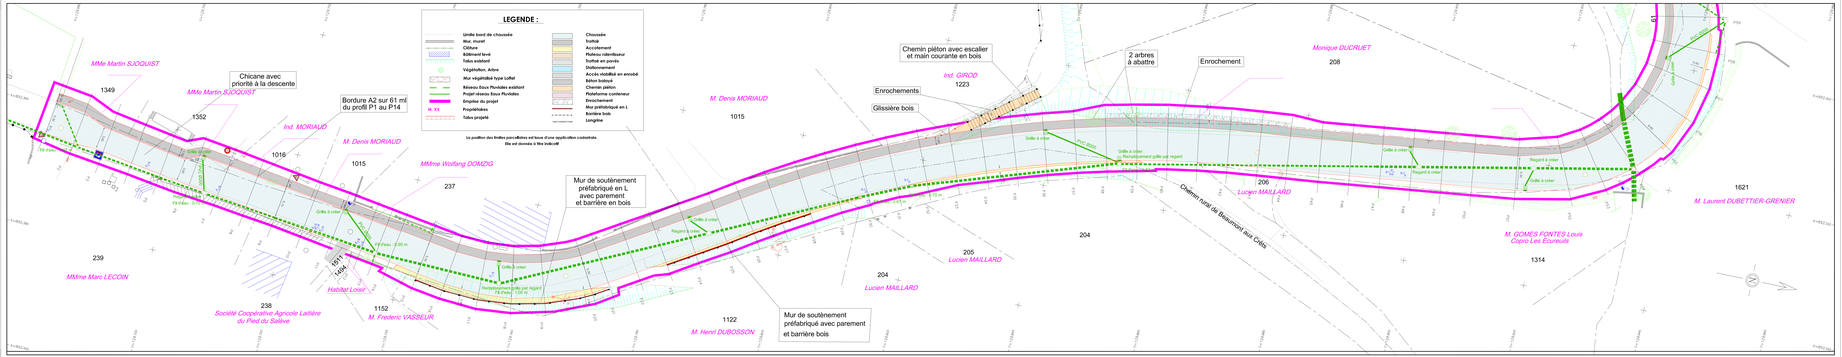
LEGENDE :
Limite bord de chaussée
Mur, muret
Clôture
Grillage bois
Talus existant
Végétation, Arbre
Mur végétalisé type Loffel
Réseau Eaux Pluviales existant
Projet réseau Eaux Pluviales
Emprise du projet
Propriétaires
Talus projeté
Chaussée
Trottoir
Accotement
Piédroit rétrécisseur
Trottoir en pavés
Stationnement
Accès riveRAIain encadré
Bâtiss bois/ciment
Chemin piéton
Plateforme conteneur
Enrochement
Mur préfabriqué en L
Barrière bois
Longrine
La position des limites parcellaires est issue d'une application cadastrale.
Elle est donnée à titre indicatif
Mme Martin SJOQUIST
1349
Chicane avec priorité à la descente
Mme Martin SJOQUIST
1352
Ind. MORIAUD
1016
M. Denis MORIAUD
1015
Bordure A2 sur 61 ml du profil P1 au P14
Mme Wolfang DOMZIG
237
Mme Marc LECOIN
239
Habitat Loisir
1011
1009
238
Société Coopérative Agricole Laitière du Pied du Salève
1152
M. Frederic VASSEUR
Mur de soutènement préfabriqué en L avec parement et barrière en bois
M. Denis MORIAUD
1015
Enrochements
Glissière bois
Chemin piéton avec escalier et main courante en bois
Ind. GIROD
1223
2 arbres à abattre
Enrochement
Monique DUCRUET
208
206
Lucien MAILLARD
204
205
Lucien MAILLARD
204
Lucien MAILLARD
1122
M. Henri DUBOISSON
Mur de soutènement préfabriqué avec parement et barrière bois
Chemin rural de Beaumont aux Crêts
M. GOMES FONTES Louis
Copro Les Ecureuils
1314
1621
M. Laurent DUBETTIER-GRENIER
Grille à créer
Regard à créer
Fil d'eau - 0.95 m
Fil d'eau - 0.70 m
Fil d'eau - 0.75 m
Fil d'eau - 0.80 m
Fil d'eau - 0.85 m
Fil d'eau - 0.90 m
Fil d'eau - 0.95 m
Fil d'eau - 1.00 m
Fil d'eau - 1.05 m
Fil d'eau -