


FLAINE - TRÉ BALACHA - PLAN DE SITUATION - 1/5000° - A3

0 100 250 500 m.



TK BALACHA
PLAN DE SITUATION

Phase : DAET Date : 19/07/12 Echelle : 1/5000° - A3
Emetteur : GEFK Numéro : FL 211.1447 001 A
Véhicule : GEFK Approuvé : CB
INDICÉ A / 19 JUILLET 2012 / CRÉATION DOCUMENT

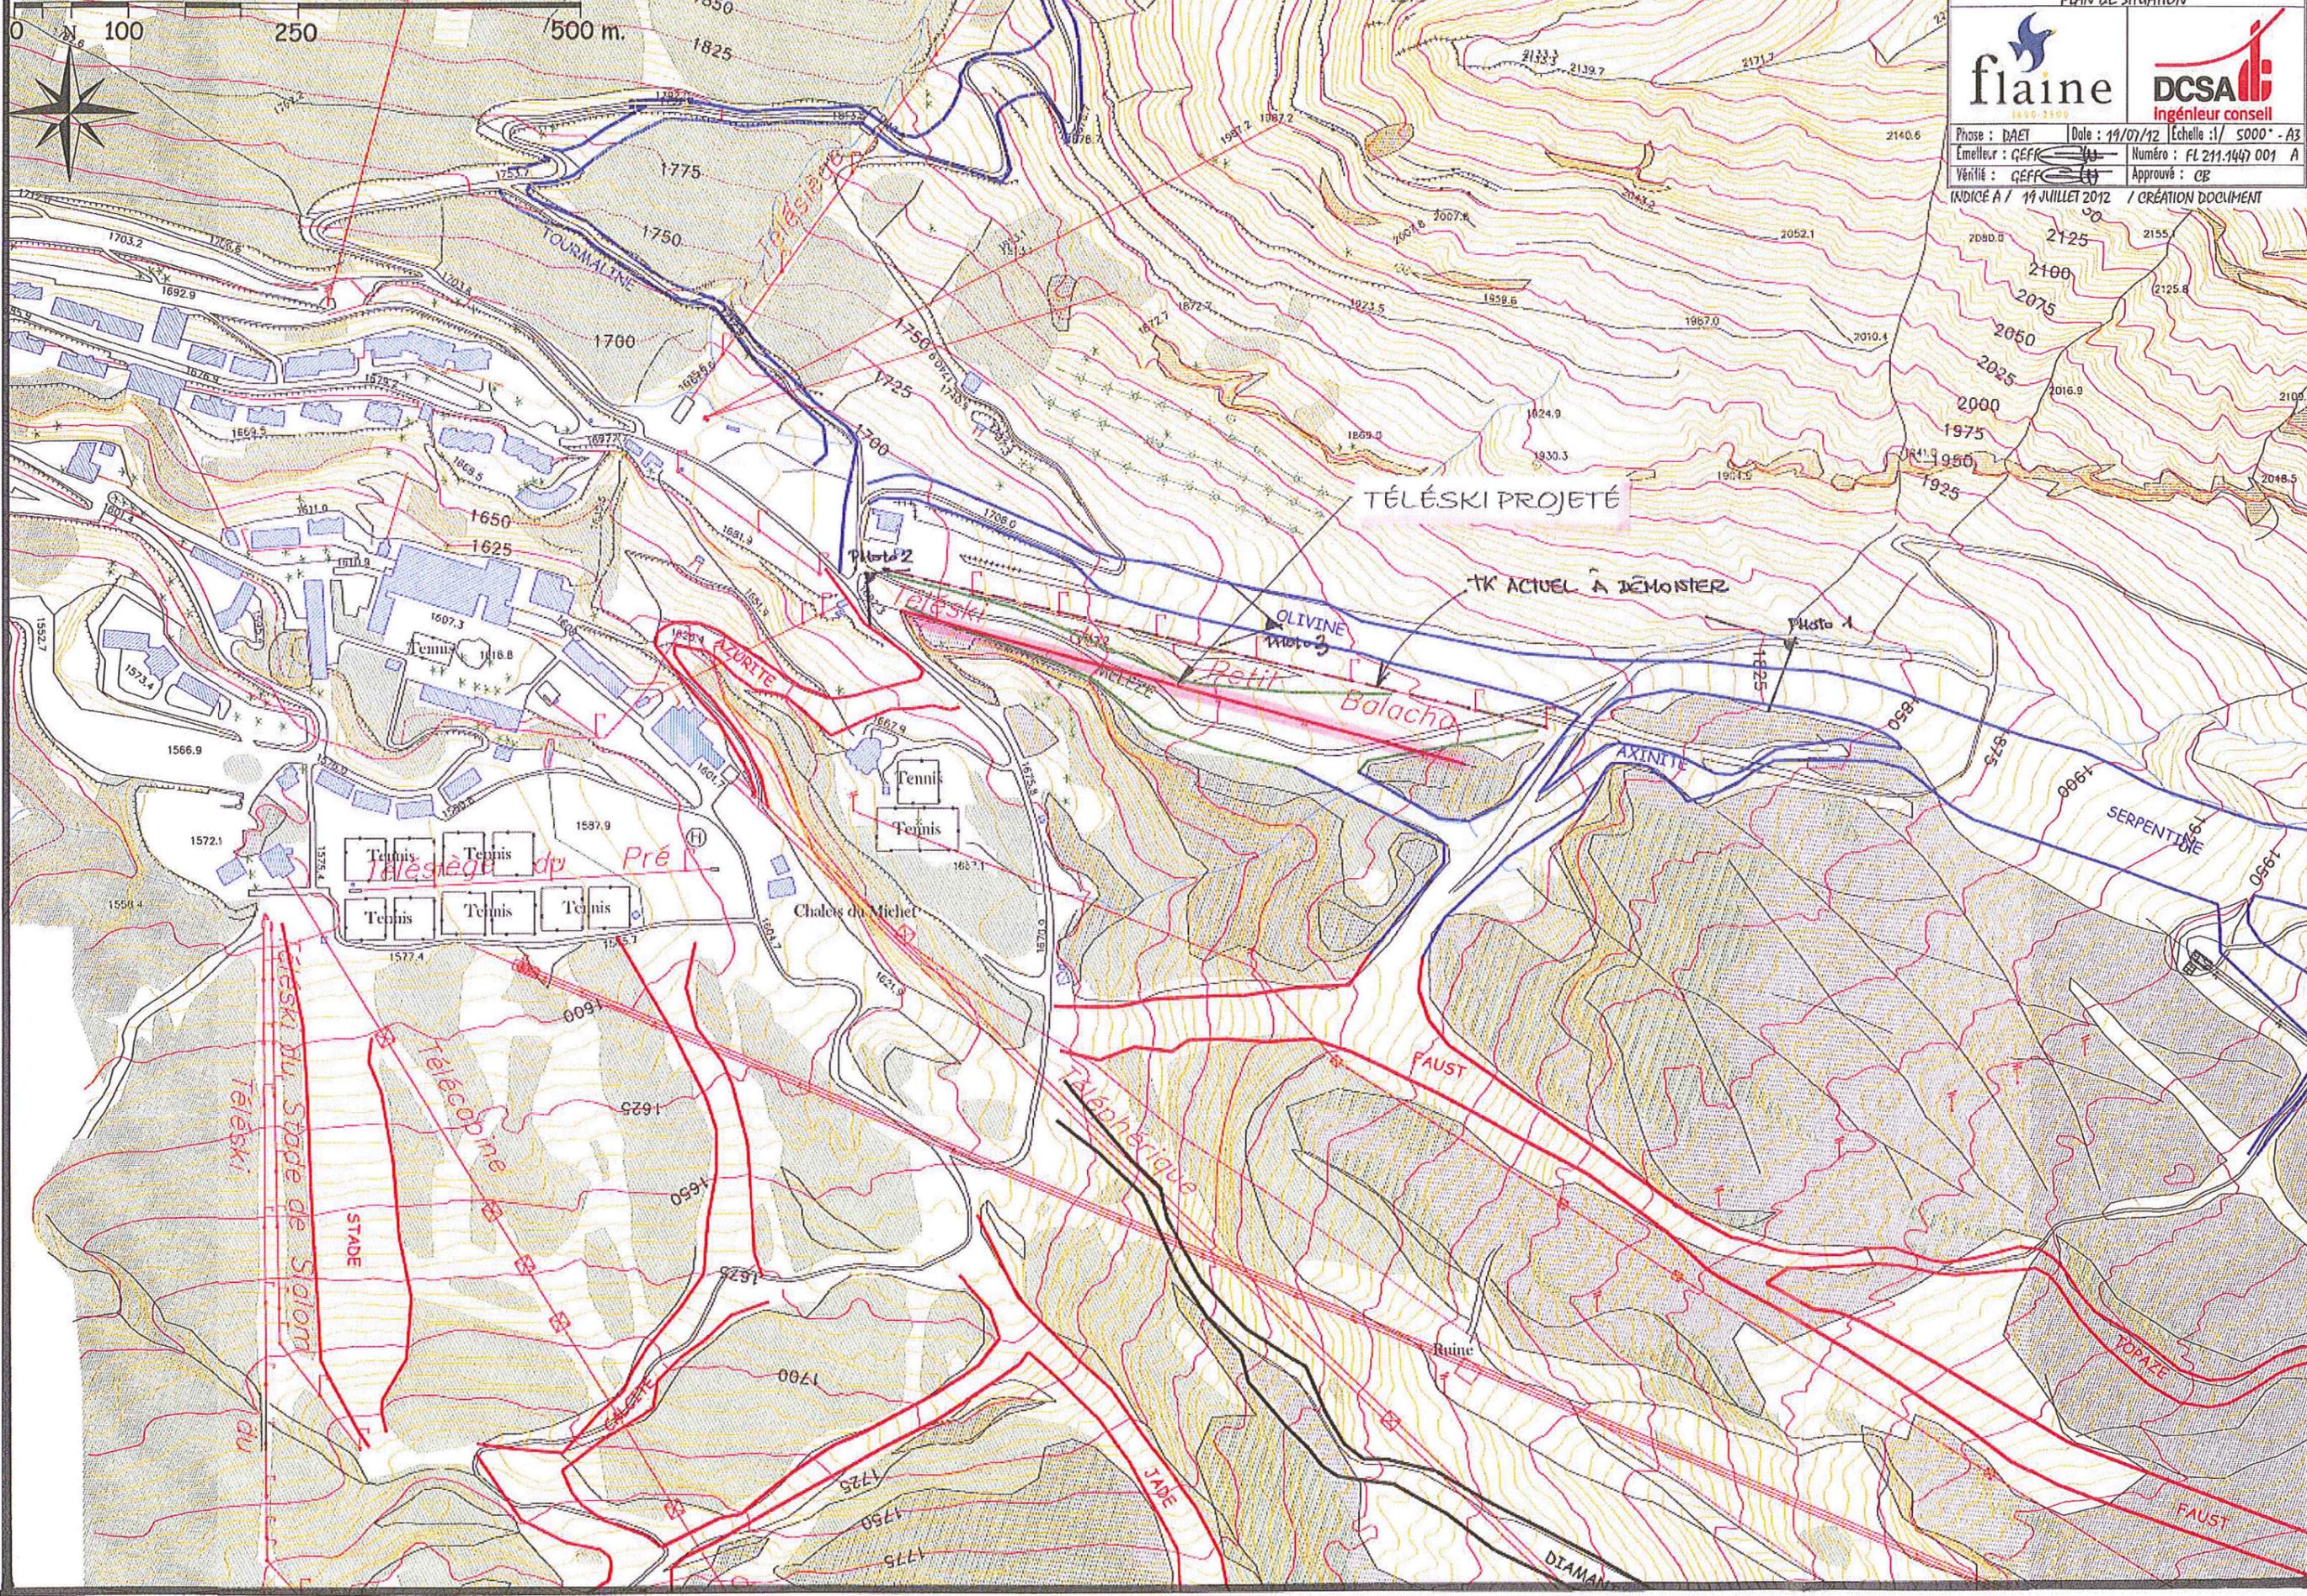

Tennis
Tennis
Tennis
Tennis
Tennis
Tennis

Chais du Michet

TÉLÉSKI PROJÉTÉ

TK ACTUEL À DÉMONTER

Téléski du Stade de Slalom

STADE

Télécabine

Téléphérique

FAUST

JADE

DIAMANT

TOPAZE

FAUST