


Plan de situation




Echelle : 1/25 000

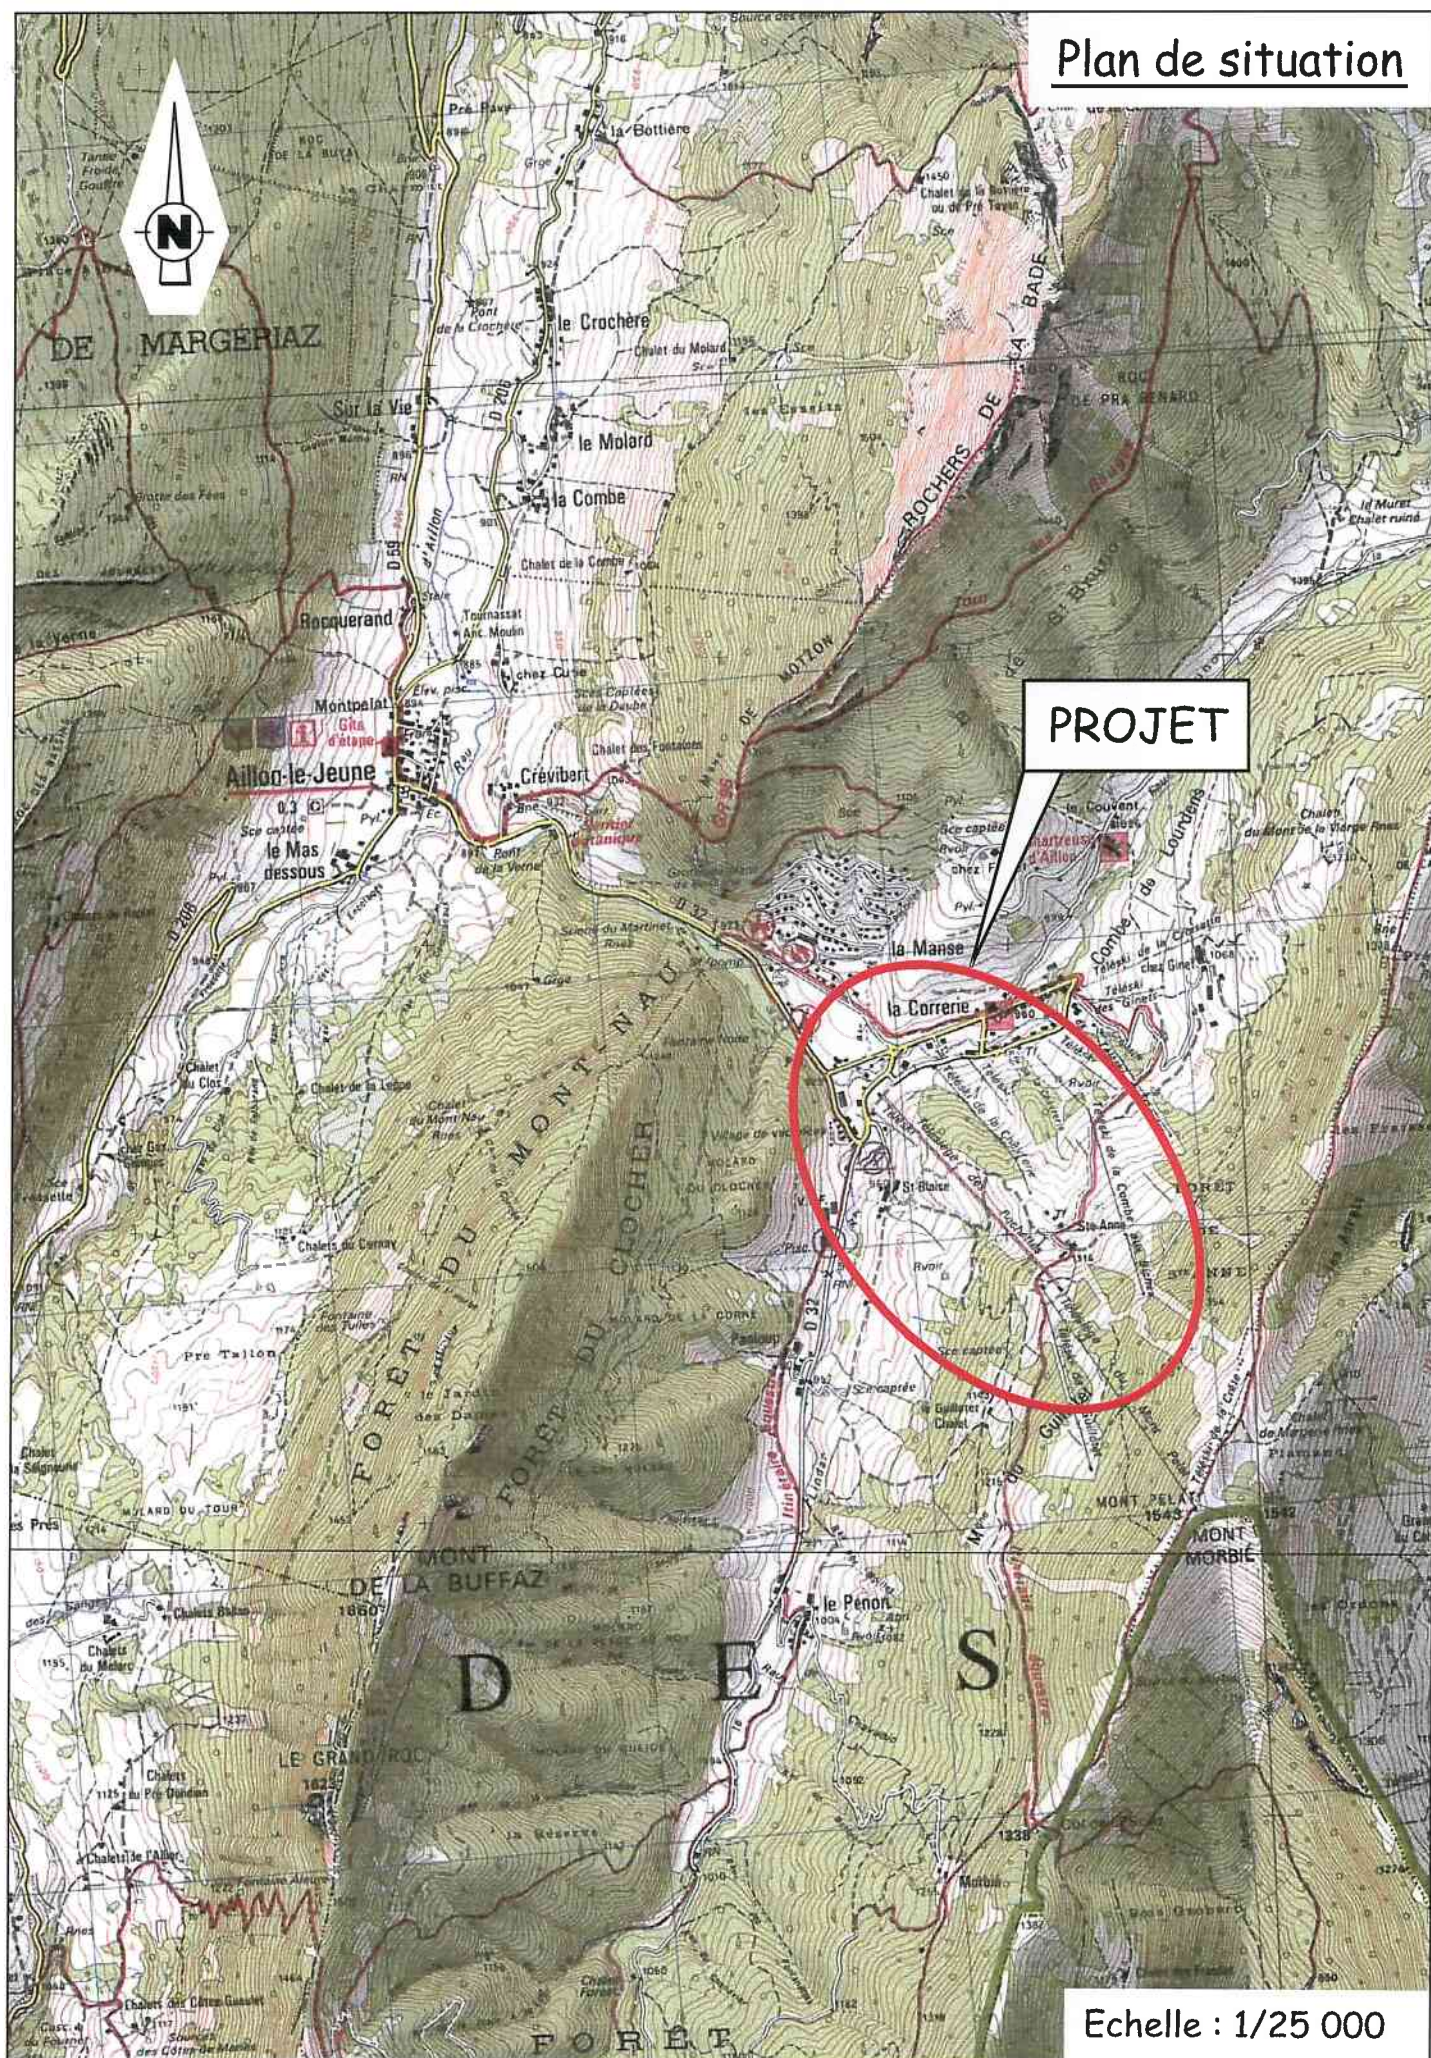

Emprise globale du projet



Prise de vue

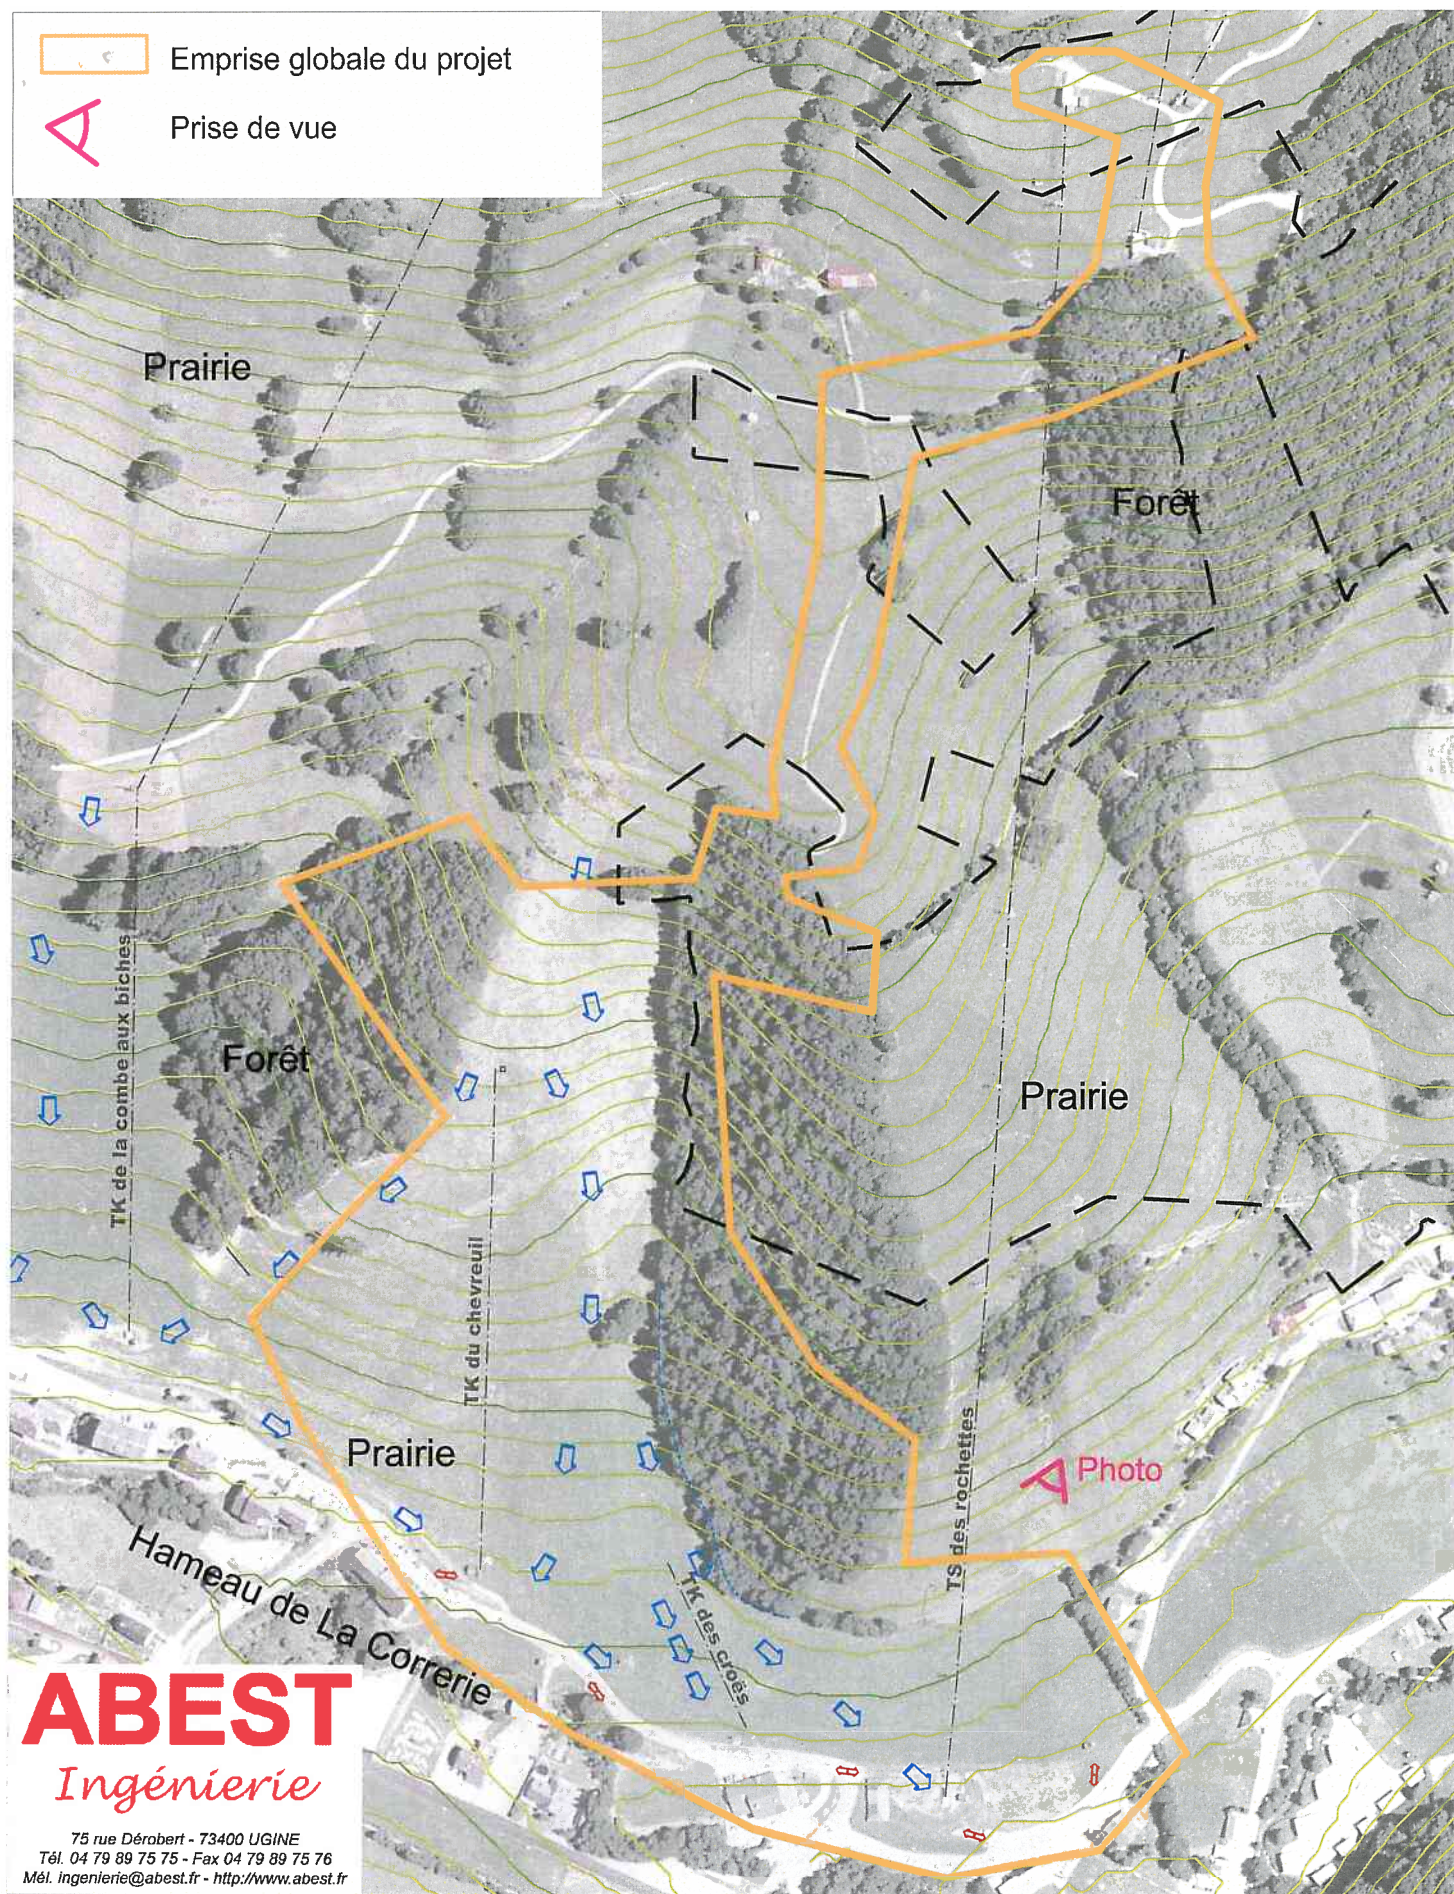

ABEST
Ingénierie

75 rue Dérobert - 73400 UGINE
Tél. 04 79 89 75 75 - Fax 04 79 89 75 76
Mél. ingenierie@abest.fr - <http://www.abest.fr>

PLAN DES ABORDS DU PROJET

INDICE	DATE	ETAB.	VERIF.	OBSERVATIONS-MODIFICATIONS	Aillon-station ESPACE DE LOISIRS	pré-étude
0	26-11-12	MG		PREMIERE EMISSION		
					N° Plan : P:\2011\11-100\AP\Tyrolienne haut Aillon.dwg	ECHELLE : 1/4000

PHOTO DE LA ZONE A AMENAGER

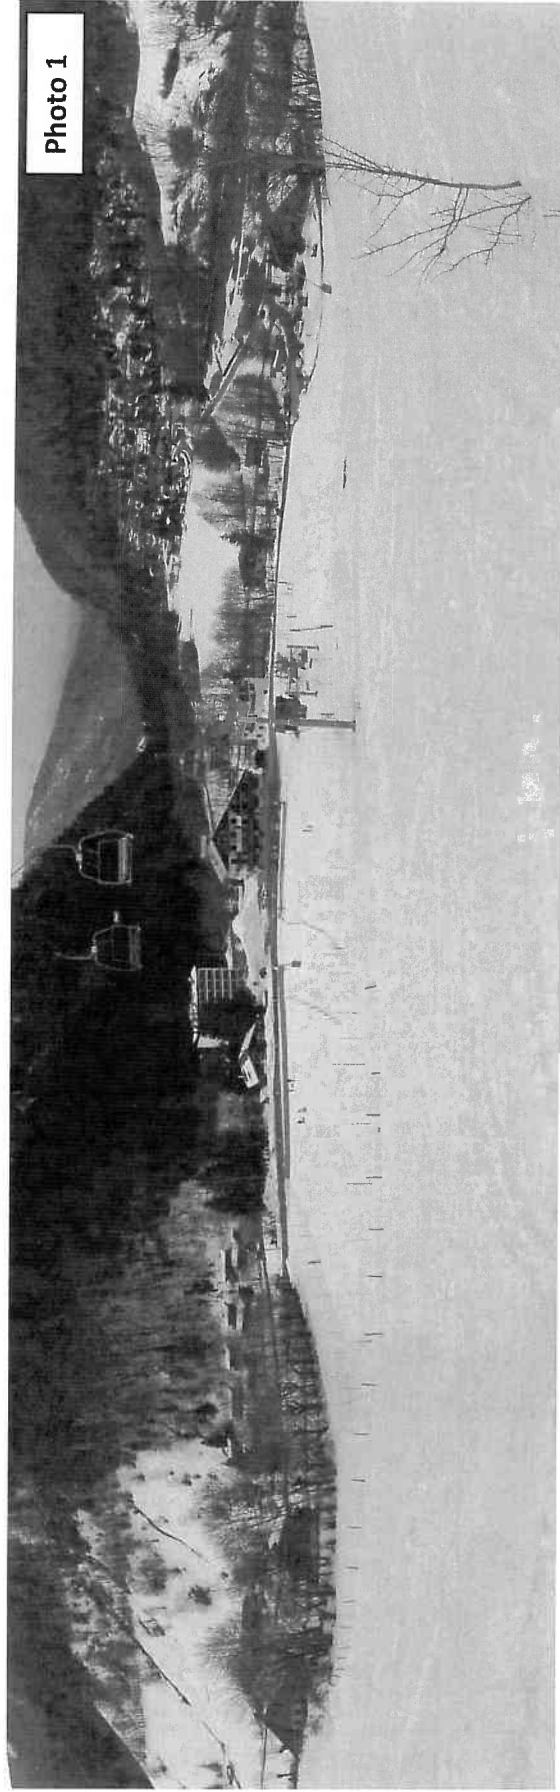


Photo 1