
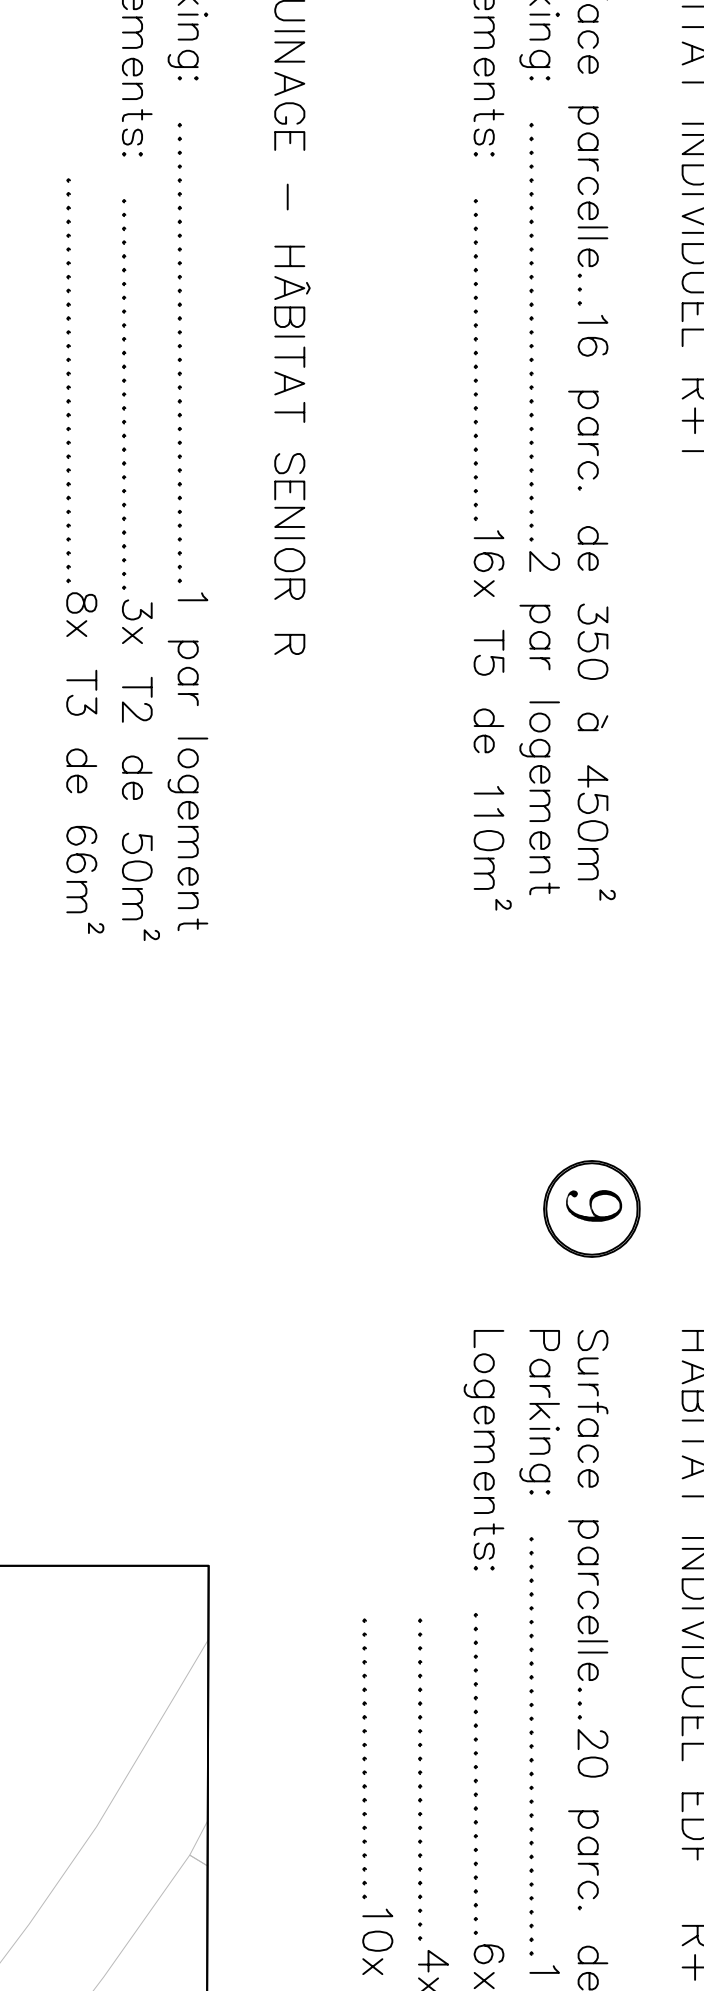


М У З Е И Г Е М Р

1	PETIT COLLECTIF R+3
Surface parcelle.....	1920m ²
Surface au sol bâtiment	700m ²
Parking en souterrain.....	25 box
Logements:	0x T2 de 50m ²
.....	12x T3 de 66m ²
.....	6x T4 de 83m ²
.....	0x T5 de 97m ²
2	PETIT COLLECTIF R+3
Surface parcelle.....	1920m ²
Surface au sol bâtiment	700m ²
Parking en souterrain.....	25 box
Logements:	11x T2 de 50m ²
.....	12x T3 de 66m ²
.....	6x T4 de 83m ²
.....	3x T5 de 97m ²

<div> <div>3</div> <div>PEIT COLLECTIF R+3</div> </div>	
Surface parcelle.....	3090m ²
Surface au sol bâtiment	1000m ²
Parking en souterrain.....	25 box
Logements:	0x T2 de 50m ²
.....	24x T3 de 66m ²
.....	5x T4 de 83m ²
.....	0x T5 de 97m ²
INTERMEDIAIRE R+1 et R+2	
Surface parcelle.....	3100m ²
Surface au sol bâtiment R+1.....	400m ²
Surface au sol bâtiment R+2.....	750m ²
Parking en RDC.....	30 box
Logements:	5x T2 de 50m ²
.....	8x T3 de 66m ² en duplex
.....	6x T4 de 83m ²
.....	5x T5 de 97m ² en duplex
<div> <div>4</div> </div>	
<div> <div>5</div> <div>INTERMEDIAIRE R+1 et R+2</div> </div>	
Surface parcelle.....	3100m ²
Surface au sol bâtiment R+1.....	260m ²
Surface au sol bâtiment R+2.....	750m ²
Parking en RDC.....	25 box
Logements:	4x T2 de 50m ²
.....	6x T3 de 66m ² en duplex
.....	6x T4 de 83m ²
.....	5x T5 de 97m ² en duplex
<div> <div>6</div> </div>	
<div> <div>4</div> <div>INTERMEDIAIRE R+1 et R+2</div> </div>	
Surface parcelle.....	3100m ²
Surface au sol bâtiment R+1.....	260m ²
Surface au sol bâtiment R+2.....	750m ²
Parking en RDC.....	25 box
Logements:	5x T2 de 50m ²
.....	8x T3 de 66m ² en duplex
.....	6x T4 de 83m ²
.....	5x T5 de 97m ² en duplex

<p>7</p> <p>HÂBITAT INDIVIDUEL R+1</p> <p>Surface parcelle...16 parc. de 350 à 450m²</p> <p>Parking:2 par logement</p> <p>Logements:16x T5 de 110m²</p>	<p>9</p> <p>HÂBITAT INDIVIDUEL EDF R+1</p> <p>Surface parcelle...20 parc. de 275 à 475m²</p> <p>Parking:1 par logement</p> <p>Logements:6x T3 de 75m²</p> <p>.....4x T4 de 90m²</p> <p>.....10x T5 de 105m²</p>
<p>8</p> <p>BEGUINAGE – HÂBITAT SENIOR R</p> <p>Parking:1 par logement</p> <p>Logements:3x T2 de 50m²</p> <p>.....8x T3 de 66m²</p>	

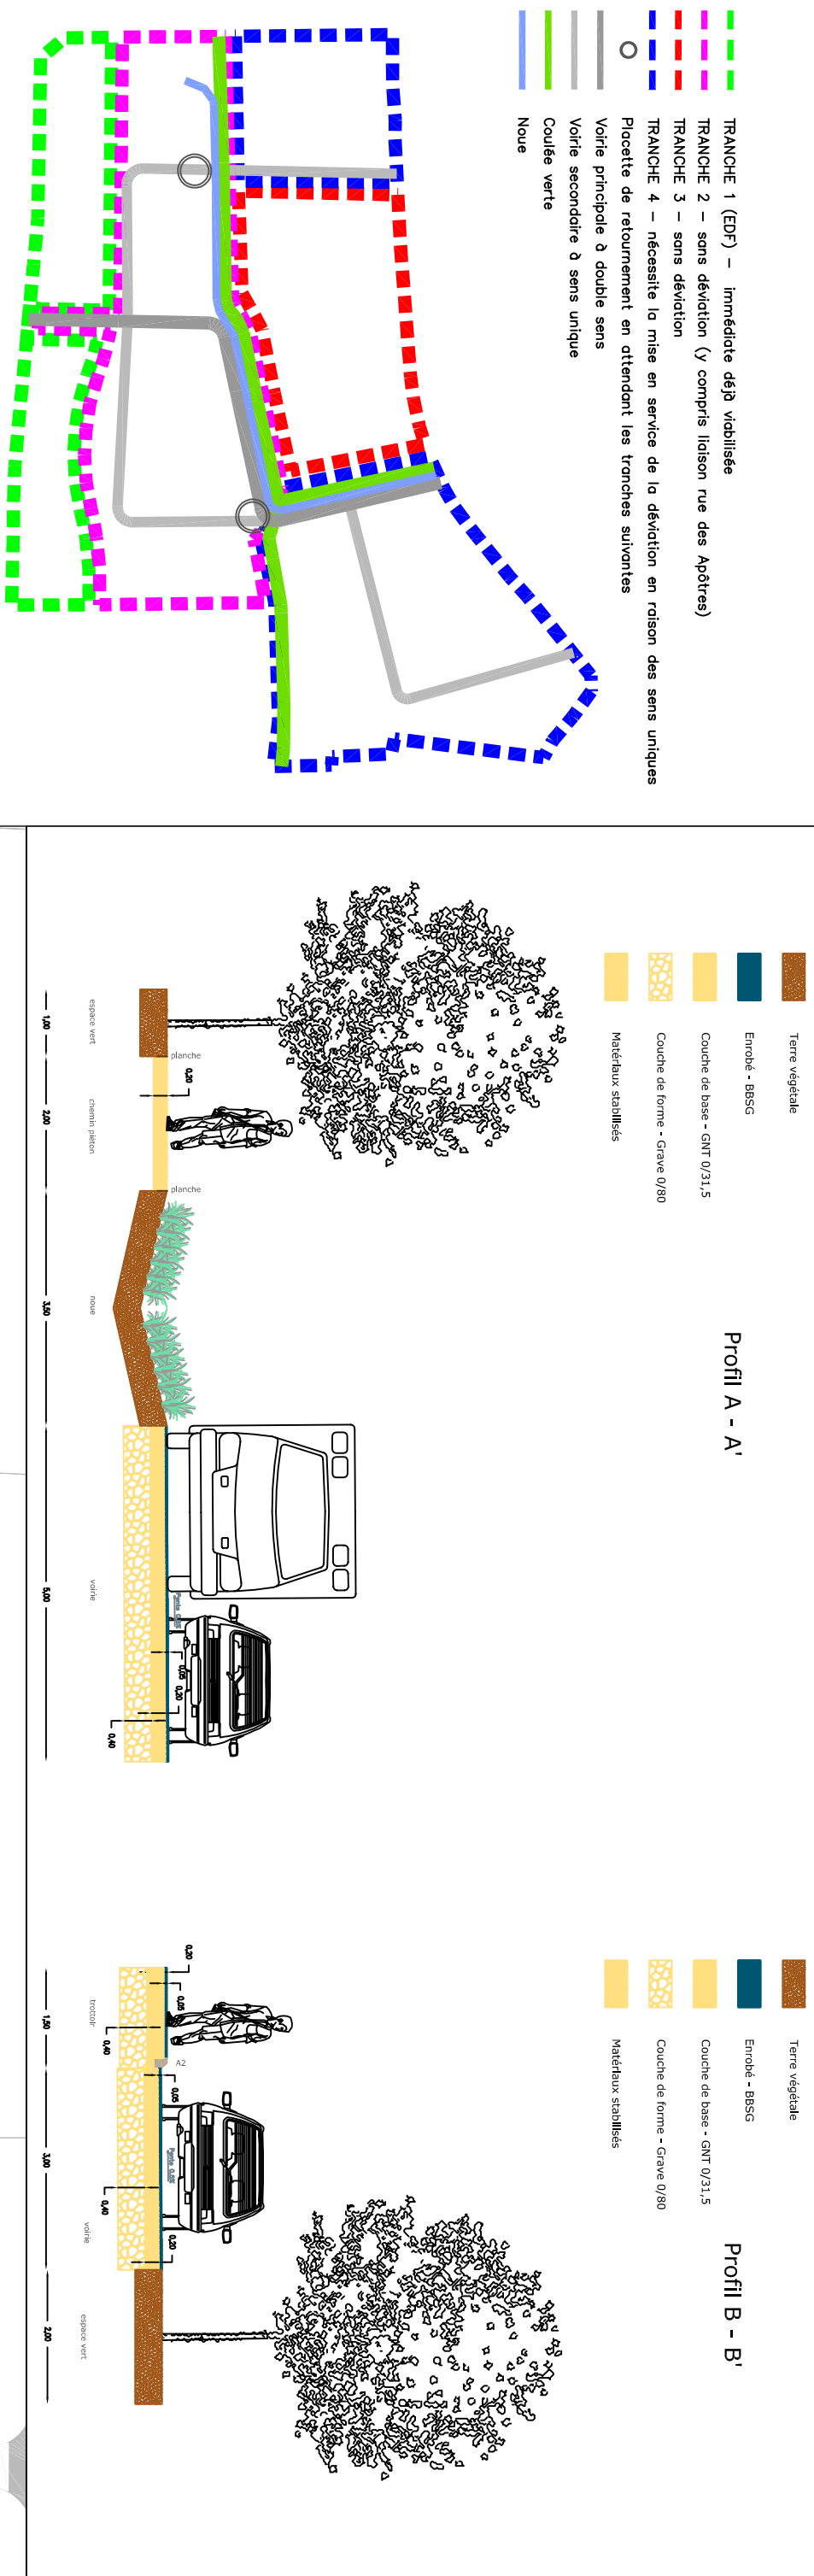


DEPARTEMENT DE L'AIN

Ambérieu Habitat

AMENAGEMENT DU SECTEUR 'SOUS LA CHAUME

Schéma d'intention

VUE EN PLAN

	Périmètre numéro : 1				
 <p>VERDI INGENIERIE ROUECOQUE FRANÇE COMTE 13 Avenue Adolphe Blond - 39100 DOLE Tél : 03.84.79.02.57 / Fax : 03.72.13.38.70 Email : cde@verdiingenierie.fr http://www.verdi-ing.com</p>					
Echelle : 1 / 500ème					
N° d'affaire :	08 - 00024	Fichier :	ESQ Chronologie.dwg	Auteur	Chief de Projet
C	09/03/2012	ESQ - version 3		YSU	CGR
D	26/03/2012	ESQ - version 4		YSU	CGR
E	02/04/2012	ESQ - version 5		YSU	CGR
F	17/07/2012	ESQ - version 6 (Redécoupage parcelle EPF)		YSU	CGR

