


# Extrait du PLU de Mornant

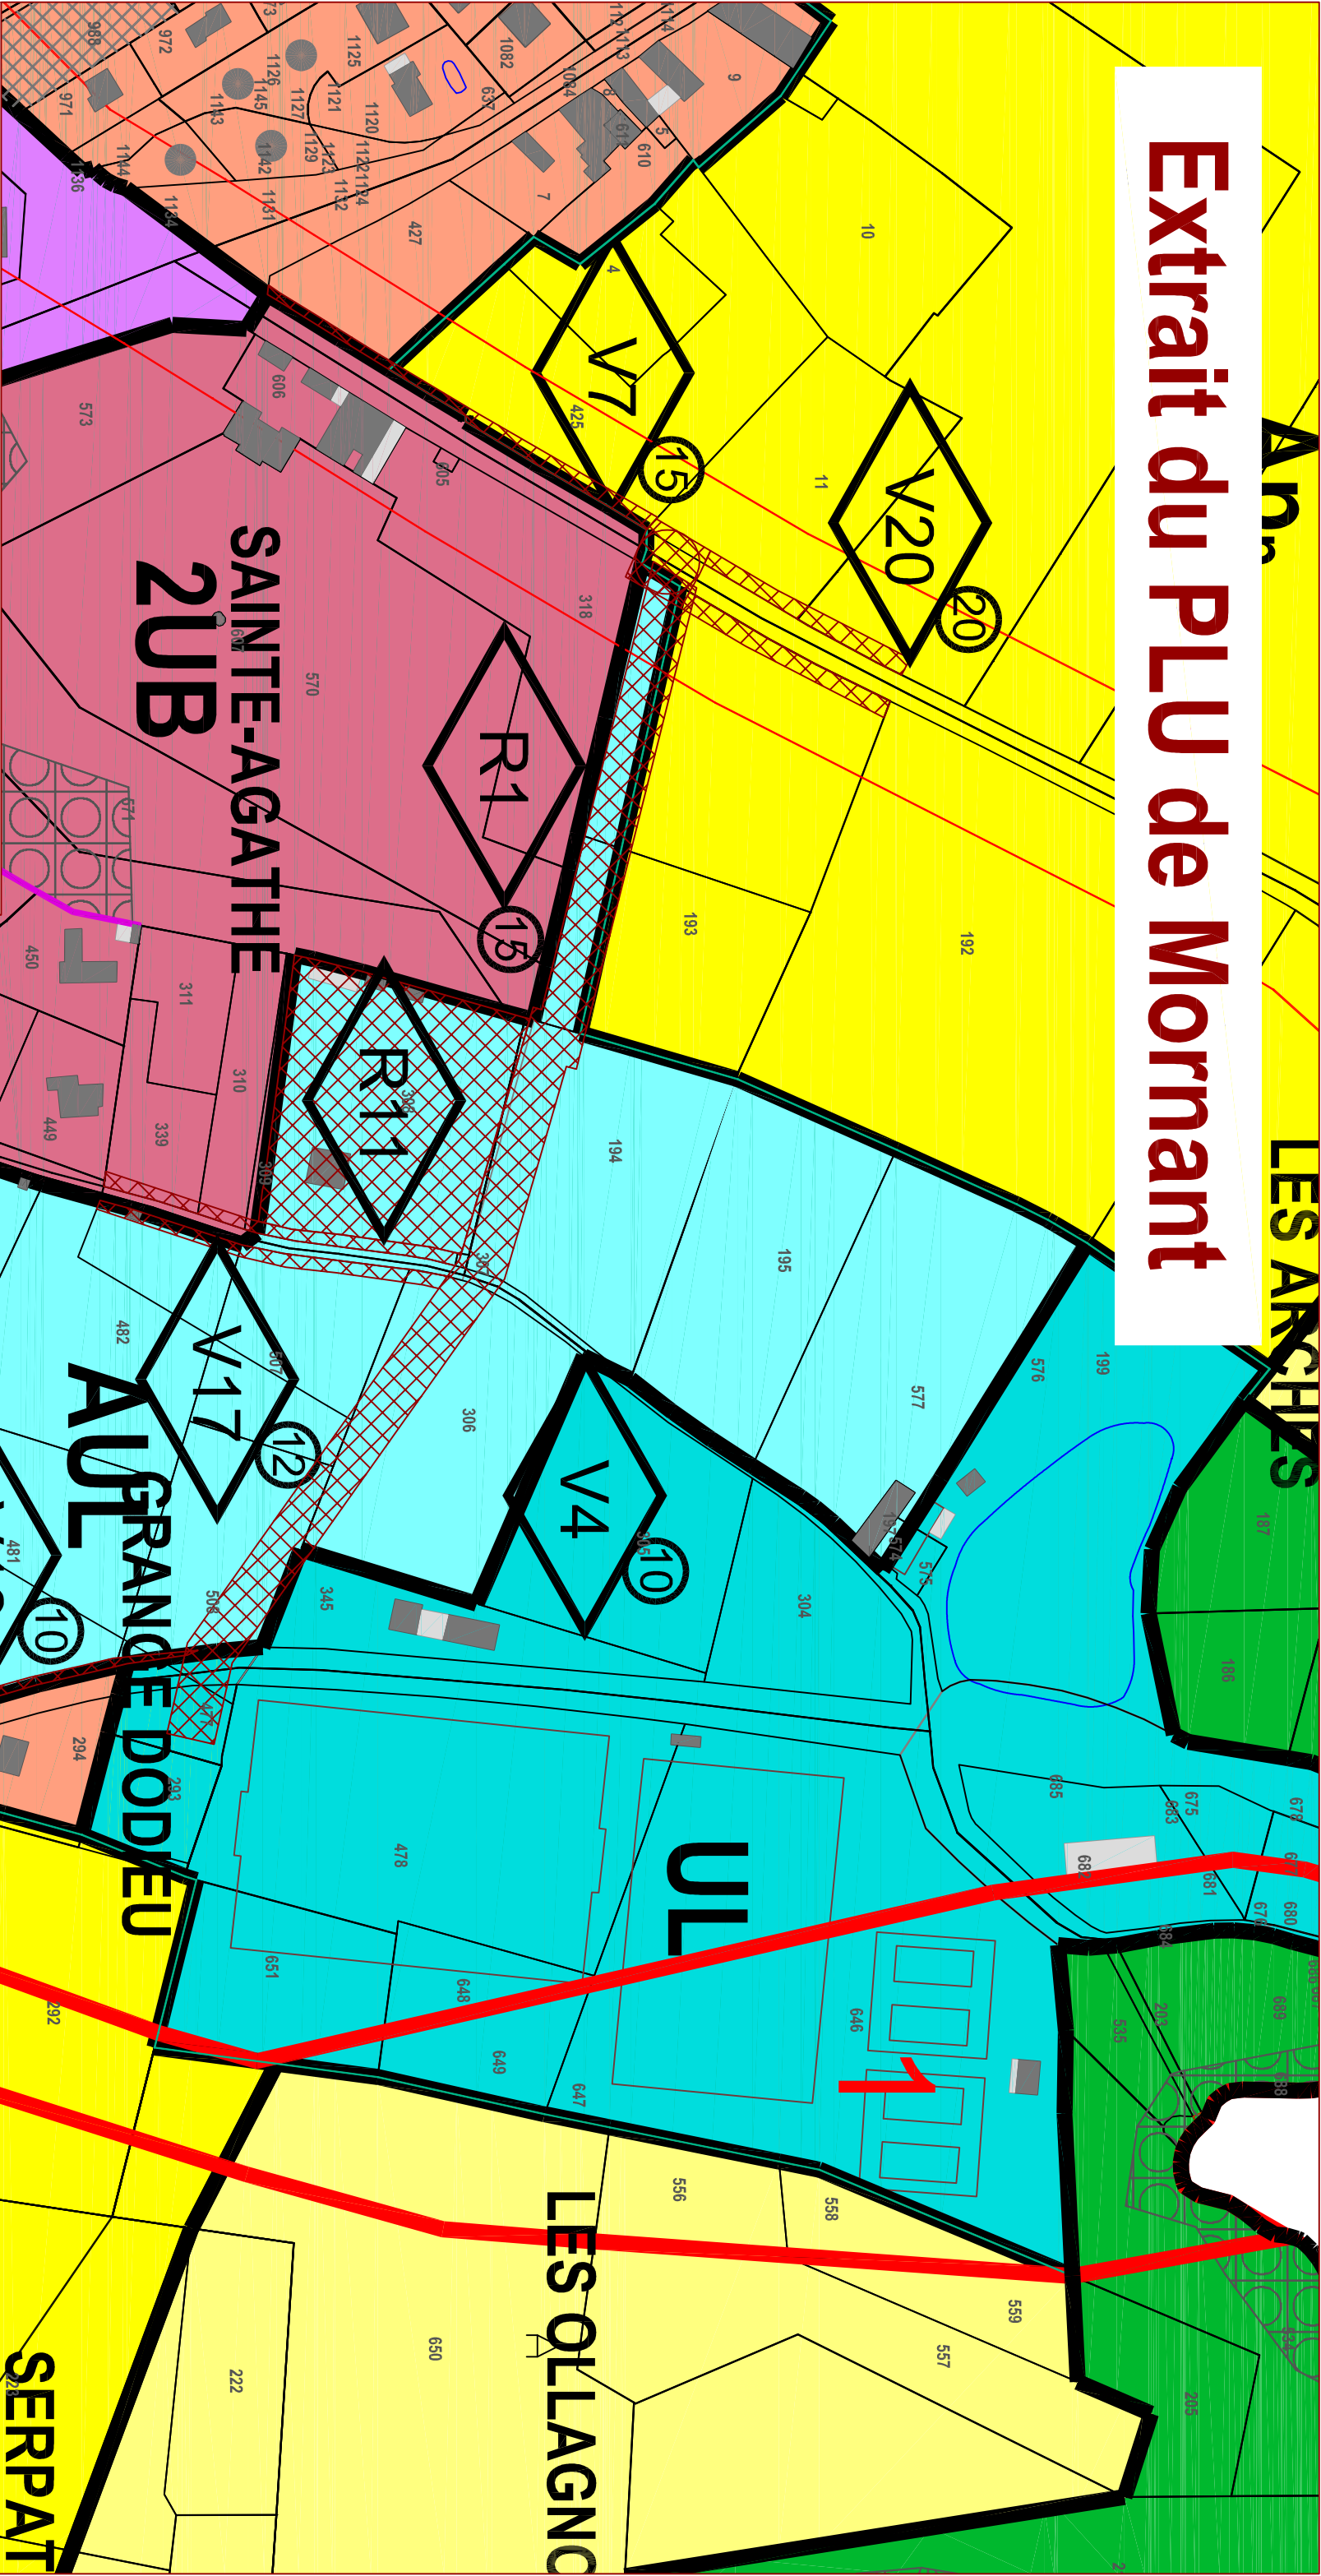

## Légende

### ZONES A URBANISER



**ZONE AU** Zone à Urbaniser située au lieu diti "le peu" à vocation principale d'habitat



**ZONE AUI** Zone à Urbaniser située au lieu diti "les platères" à vocation d'activités économique



**ZONE AUL** Zone à Urbaniser destinée à accueillir les constructions et installations nécessaires aux services publics ou d'intérêt collectif à vocation principale sports et loisirs