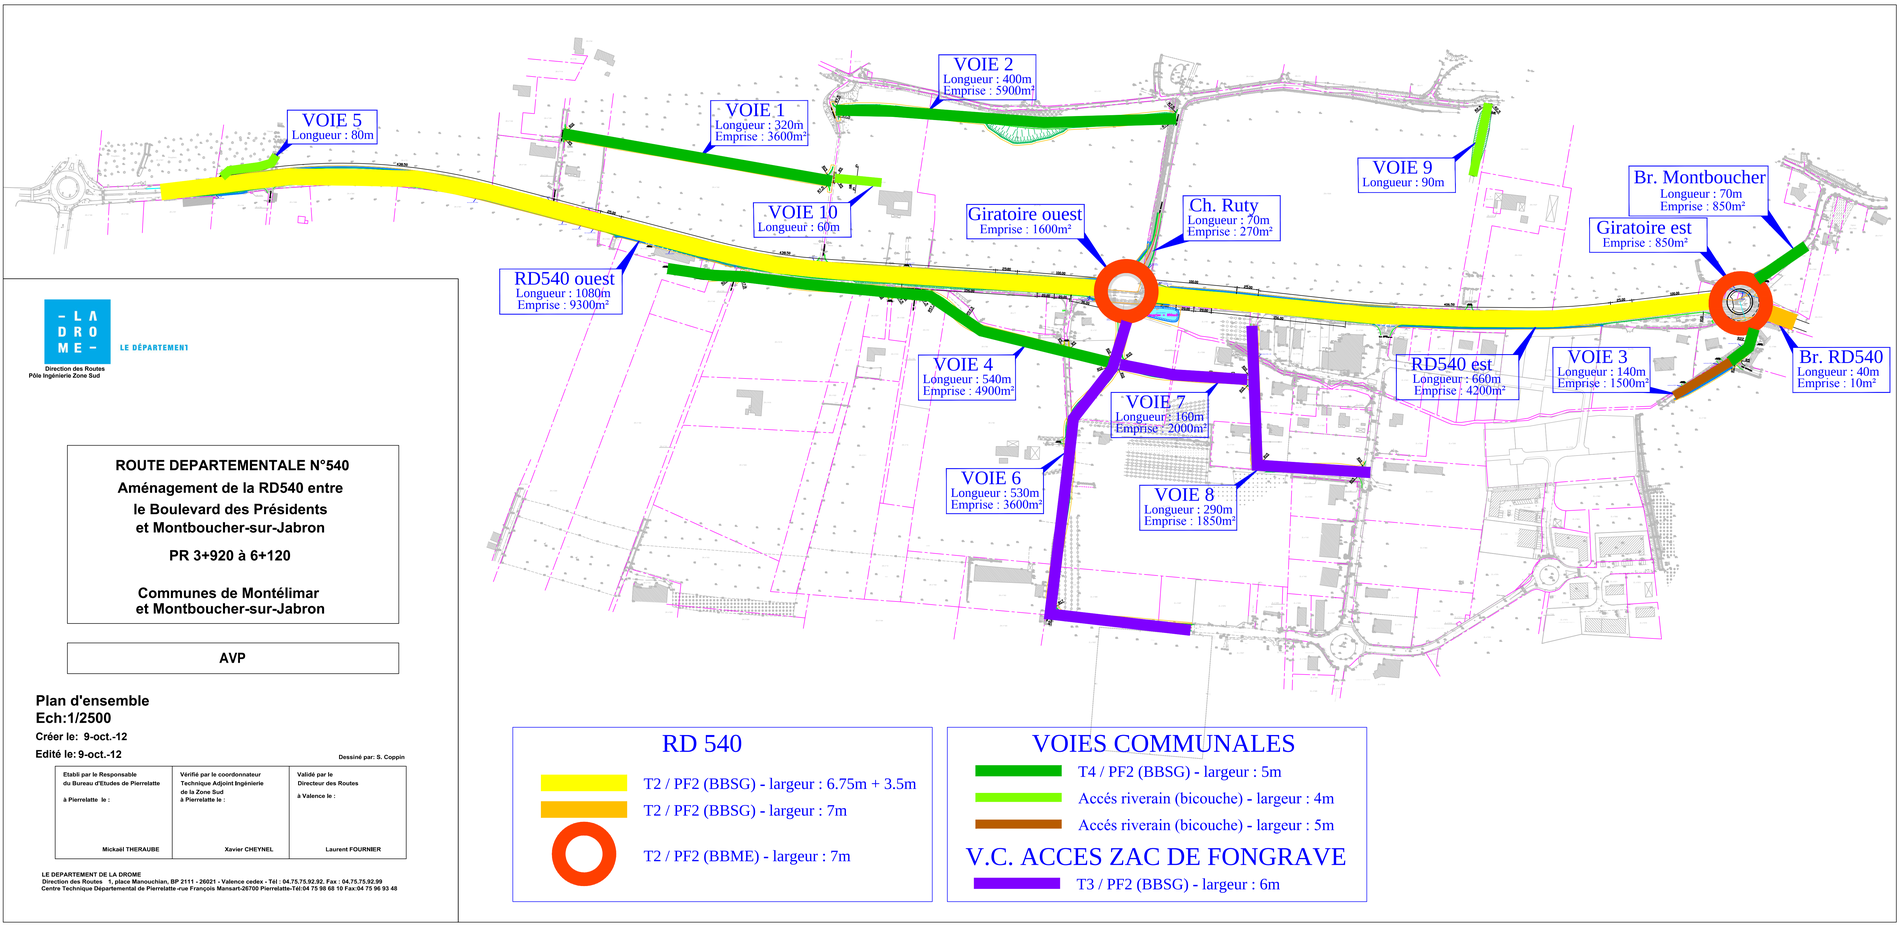

LE DÉPARTEMENT

Direction des Routes
Pôle Ingénierie Zone Sud

ROUTE DEPARTEMENTALE N°540

Aménagement de la RD540 entre le Boulevard des Présidents et Montboucher-sur-Jabron

PR 3+920 à 6+120

Communes de Montélimar et Montboucher-sur-Jabron

AVP

Plan d'ensemble
Ech:1/2500

Créer le: 9-oct.-12

Edité le: 9-oct.-12

Dessiné par: S. Coppin

Etabli par le Responsable du Bureau d'Etudes de Pierrelatte	Vérifié par le coordonnateur Technique Adjoint Ingénierie de la Zone Sud	Validé par le Directeur des Routes
à Pierrelatte le :	à Pierrelatte le :	à Valence le :
Mickaël THERAUBE	Xavier CHEYNEL	Laurent FOURNIER

LE DEPARTEMENT DE LA DROME
Direction des Routes 1, place Manouchian, BP 2111 - 26021 - Valence cedex - Tél : 04.75.75.92.92. Fax : 04.75.75.92.99
Centre Technique Départemental de Pierrelatte-rue François Mansart-26700 Pierrelatte-Tél:04 75 98 68 10 Fax:04 75 96 93 48

RD 540

- T2 / PF2 (BBSG) - largeur : 6.75m + 3.5m
- T2 / PF2 (BBSG) - largeur : 7m
- T2 / PF2 (BBME) - largeur : 7m

VOIES COMMUNALES

- T4 / PF2 (BBSG) - largeur : 5m
- Accés riverain (bicouche) - largeur : 4m
- Accés riverain (bicouche) - largeur : 5m

V.C. ACCES ZAC DE FONGRAVE

- T3 / PF2 (BBSG) - largeur : 6m