

ANNEXE 2

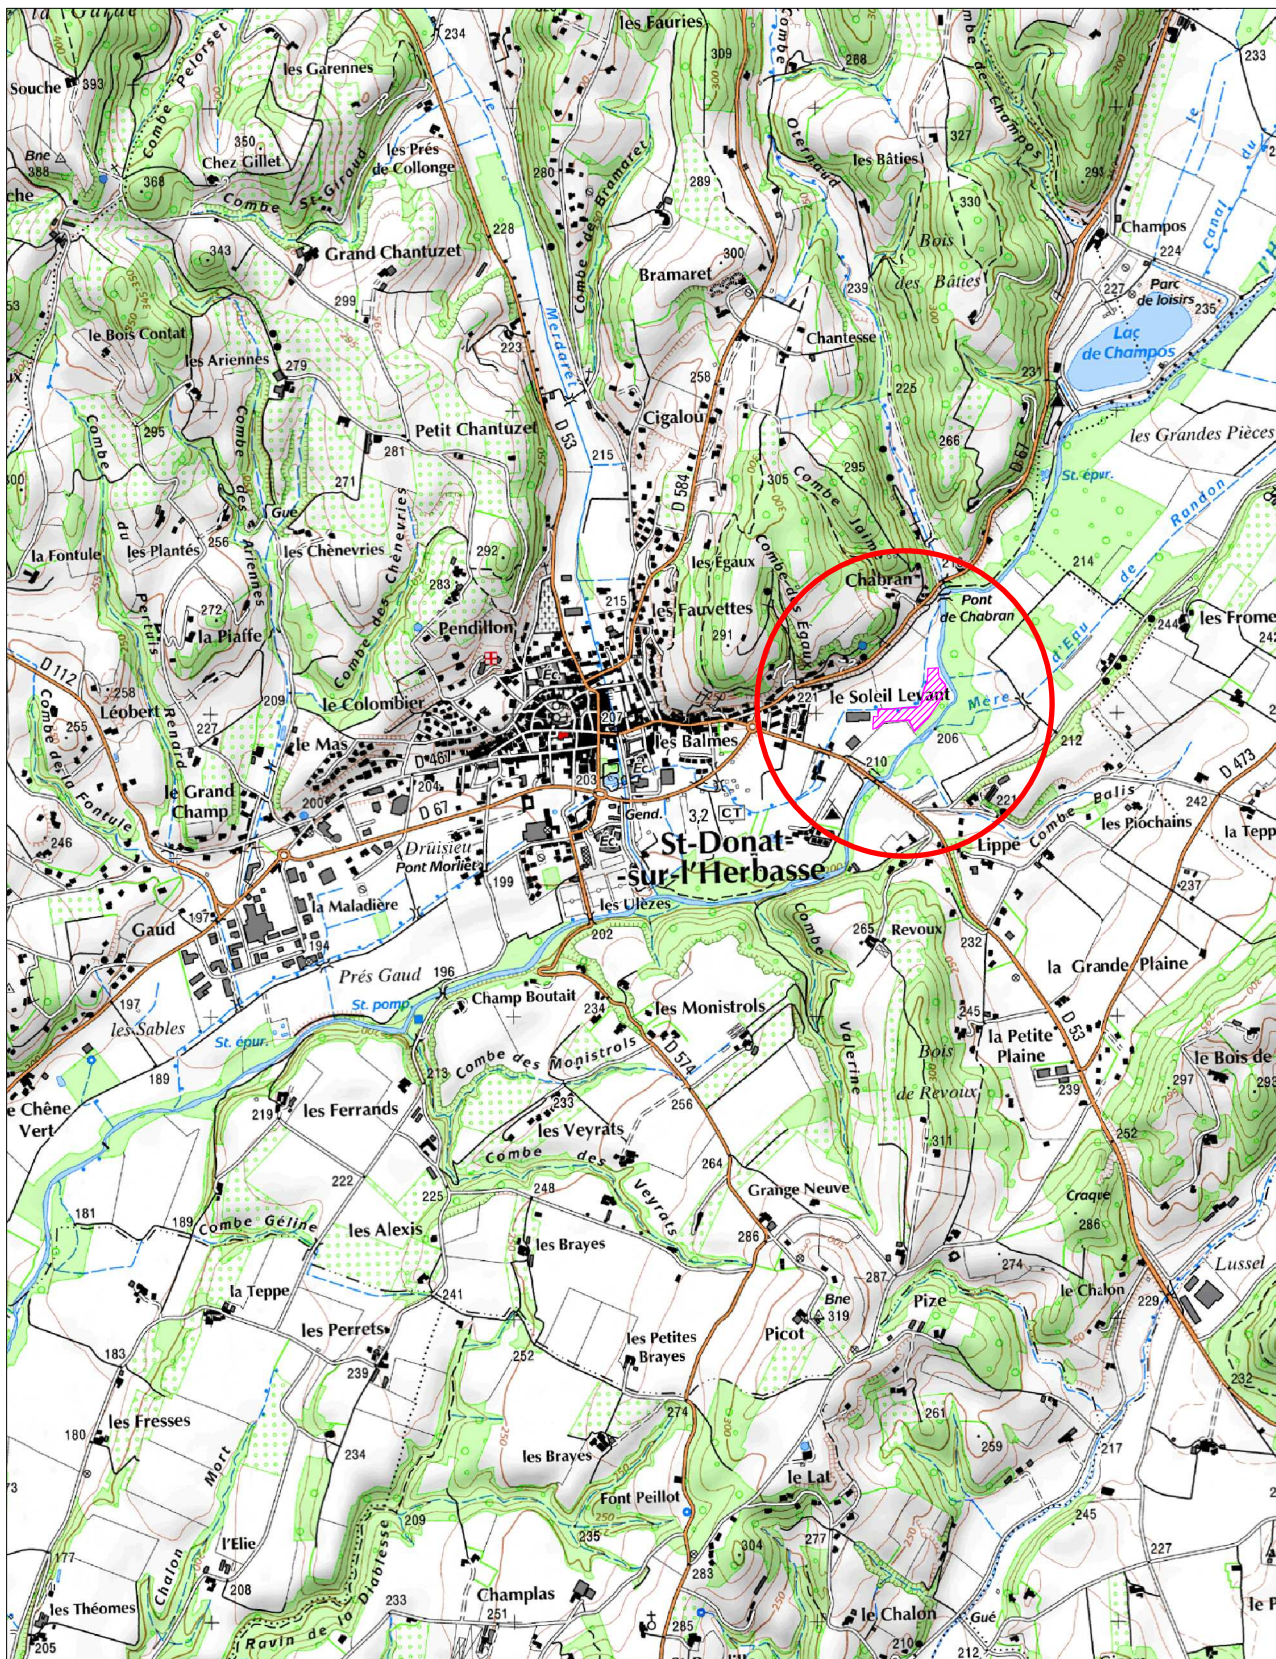


Figure 1 : Plan de situation IGN

Echelle : 1 : 25 000

ANNEXE 3

Vue du site depuis le parking existant



Vue des bâtiments existants depuis le centre du site




Vue du parking existant



Figure 4.1 : Photos des ouvrages existants


ANNEXE 4

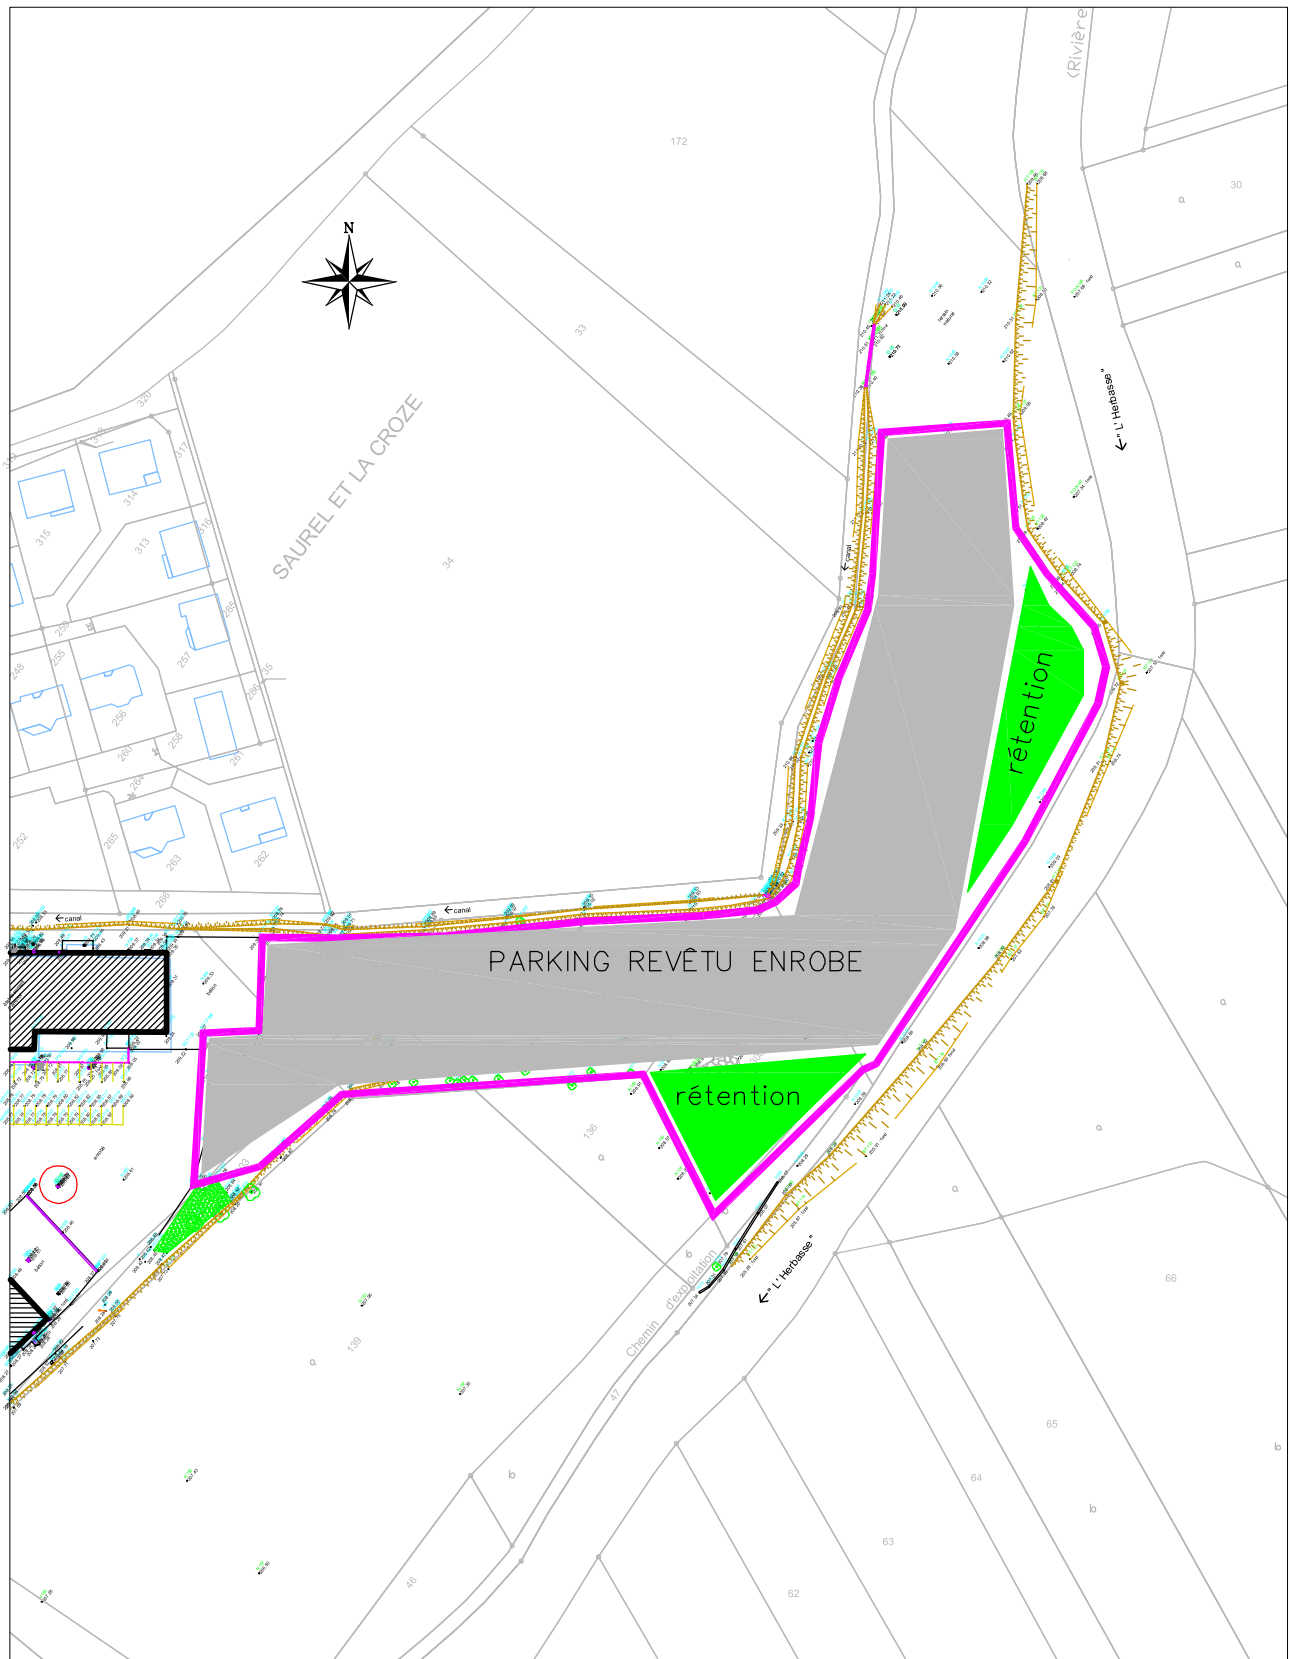

PLAN GENERAL DU PROJET

Echelle : 1 : 2000

ANNEXE 5

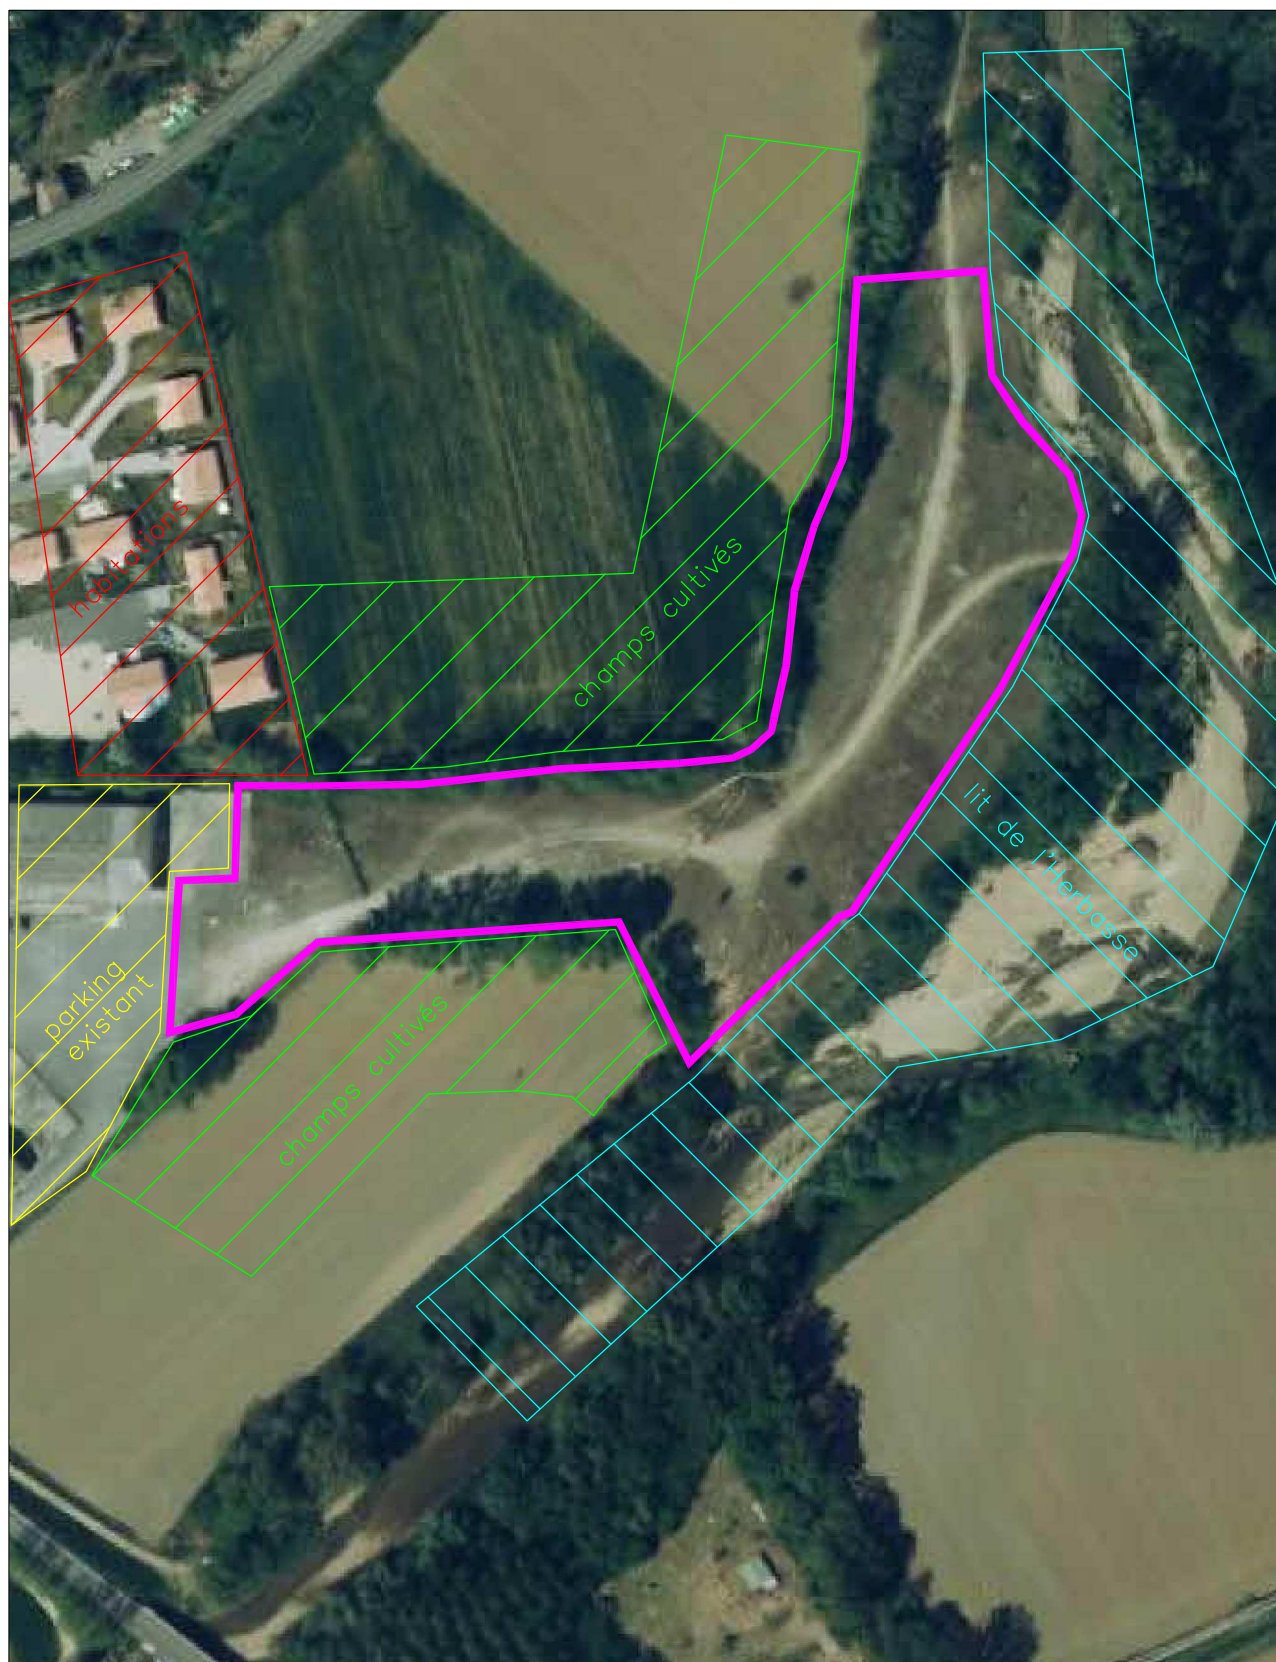

ALENTOURS DU PROJET

Echelle : 1 : 2000