Coupe T1
1:250

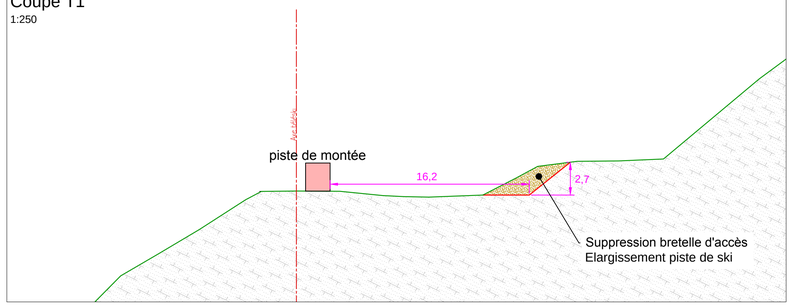

Coupe T2
1:250

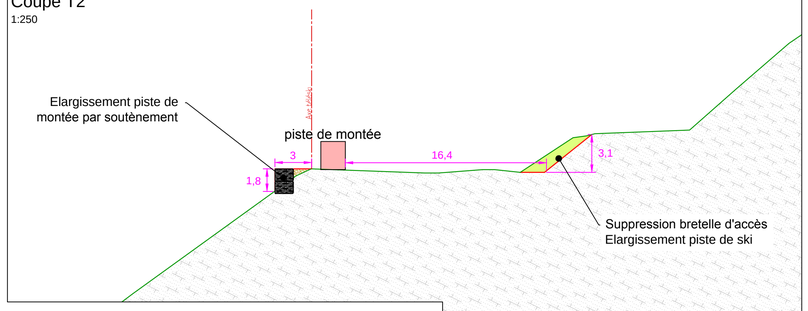

Coupe T3
1:250

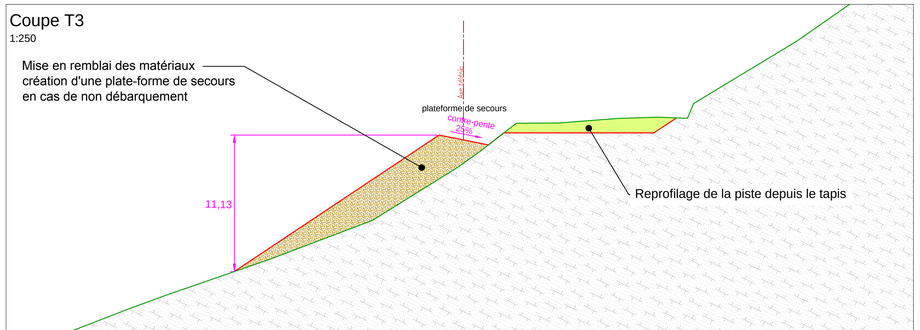

Elévation mur de soutènement sous téléski
1:250

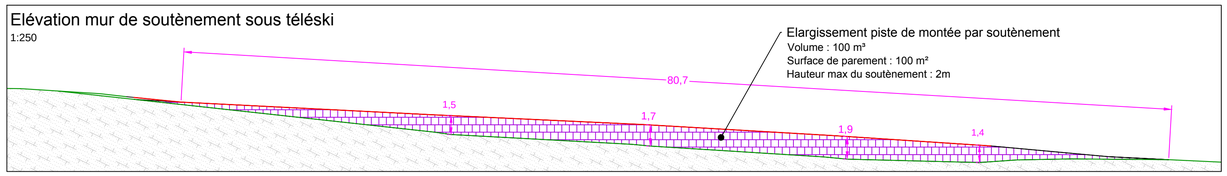

Profil en long du téléski
1:400

Embarquement skieurs
Z = 1751.15 m sur terre
Z = 1751.45 m sur neige
X = 125.00 m

Débarquement skieurs
Z = 1762.30 sur terre
Z = 1762.60 sur neige
X = 271.85 m

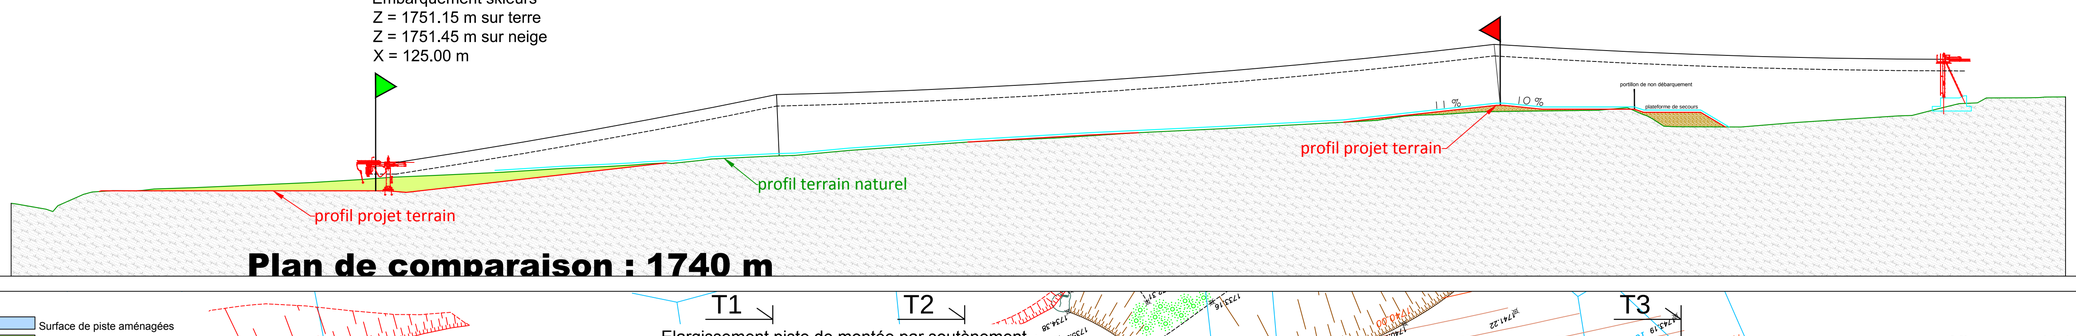

Plan de comparaison : 1740 m

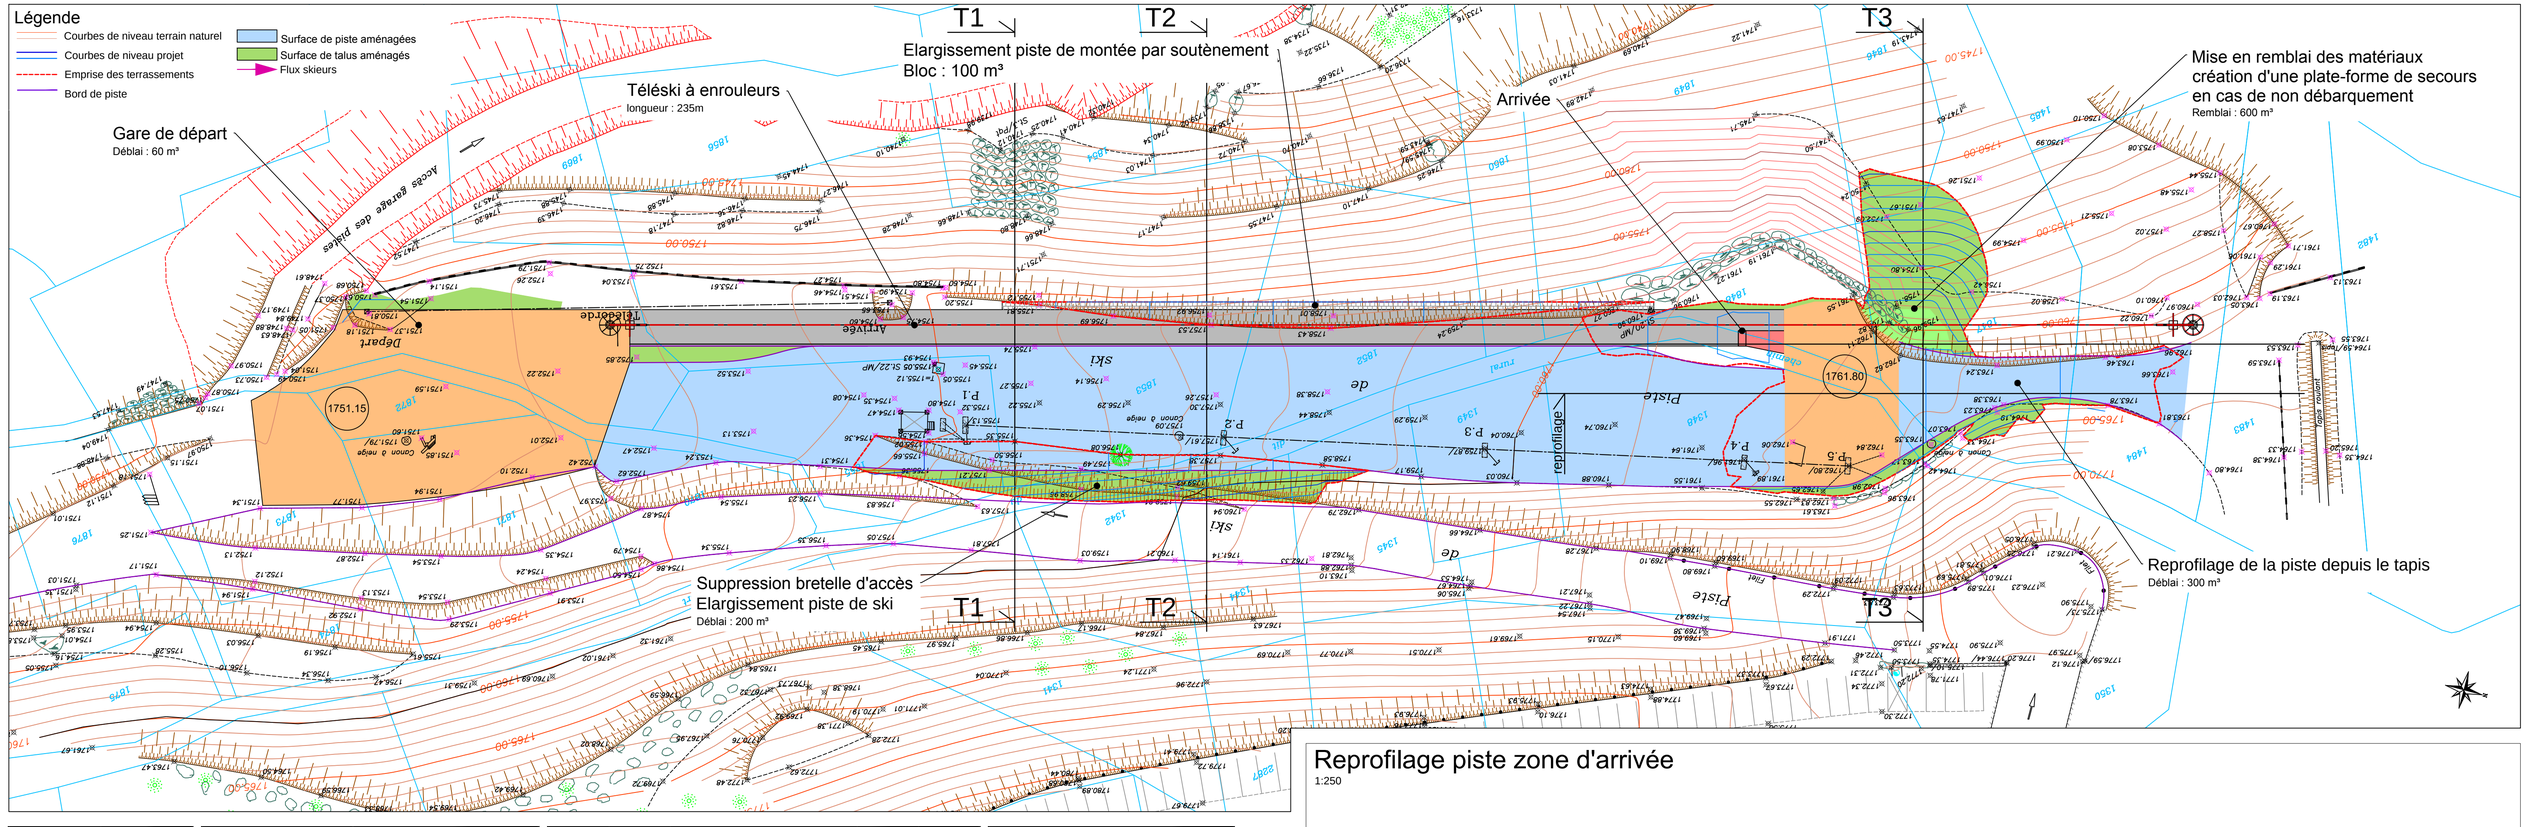

Reprofilage piste zone d'arrivée
1:250

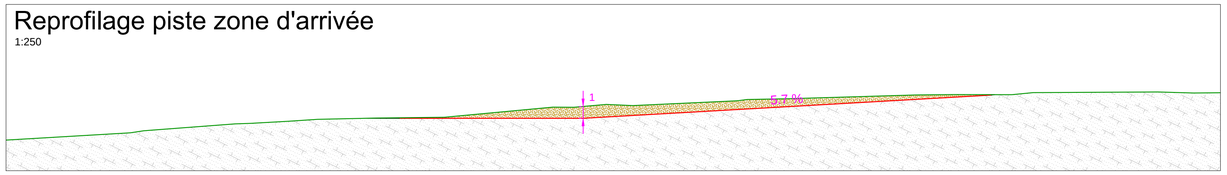

Maître d'ouvrage	Commune - dpt.
SEMVAL	VALMEINIER Savoie - 73

Format Folio	Échelle (s)
A1	1/400 ème

OPÉRATION
Réaménagement du secteur débutants

DOCUMENT
Plan d'aménagement

Dessinateur	Vérifié par	Nature des Modifications	Date	Ref / indice
A. Manigand	---	Modif position gare aval	30 avril 2013	a
P. Guinard	---	Document de base	18 sept. 2012	DIV_1 2008

CNA Maîtrise d'Œuvre
Câble Neige Aménagement
Le Trident A, 34 avenue de l'Europe 38 100 GRENOBLE
Tel. 04 76 33 35 42 - Fax 04 76 22 51 97
Mail : info@cna-mo.com