


Zoom au 1:1000

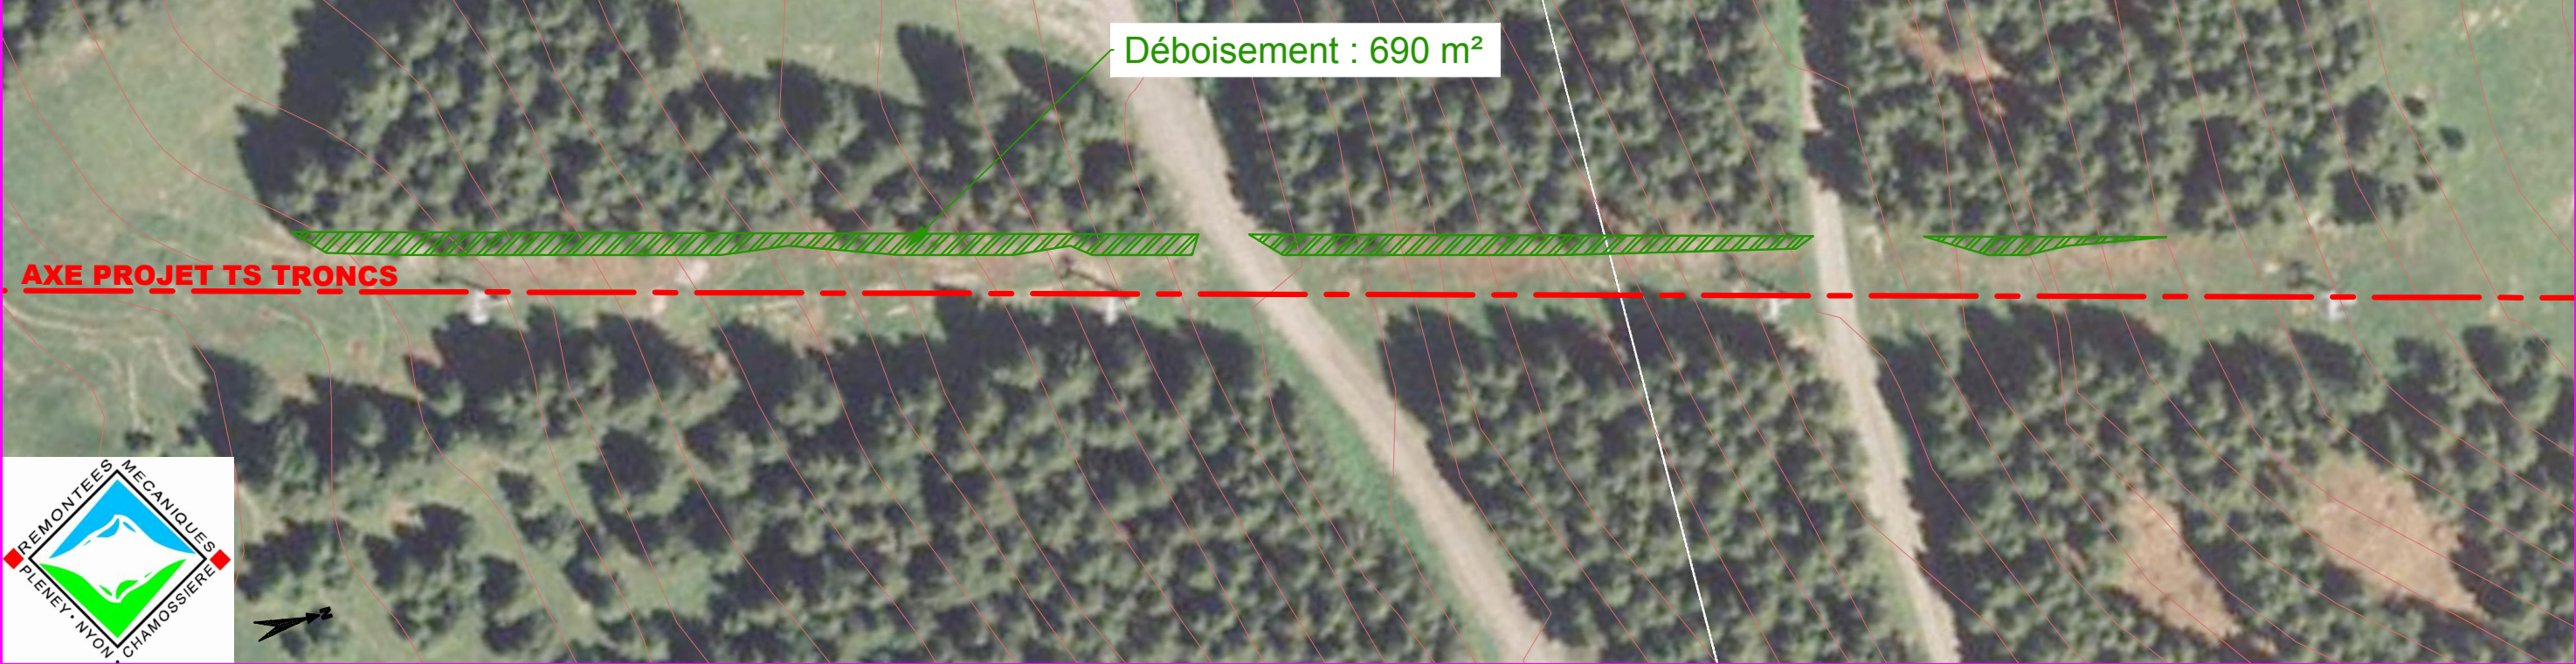

Maitre d'ouvrage	Commune - dpt.
SA PLENEY	MORZINE Haute Savoie - 74

Format Folio	Échelle (s)
A3	1/2000ème

<b>OPÉRATION</b>
REPLACEMENT DU TELESIEGE DES TRONCS

<b>DOCUMENT</b>
Plan de déboisement de la ligne

P. Guinard	---	Calage des Gares	19 juin 2012	a
A. Manigand	---	Document de base	07 juin 2012	PLE_121012
Dessinateur	Vérifié par	Nature des Modifications	Date	Ref / indice

<b>CNA</b> <i>Maîtrise d'Œuvre</i>
<b>Câble Neige Aménagement</b> Le Trident A, 34 avenue de l'Europe 38 100 GRENOBLE Tel. 04 76 33 35 42 - Fax 04 76 22 51 97 Mail : info@cna-mo.com