

SELARL
Jean-Pierre
EPALLY




4, Bis Boulevard Saint-Joseph 26700 PIERRELATTE

Tél: 04.75.96.82.55 Fax: 04.75.96.39.40

Mail: jean-pierre.epally@orange.fr

GÉOMÈTRE-EXPERT URBANISTE

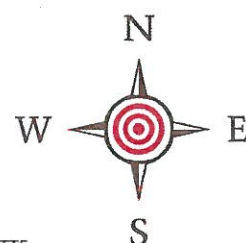

Situation du terrain Route de St Remèze



Boulevard Albert Lebrun
26200 MONTELIMAR
Tél: 04.75.00.75.80 Fax: 04.75.00.75.81

■ COMMUNE DE BOURG-ST-ANDEOL ■

DIRECTION GÉNÉRALE DES
FINANCES PUBLIQUES

EXTRAIT DU PLAN CADASTRAL
INFORMATISÉ

Département :
ARDECHE

Commune :
BOURG-SAINT-ANDEOL

Section : AE
Feuille : 000 AE 01

Échelle d'origine : 1/2000
Échelle d'édition : 1/2000


Date d'édition : 05/03/2012
(fuseau horaire de Paris)

Coordonnées en projection : RGF93CC45

Le plan visualisé sur cet extrait est géré par le
centre des impôts foncier suivant :
PRIVAS
1, ROUTE DES MINES 07006
07006 PRIVAS CEDEX
tél. 0475661200 -fax 0475661249
cdif.privas@dgi.finances.gouv.fr

Cet extrait de plan vous est délivré par :

cadastre.gouv.fr
©2011 Ministère du budget, des comptes
publics, de la fonction publique et de la réforme
de l'Etat

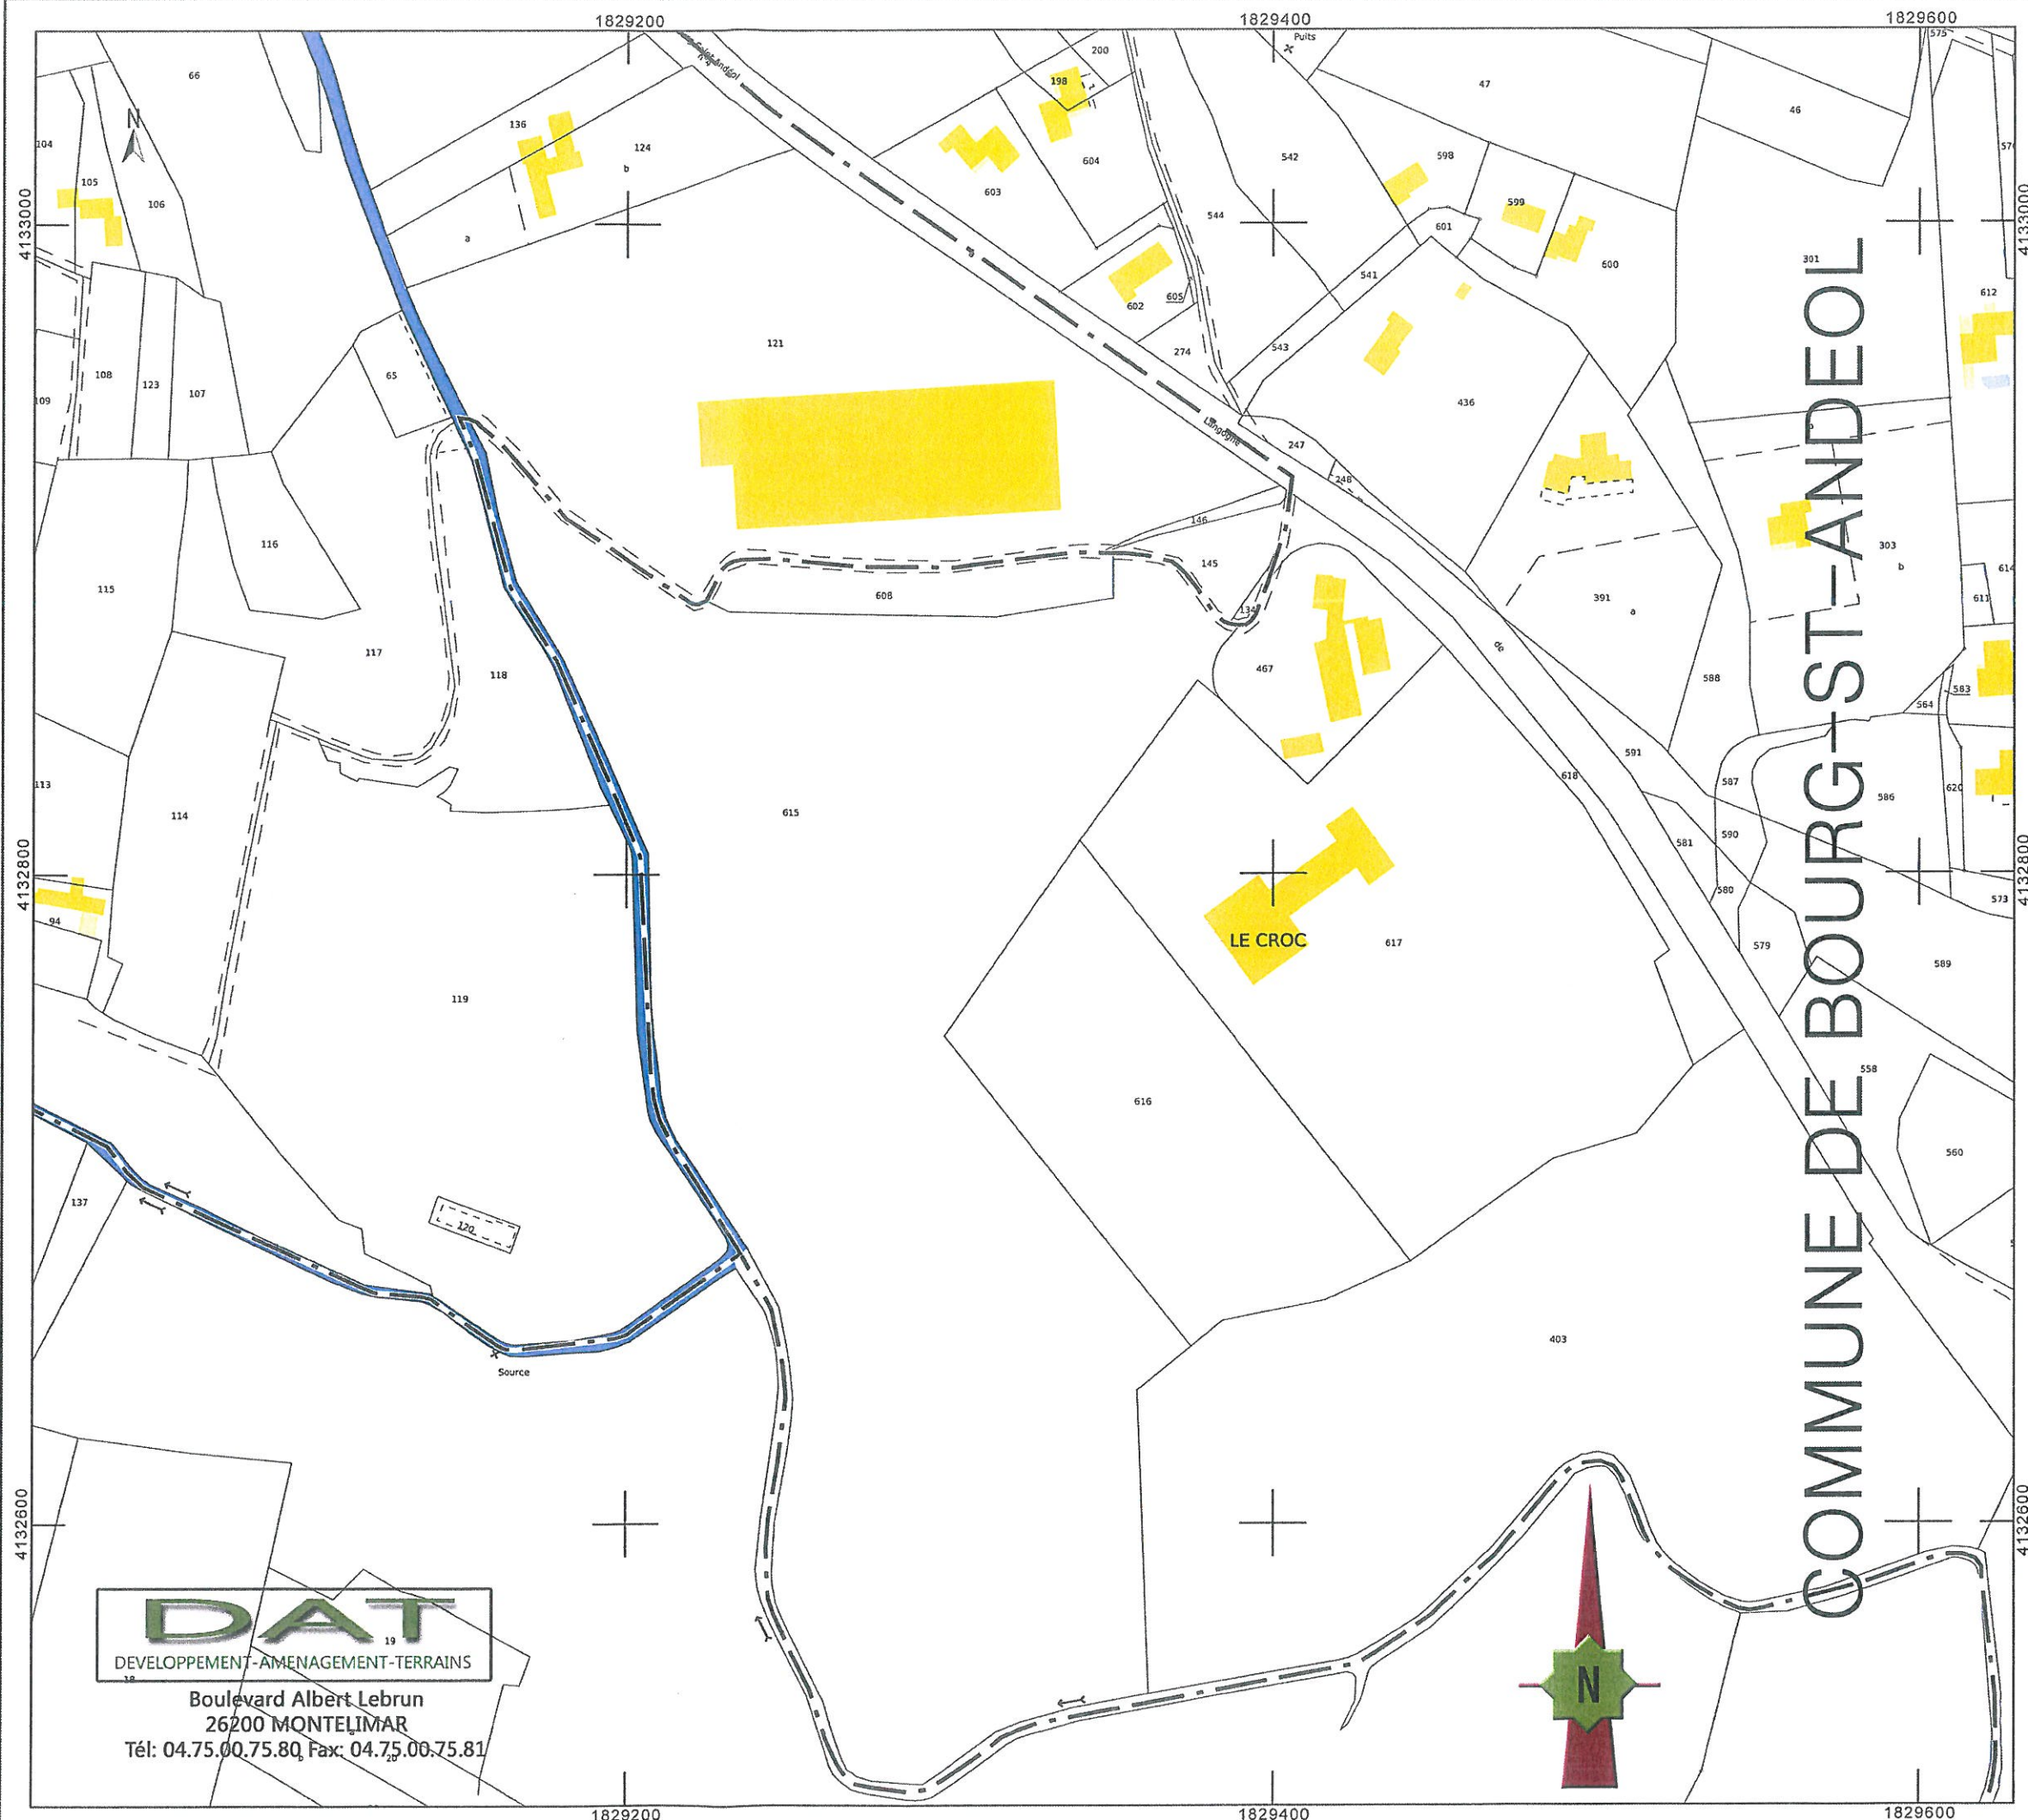



SELARL
Jean-Pierre
EPELLEY



4, Bis Boulevard Saint-Joseph 26700 PIERRELATTE
Tél: 04.75.96.82.55 Fax: 04.75.96.39.40
Mail: jean-pierre.epelley@orange.fr

GÉOMÈTRE-EXPERT URBANISTE



DAT
DEVELOPPEMENT-AMENAGEMENT-TERRAINS

Boulevard Albert Lebrun
26200 MONTELIMAR
Tél: 04.75.00.75.80 Fax: 04.75.00.75.81

■ COMMUNE DE BOURG-ST-ANDEOL ■

«Le Coteau de Sardagne»»



1



2



3



4



«Le Coteau de Sardagne»



SELARL
Jean-Pierre
EPELLEY



4, Bis Boulevard Saint-Joseph 26700 PIERRELATTE
Tél: 04.75.96.82.55 Fax: 04.75.96.39.40
Mail: jean-pierre.epelly@orange.fr

GÉOMÈTRE-EXPERT URBANISTE

Photos du terrain
Depuis la voie communale

DAT

DEVELOPPEMENT-AMENAGEMENT-TERRAINS

Boulevard Albert Lebrun
26200 MONTELIMAR
Tél: 04.75.00.75.80 Fax: 04.75.00.75.81

■ COMMUNE DE BOURG-ST-ANDEOL ■