


PLAN DE LOCALISATION AU 1/25000

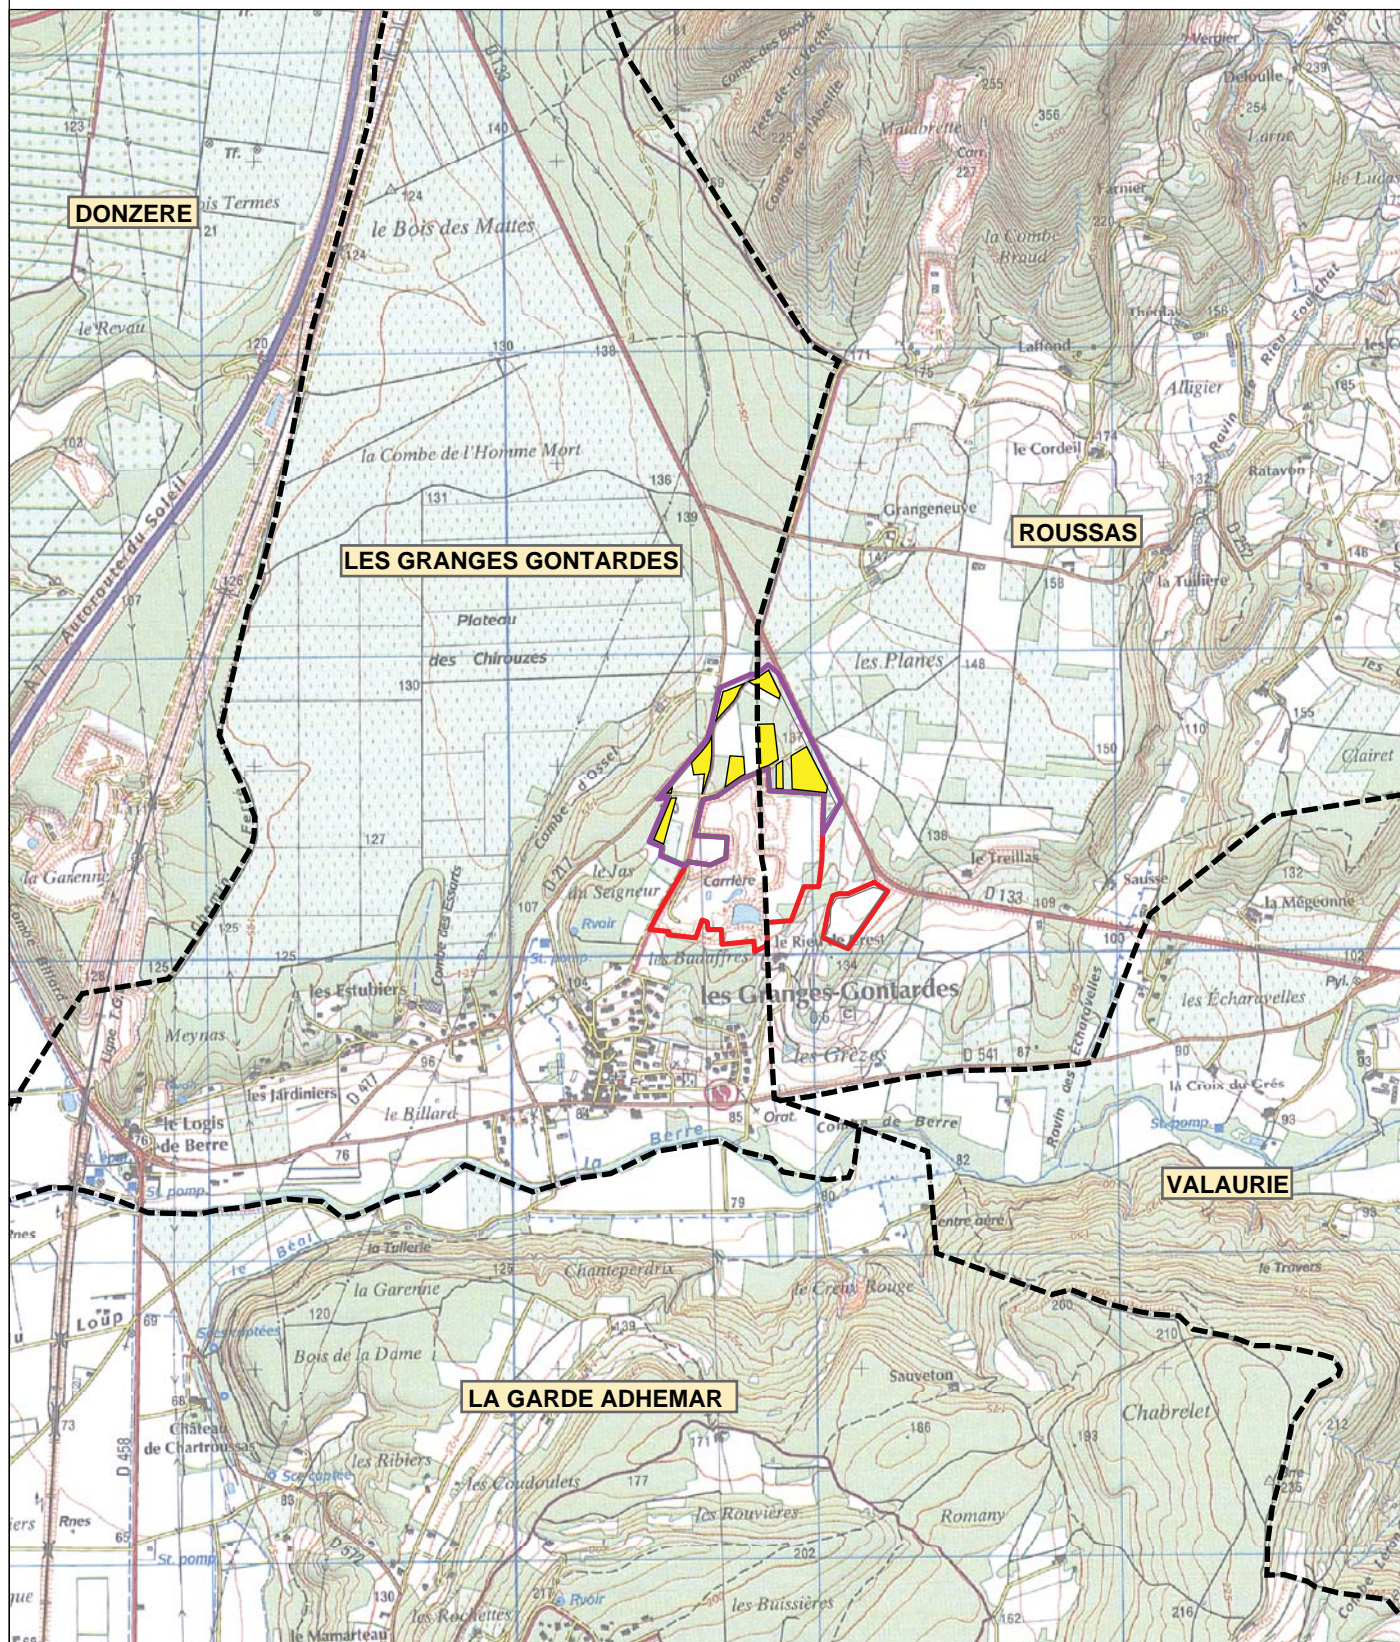

Localisation de la carrière

- Carrière existante
- Projet d'extension

Emprise du défrichement

Limite de commune

1:25 000

0 250 500 1 000 Mètres

