





ANNEXE 1 : CARTE DE LOCALISATION

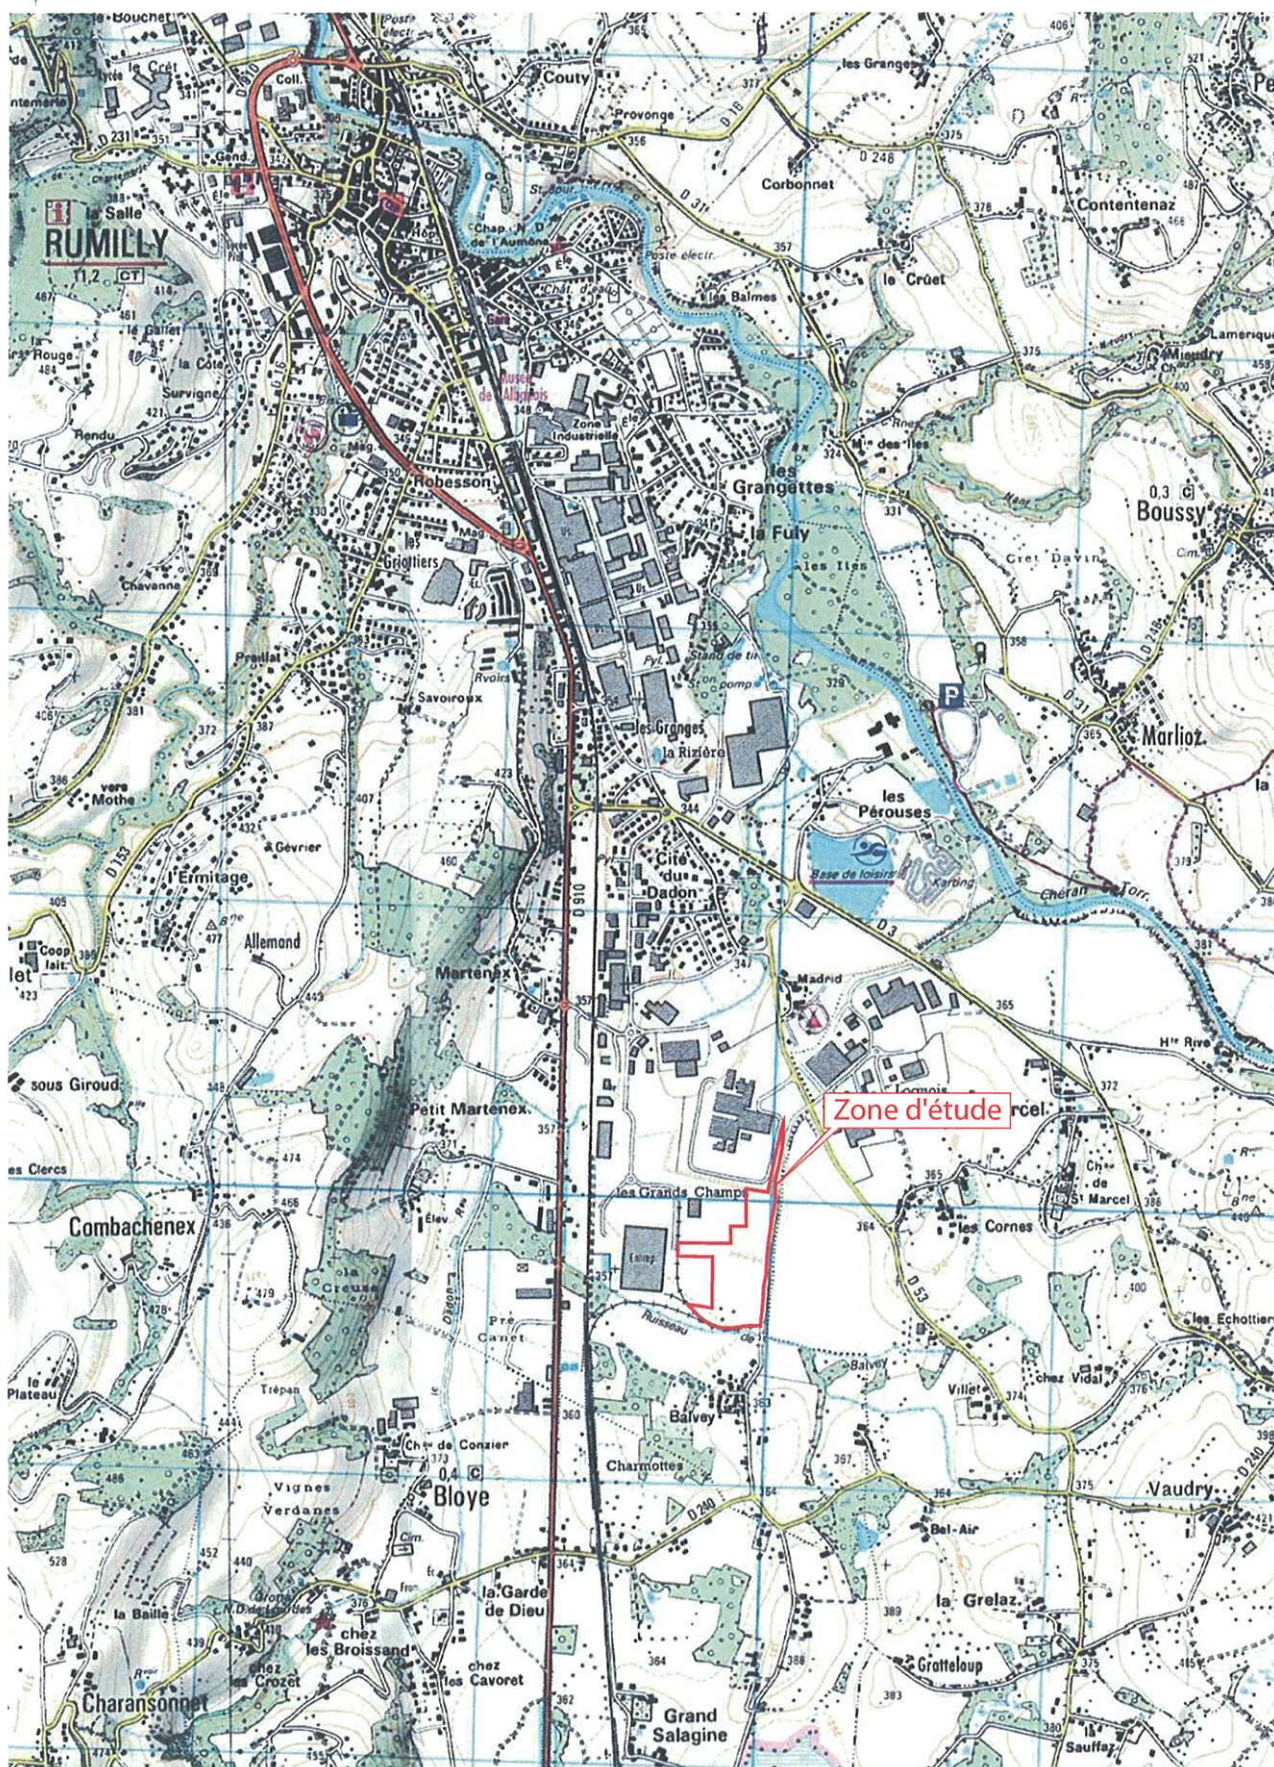

ANNEXE 2 : PLANCHE PHOTOGRAPHIQUE DU SITE

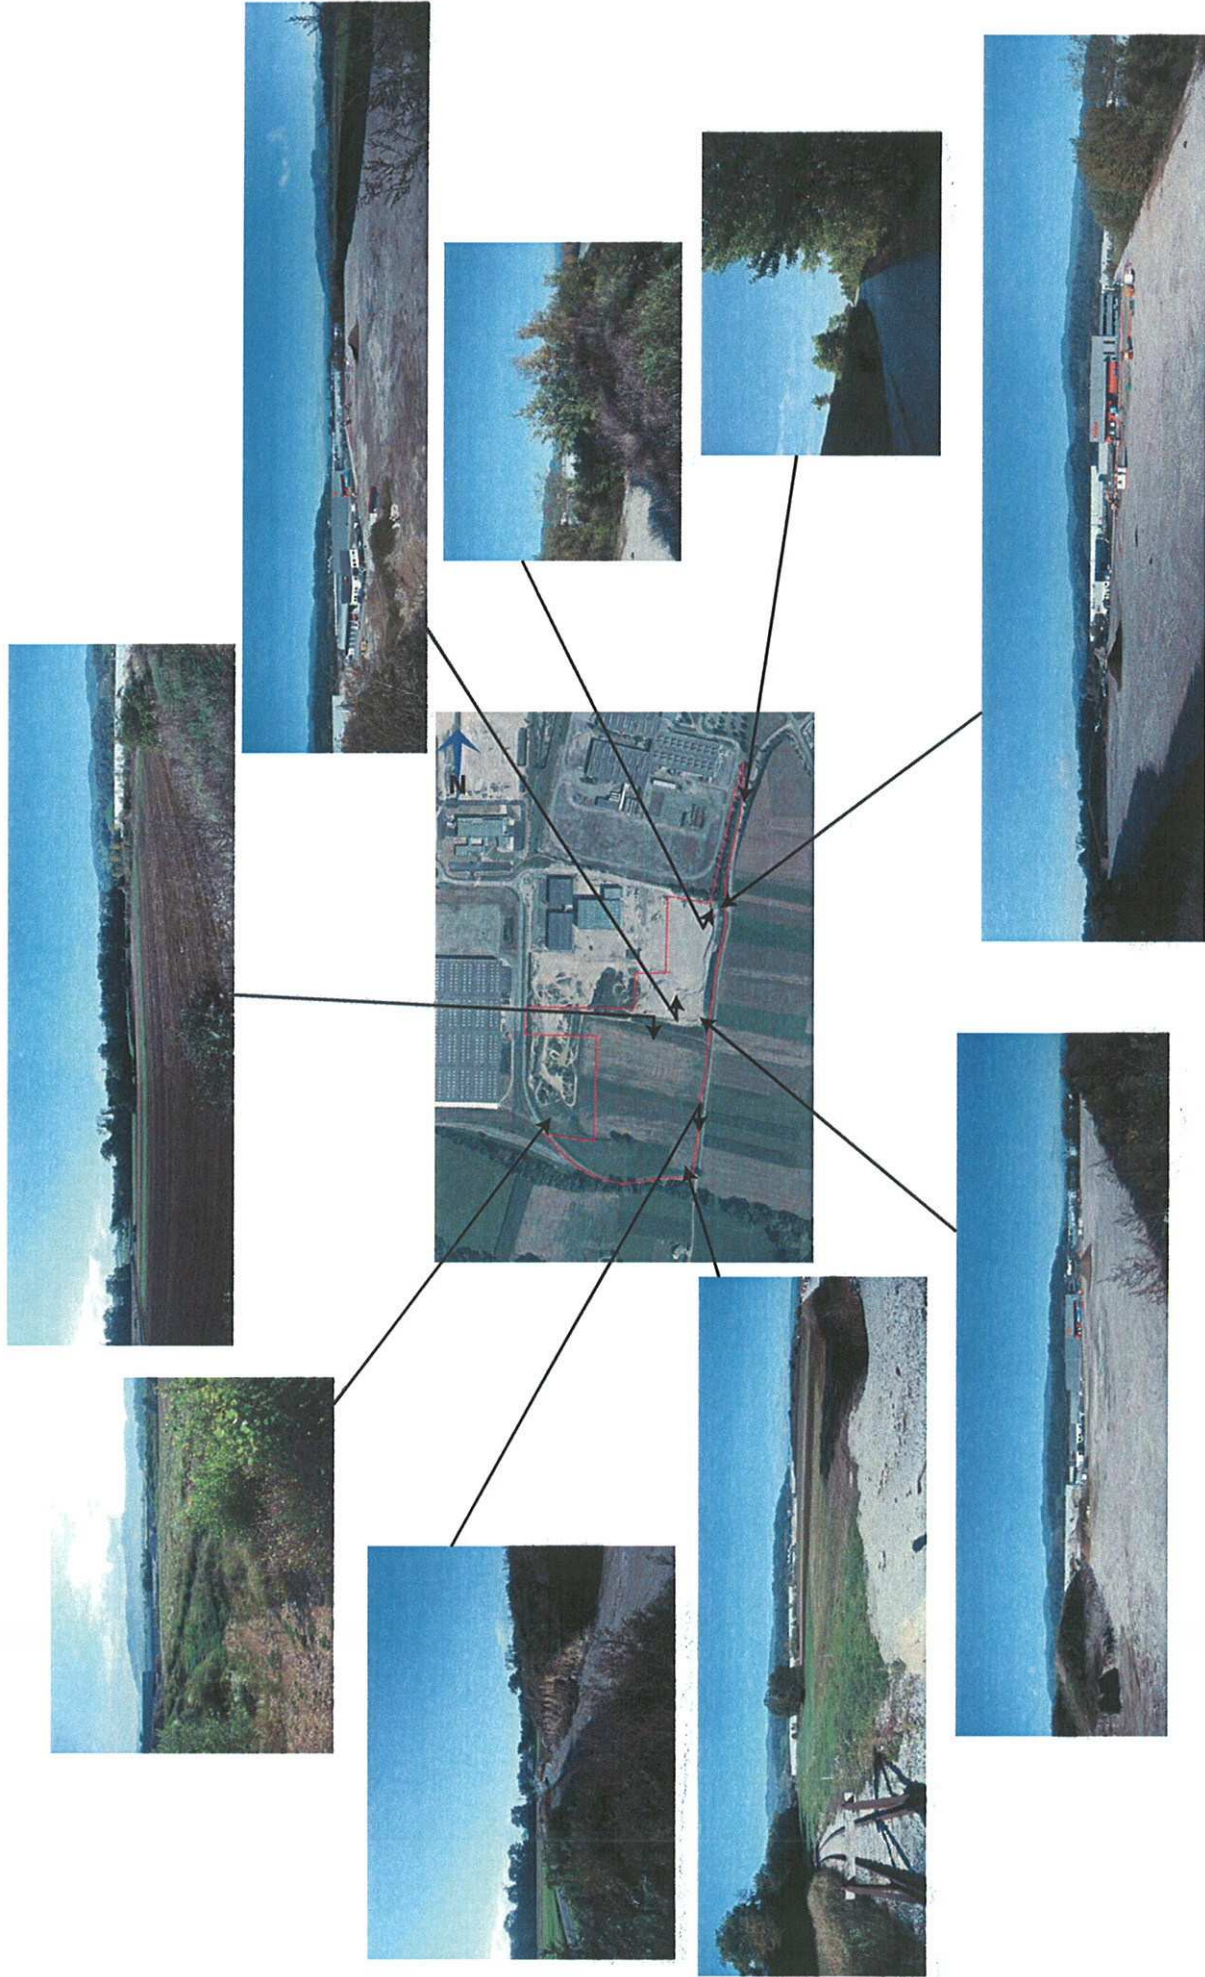



AGATE
CONSTRUCTION & ANALYSIS

Bruno GRANJON • Adrian LEPOUTRE • Jean-Luc ROUX • Sandrine TERRASSON

N° 1446 : 17406
 Rüdiger : Bahnweg PATRAV 12-05-11.dwg

Commune de Rumilly
Section C
LES CHAMPS COULEURS

Z.A. Rumilly Sud "Les Champs Coudions"
Permis d'aménager

Plan des travaux
Echelle : 1/3500

Les coordonnées sont reliées au système Lambert II

| | | | | |
|------------|--------|------|----------------------------------|------------|
| DATE | COPIES | MOIS | NATURE DES TRAVAUX | PERIODES |
| 12/2000/01 | 10 | A | Entretien et de plan des travaux | A.L. BOUZE |



AGATE



ANNEXE 4 : PLAN DES ABORDS

