


Département de l'ISERE

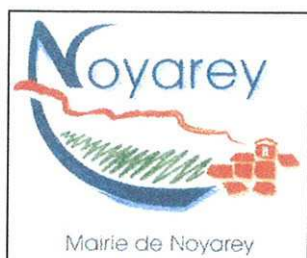

## COMMUNE DE NOYAREY

75, Rue du Maupas

38360 NOYAREY


Tel : 04.76.53.82.01

Fax : 04.76.53.89.97

# AMENAGEMENT D'UN CARREFOUR TOURNE A GAUCHE RUE LEON PORTE

## AVANT PROJET

## PLAN DE L'EMPRISE FONCIERE A NEGOCIER VUE EN PLAN AU 1/500

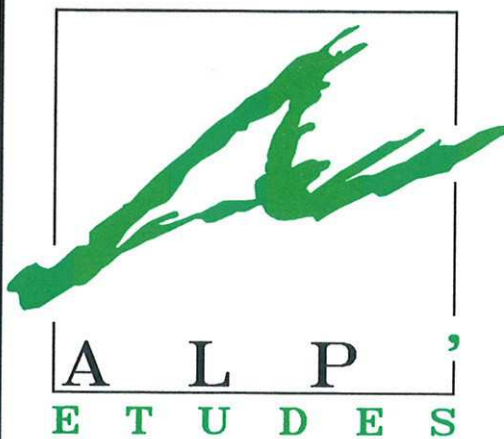


Ingénieurs - Conseils

Dossier n°: 133-26	MODIFICATIONS		
	Indice	Date	Objet
Plan n°: 18 930	A	30/09/2011	Mise à jour suite à la réunion du 29/09/2011
Date : 26/09/2011	B		
Echelle : 1/500	C		
Dessiné par : C.J.	D		
Nota:			

Bureau d'Etudes Techniques - Centr'Alp  
137 rue Mayoussard - Parc du Pommarin  
38430 MOIRANS

Tél : 04.76.35.39.58  
Télécopie: 04.76.35.67.14  
Email: alpetudes@alpetudes.fr

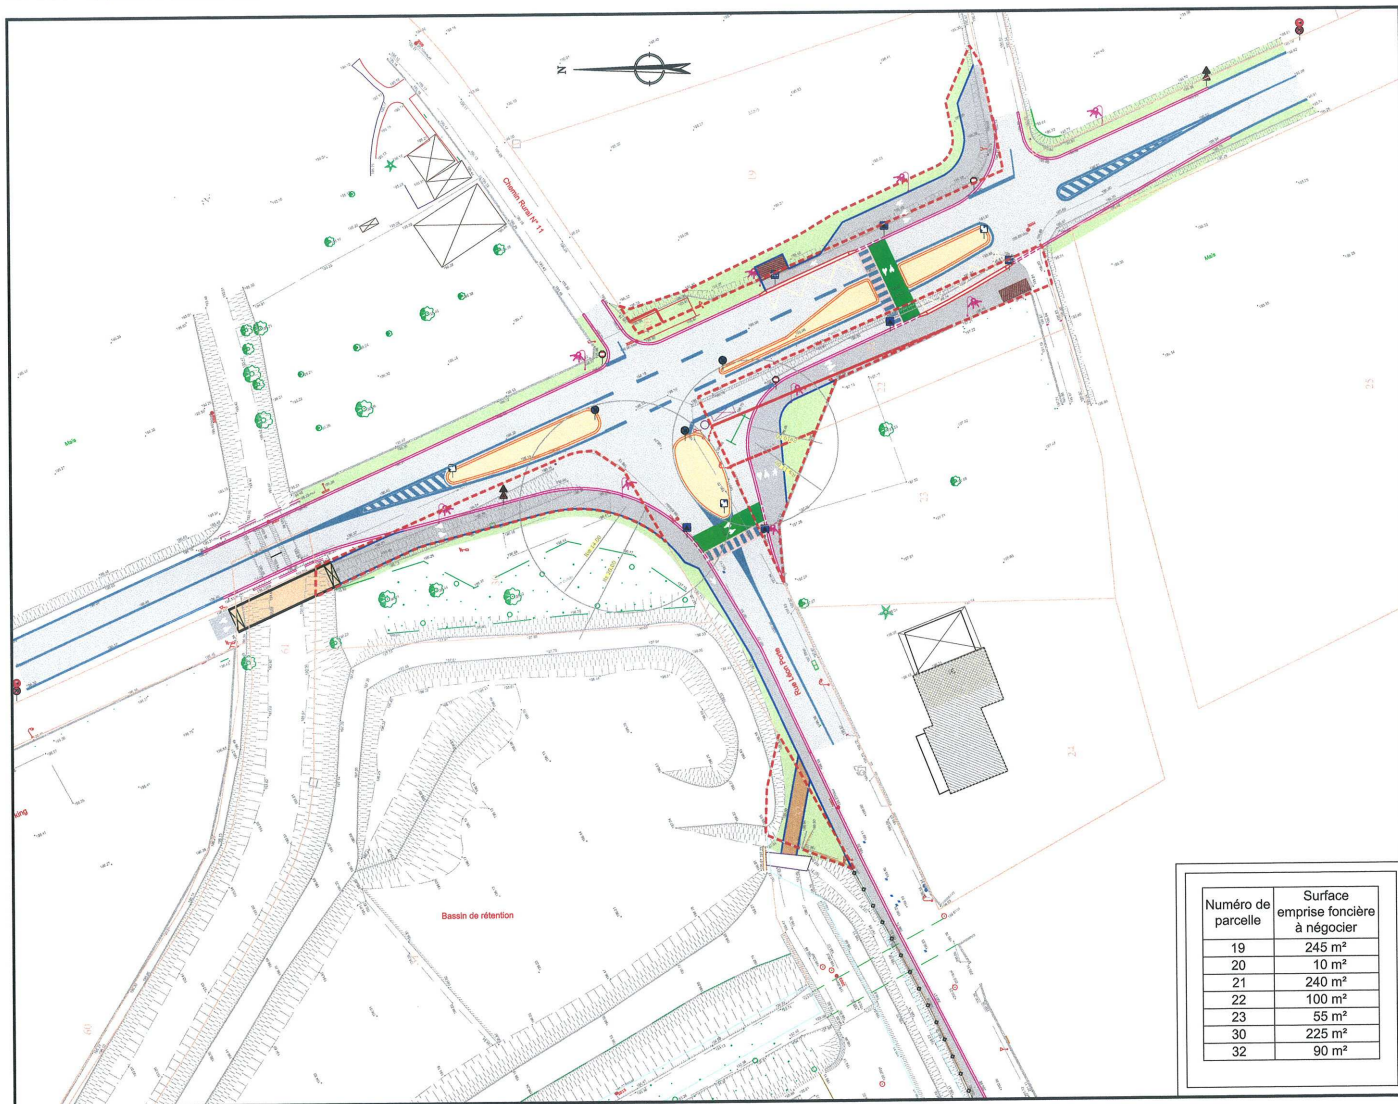

Numéro de parcelle	Surface emprise foncière à négocier
19	245 m²
20	10 m²
21	240 m²
22	100 m²
23	55 m²
30	225 m²
32	90 m²