


PROJET DE LOGEMENTS, RESIDENCE SENIORS ET RESIDENCE ETUDIANTE

VILLEURBANNE (69)

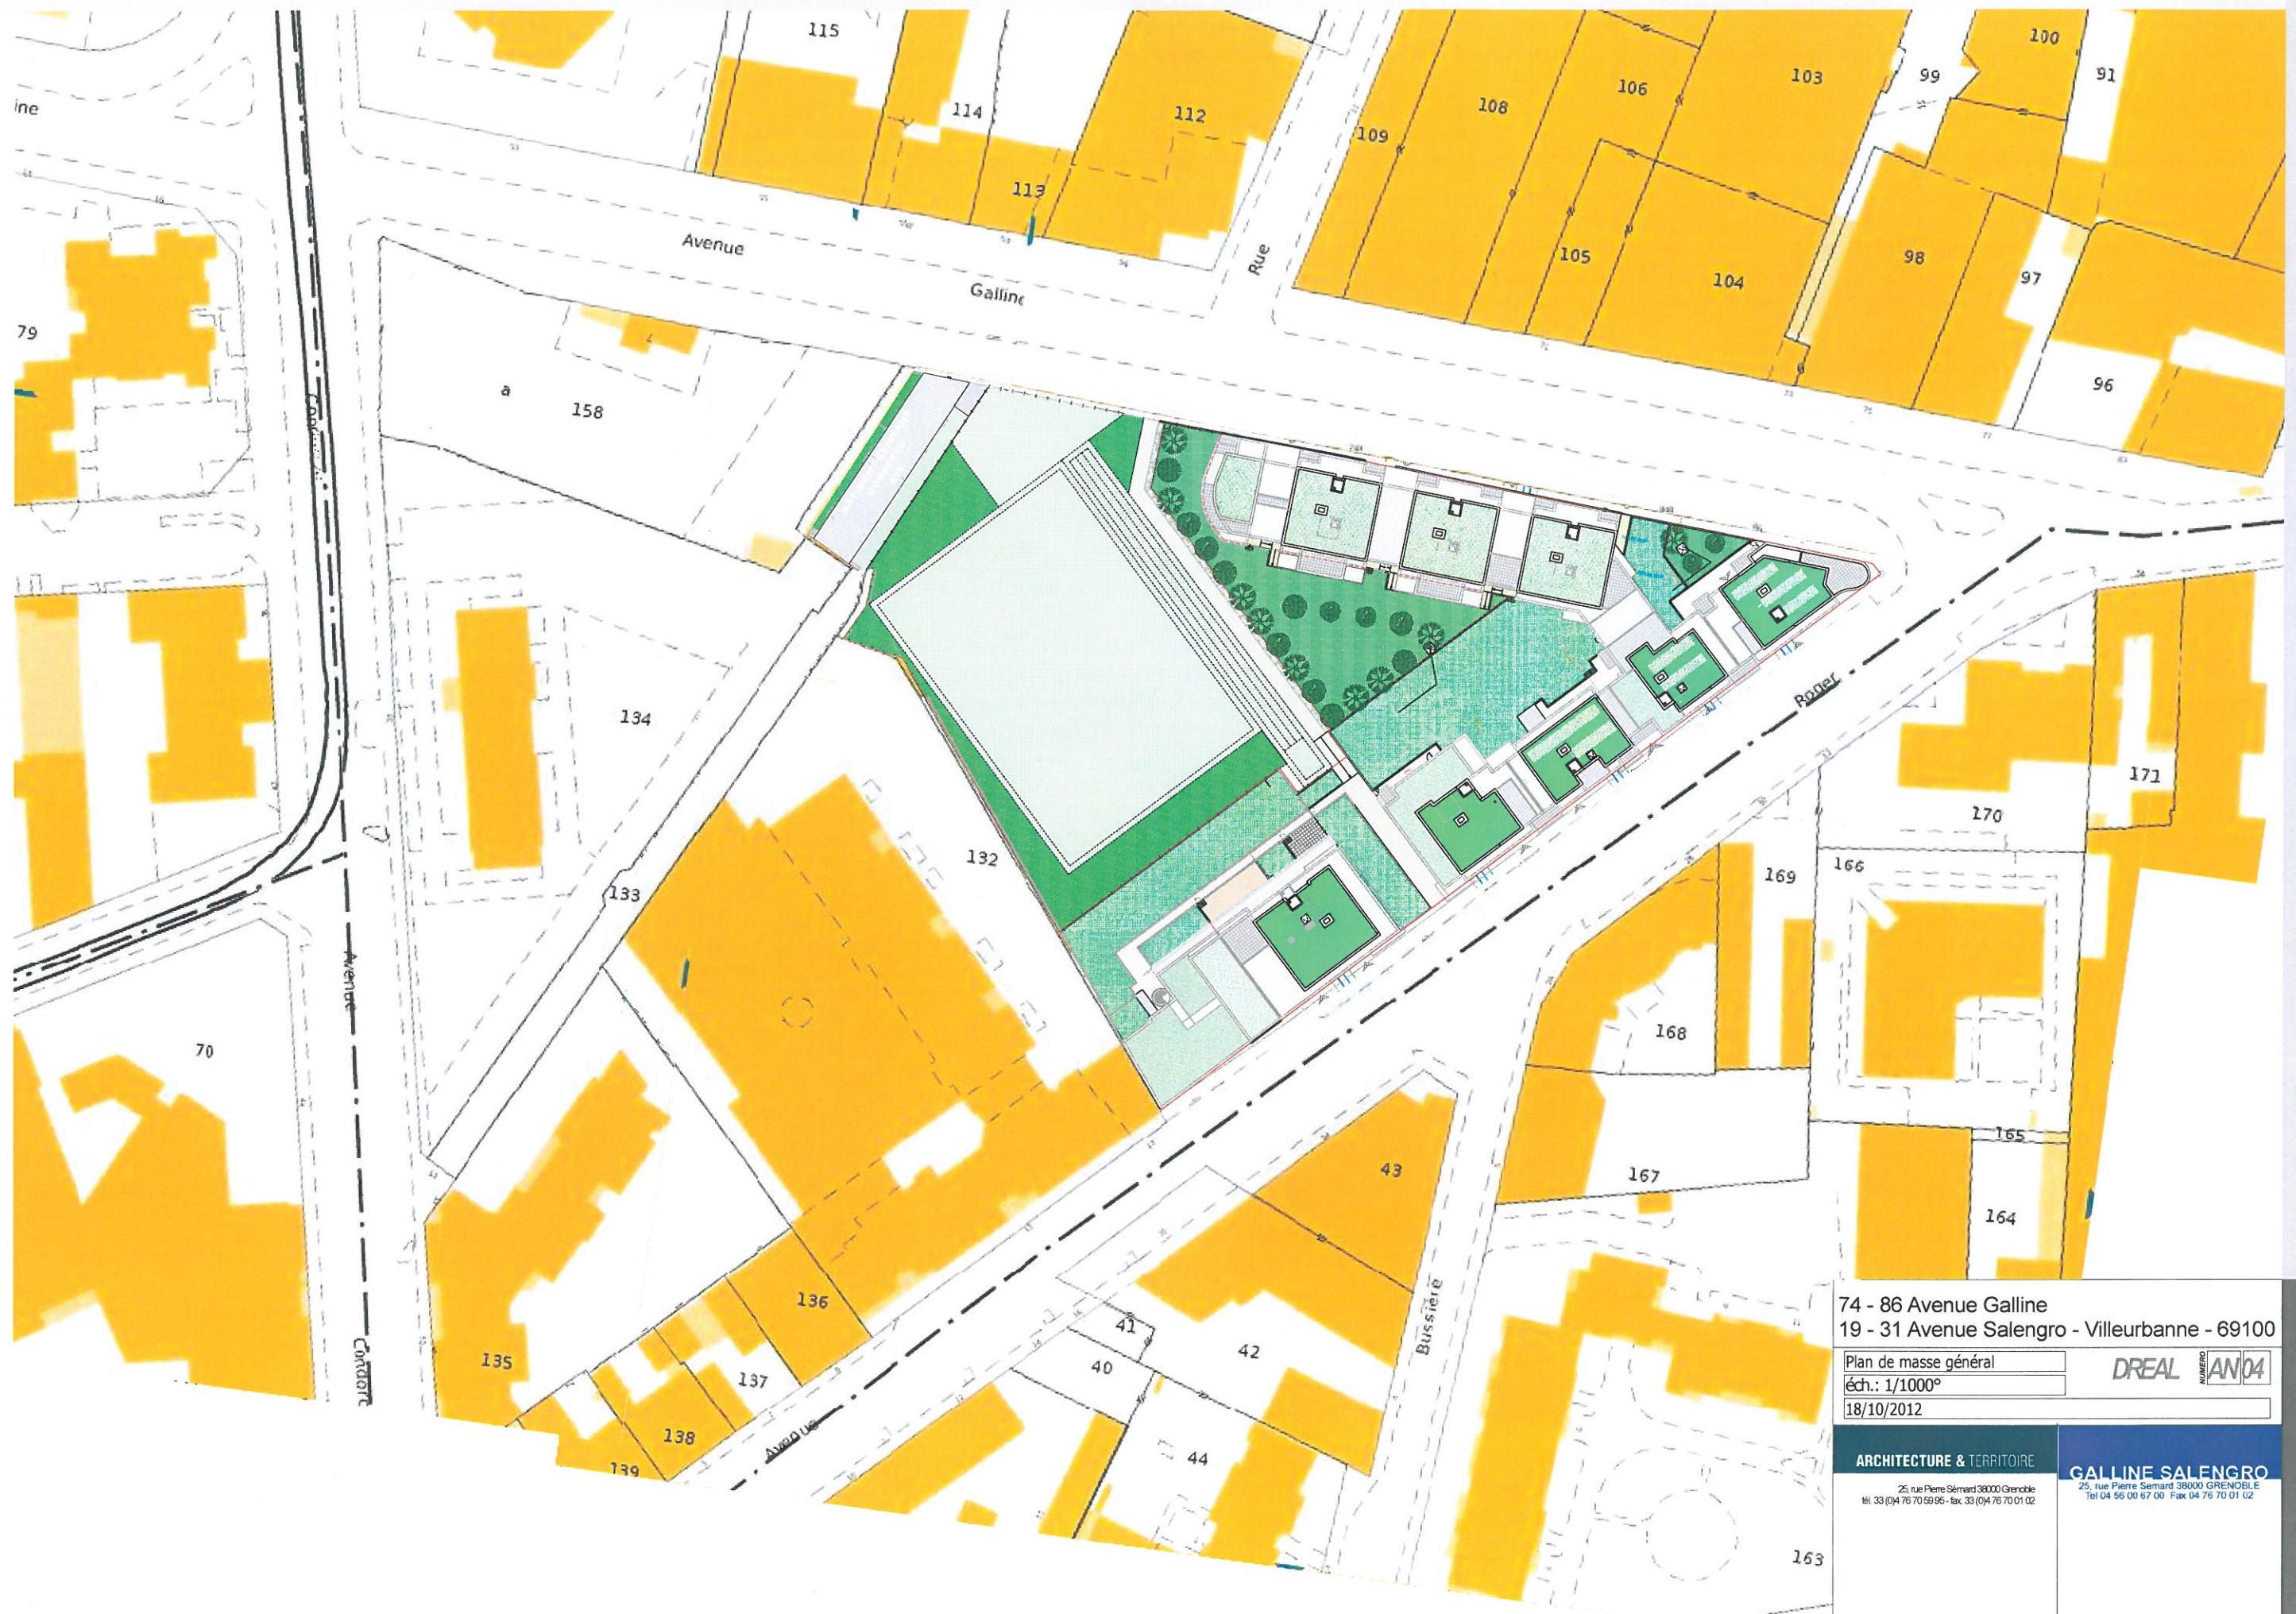

Plan de masse général

74 - 86 Avenue Galline
19 - 31 Avenue Salengro - Villeurbanne - 69100

Plan de masse général
éch.: 1/1000°
18/10/2012

DREAL AN04

ARCHITECTURE & TERRITOIRE

25, rue Pierre Sémard 38000 Grenoble
tél. 33 (0)4 76 70 59 95 - fax 33 (0)4 76 70 01 02

GALLINE SALENGRO

25, rue Pierre Sémard 38000 GRENOBLE
Tél 04 56 00 67 00 Fax 04 76 70 01 02

ANNEXE 4