


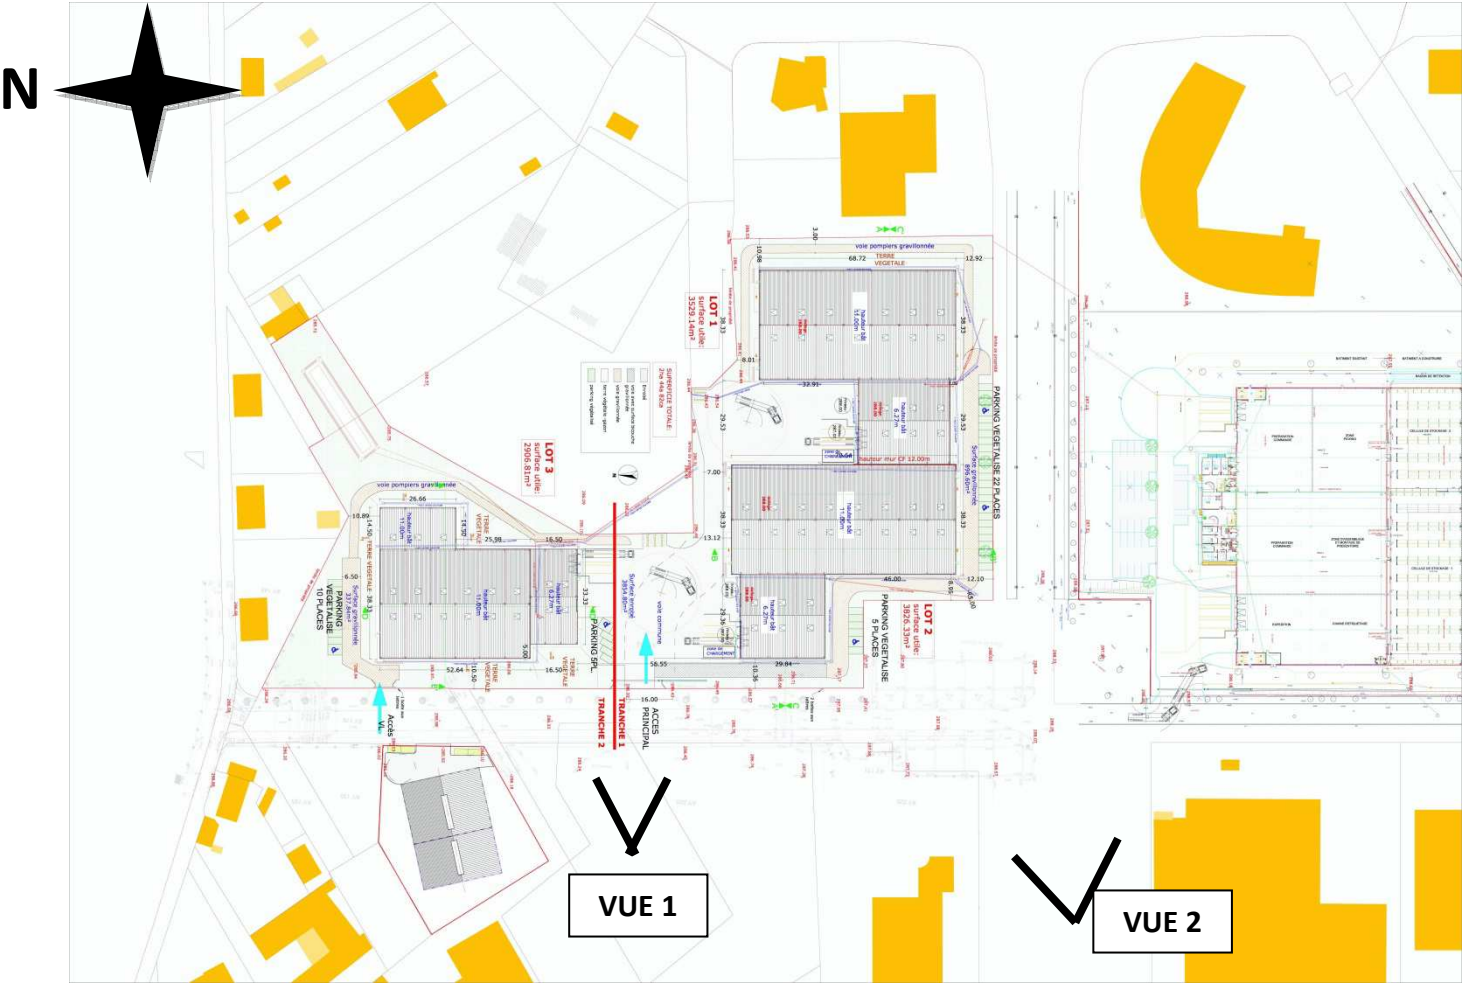

VUE 1 : ENTREE PRINCIPALE
JUN2015



VUE 2 : CROISEMENT RUE LOUISE MICHEL ET RUE DE LA ROTONDE
JUN 2015

MAXEL LOGISTIQUE RUE DE LA ROTONDE 42153 RIORGES
PROJET DE CONSTRUCTION DE TROIS BATIMENTS D'ASSEMBLAGE, DE STOCKAGE ET D'EXPEDITION AVEC BUREAUX
ANNEXE 3 : PHOTOGRAPHIES