

MAXEL LOGISTIQUE
RUE DE LA ROTONDE - ZI DE LA VILETTE
42153 RIORGES


PROJET DE CONSTRUCTION DE TROIS
BATIMENTS D'ASSEMBALGE, DE STOCKAGE
ET D'EXPEDITION AVEC BUREAUX

COUPES
PROJET
TRANCHE 2


Entreprises:

Echelle: 1/200e		Date: 16/06/2015
-----------------	--	------------------

Ind	Date	Modifications

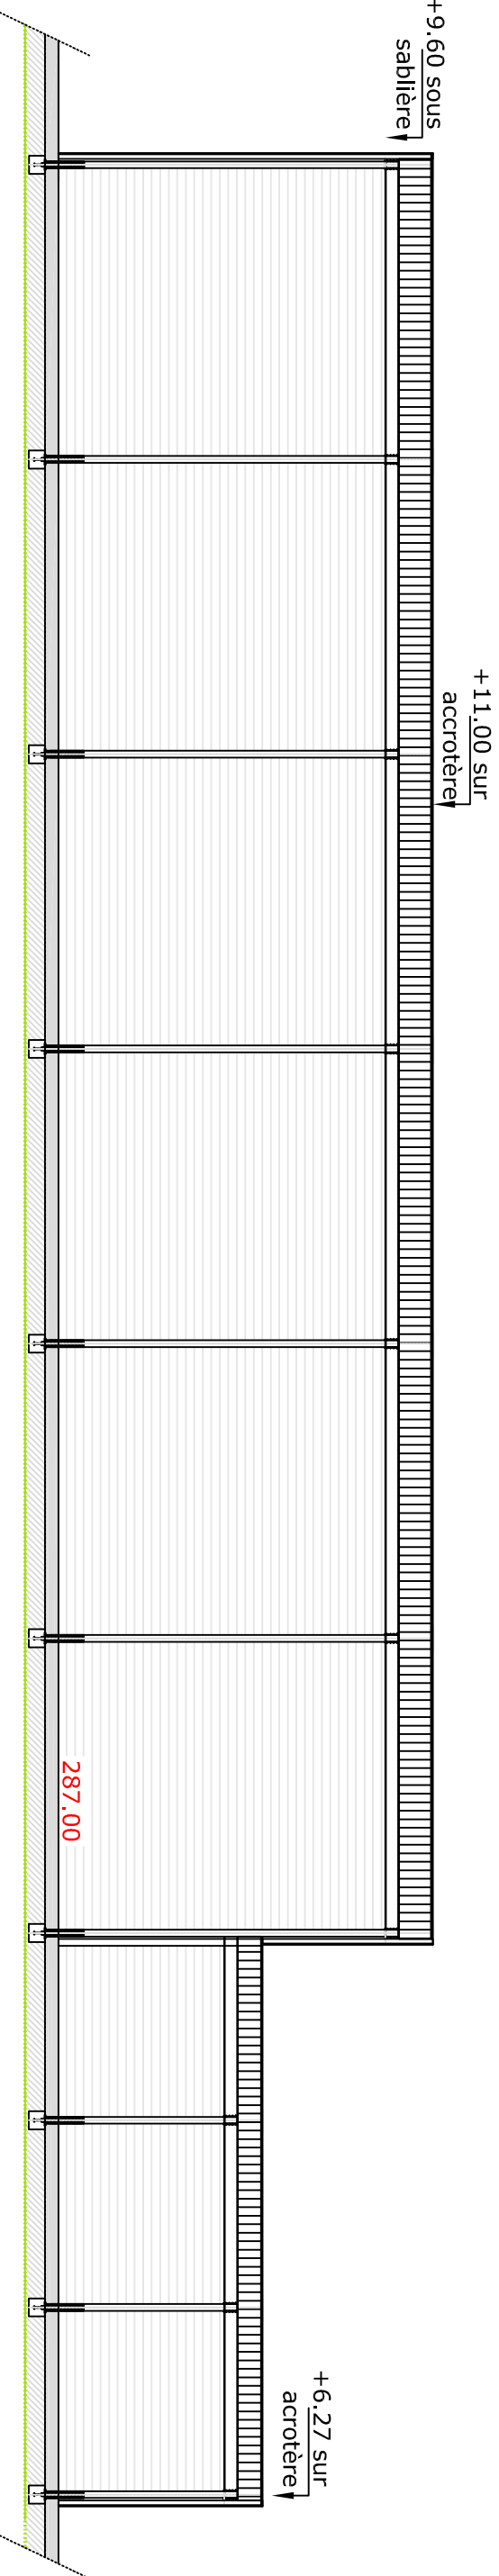

COUPE DD'

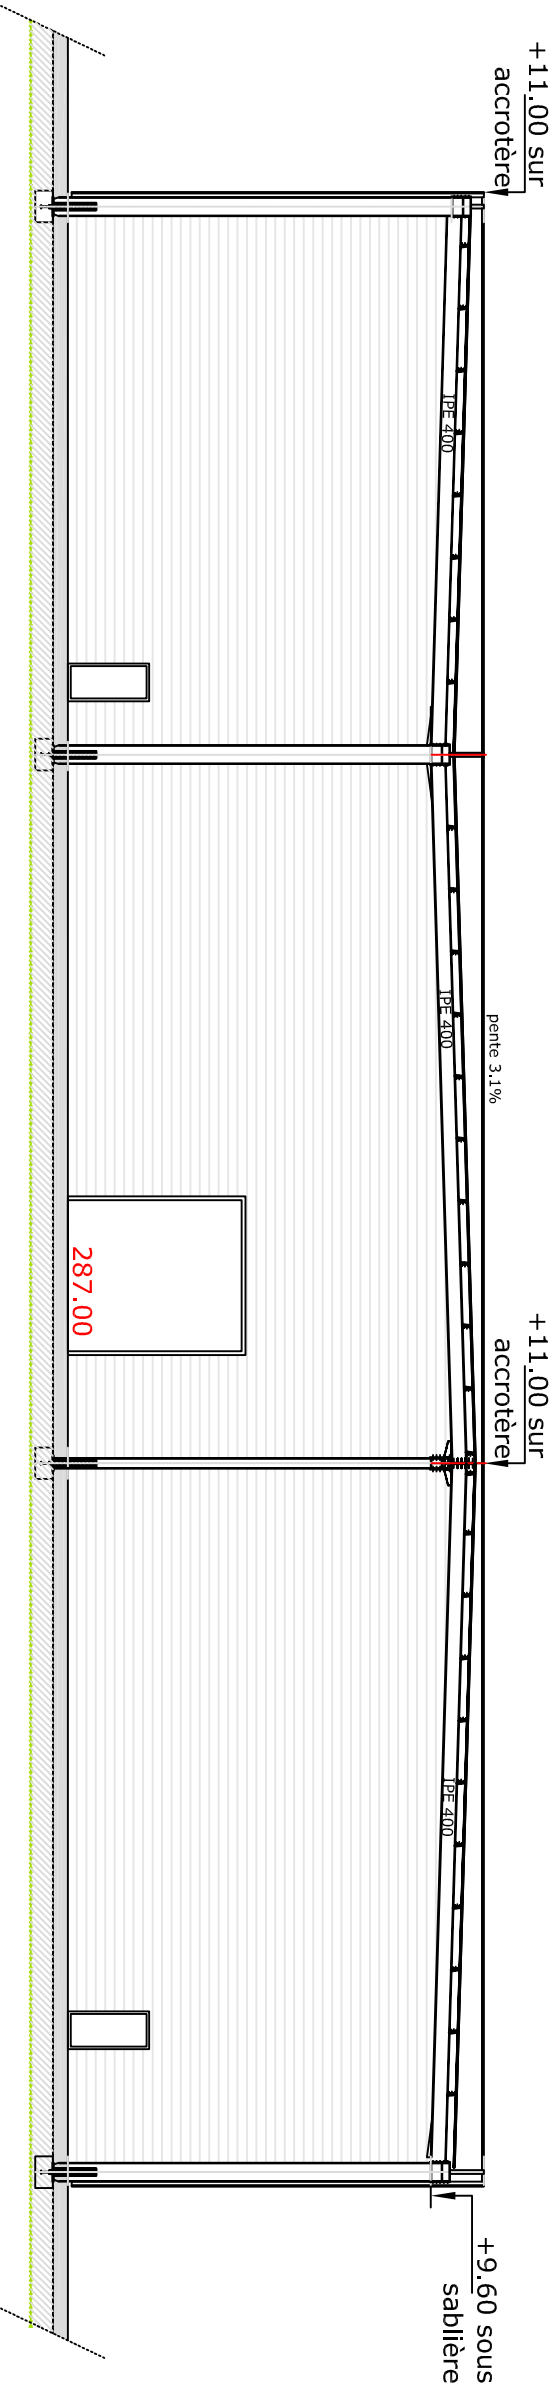

COUPE EE'