


**ACTUALISATION
DU ZONAGE DE L'ASSAINISSEMENT
Commune de SAINTE CROIX**

LE BOURG

Zone en assainissement non collectif

1 / 1500

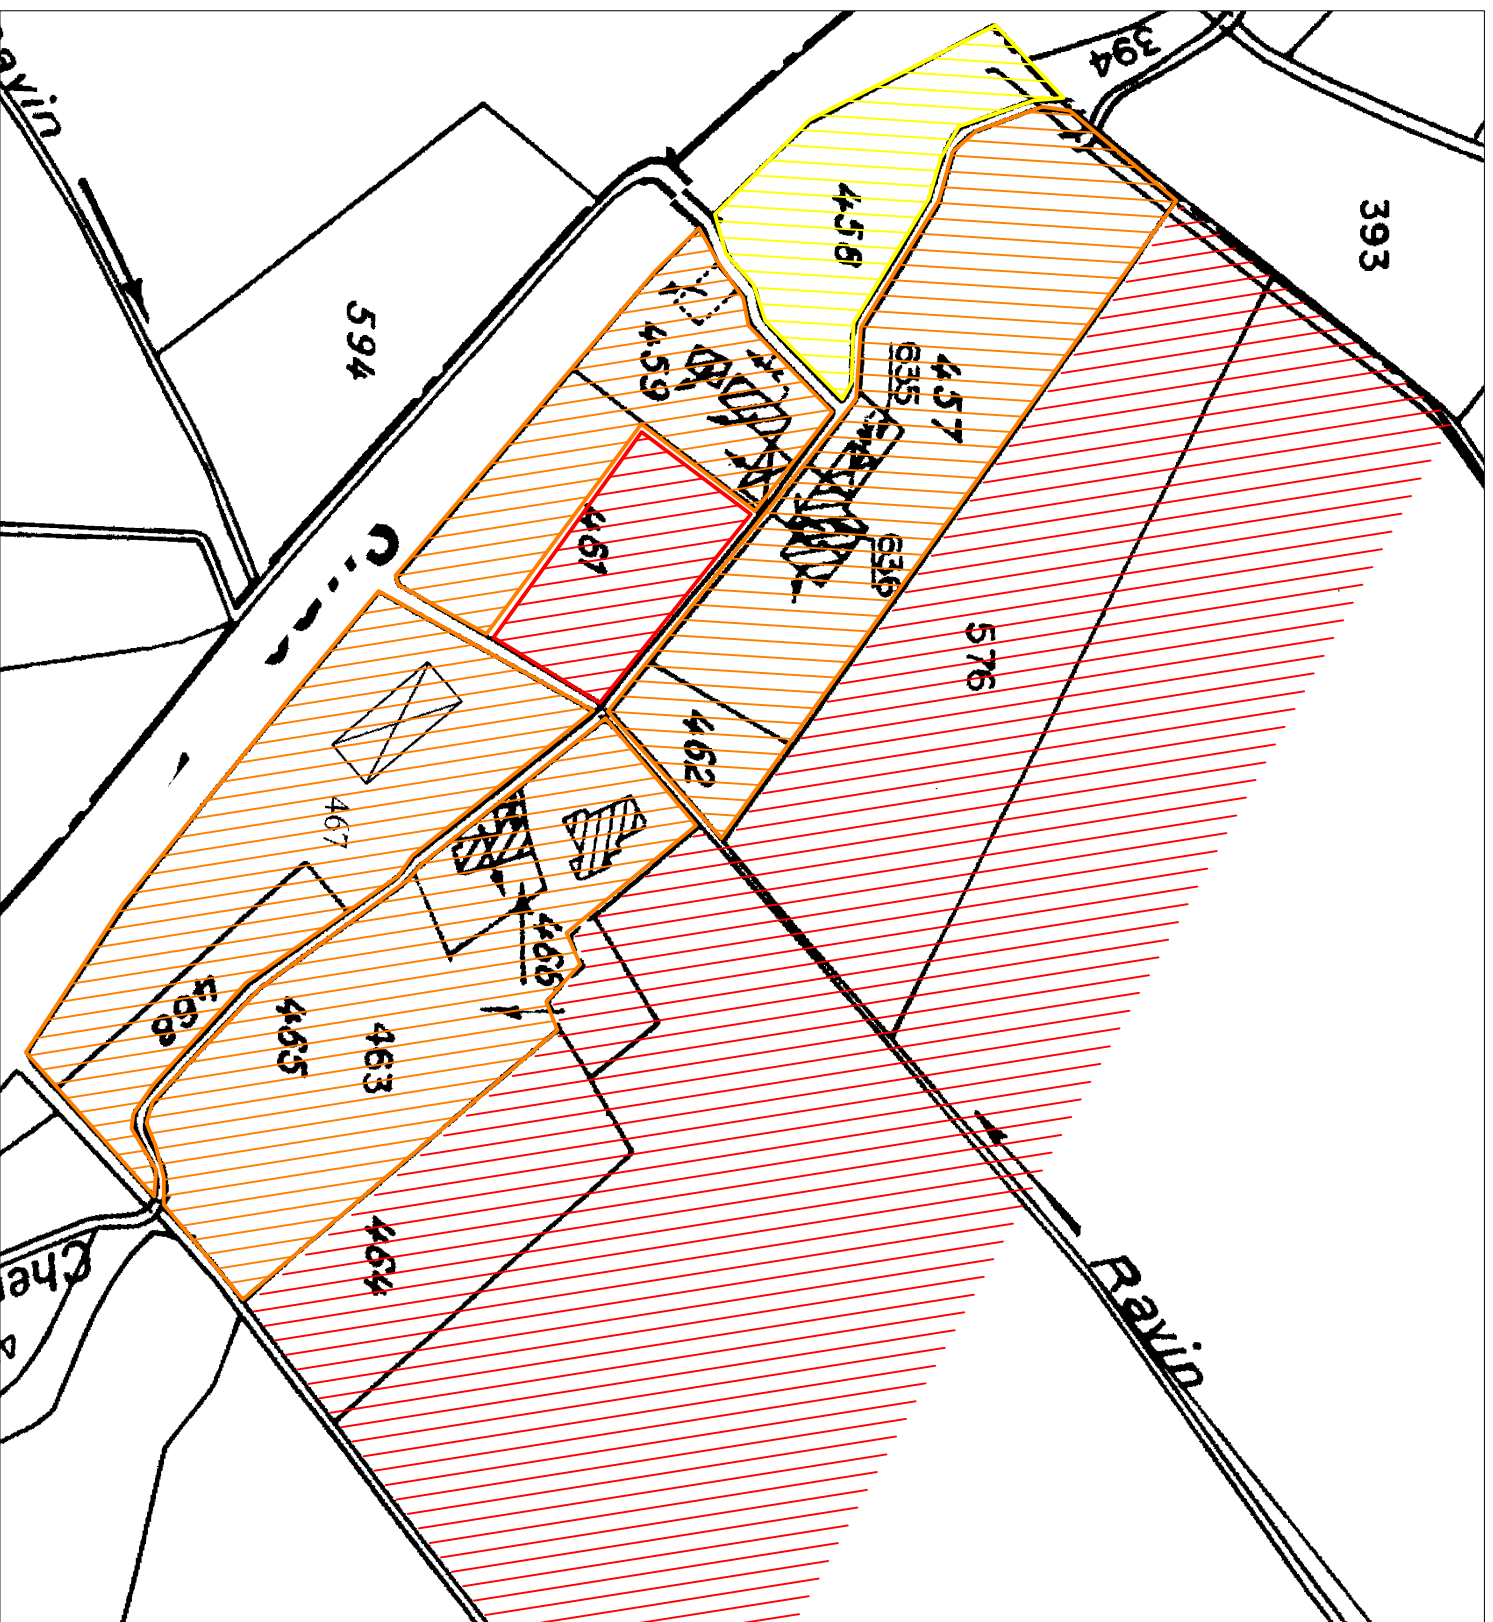

Filière : Fosse + 25 m² de filtre à sable vertical non drainé pour 5 pièces principales

Filière : Fosse + 25 m² de filtre à sable vertical non drainé approfondi pour 5 pièces principales



L'horizon caillouteux se situant à 1,4 m/TN et le fond du filtre à sable à 1,1 m/TN, le comblement jusqu'à l'horizon perméable sera effectué avec des matériaux de remplissage propre drainants (graviers Ø 20/40 mm) sur toute la surface du filtre



Pente supérieure à 15%
Mise en place d'un traitement impossible sans terrassement



Zone en assainissement non collectif non étudiée