


ANNEXE 3 – PLAN DE SITUATION 1/25 000

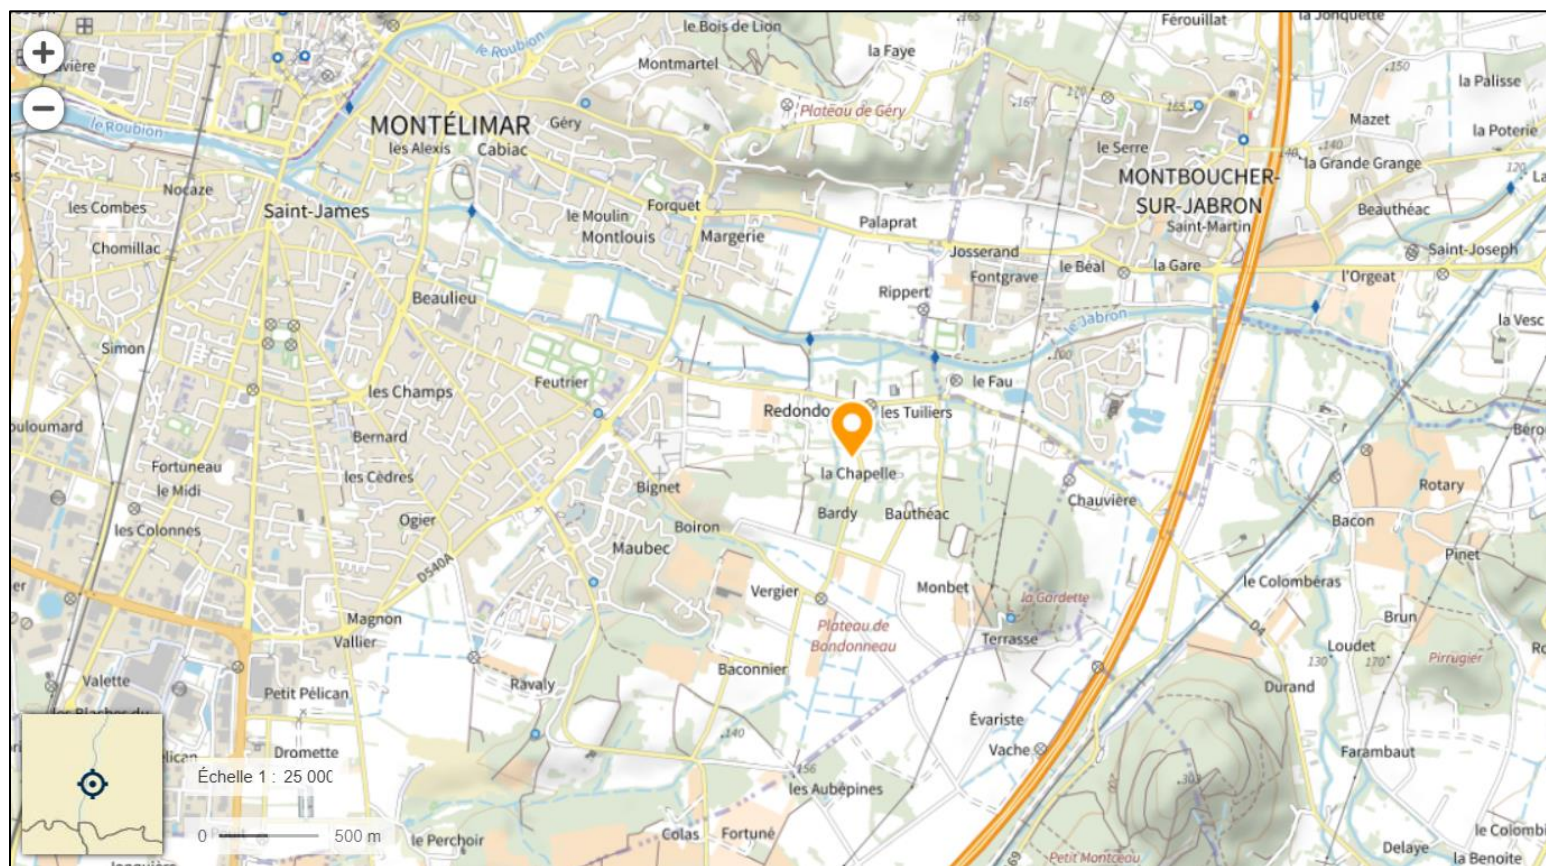

Source : Géoportail

ANNEXE 4 – LOCALISATION DES PRISES DE VUE





Prise de vue 1

11/2022

Prise de vue 2

11/2022






Prise de vue 3

11/2022




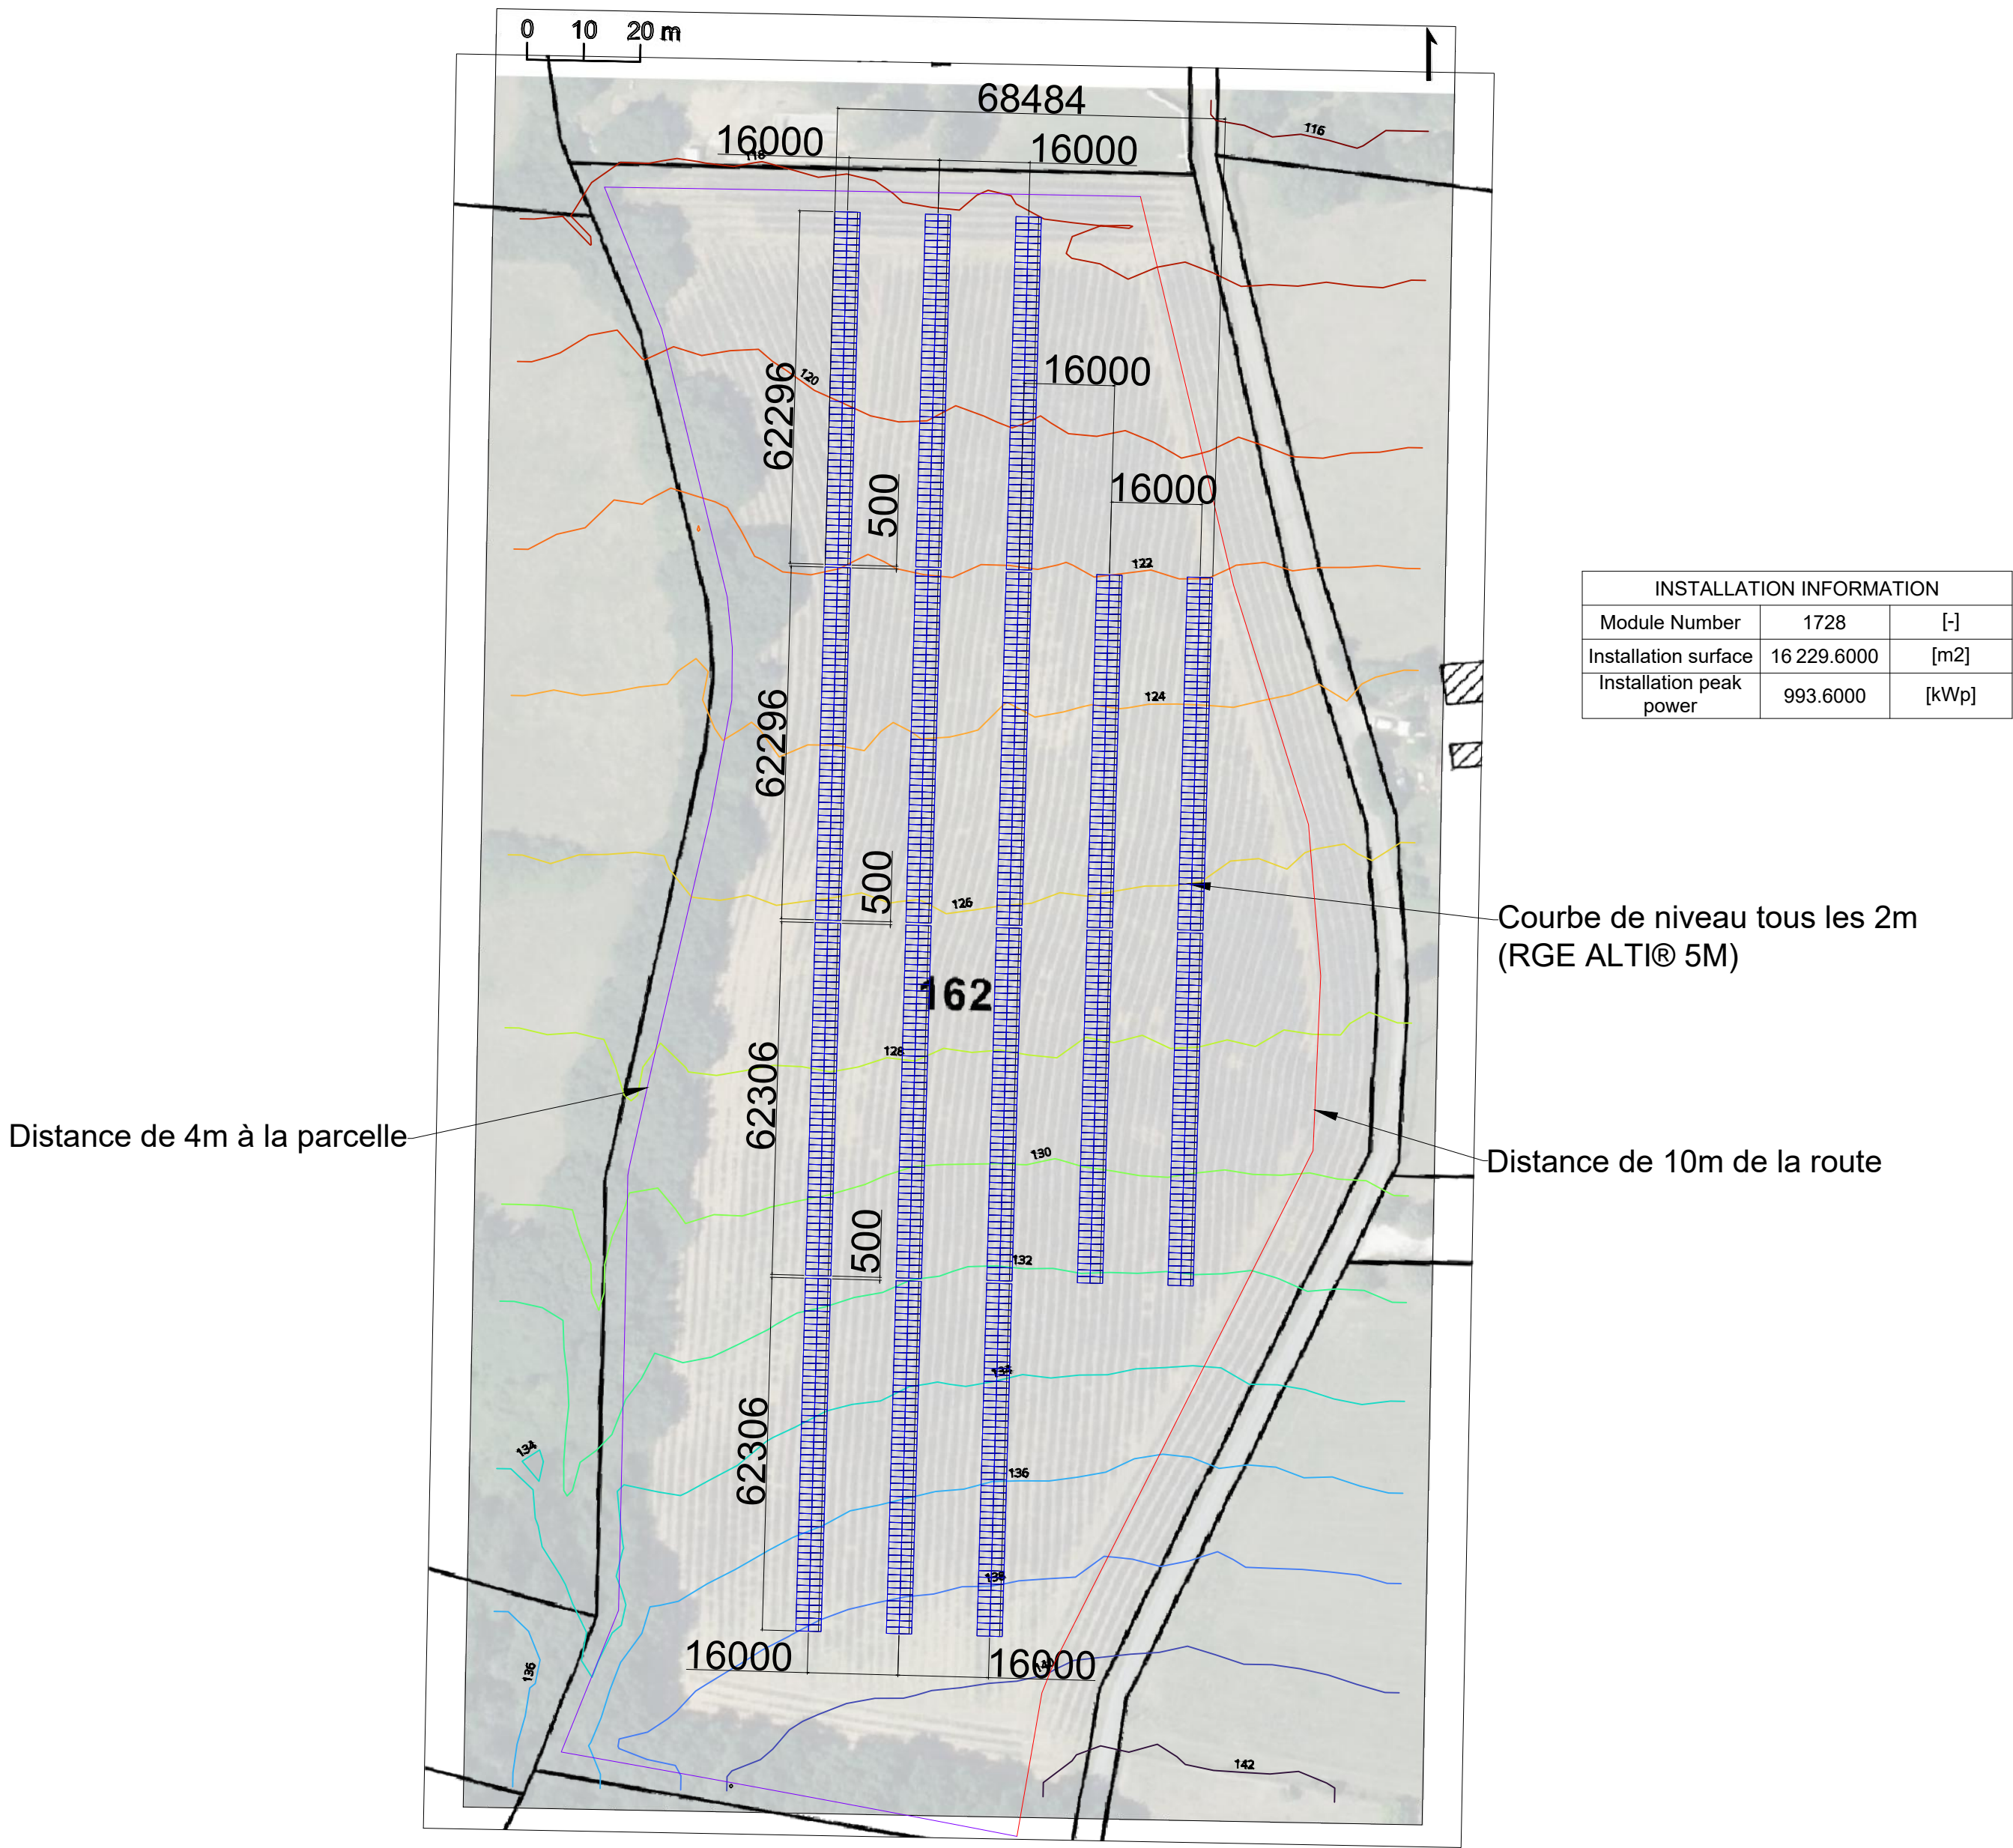
Prise de vue 4

11/2022

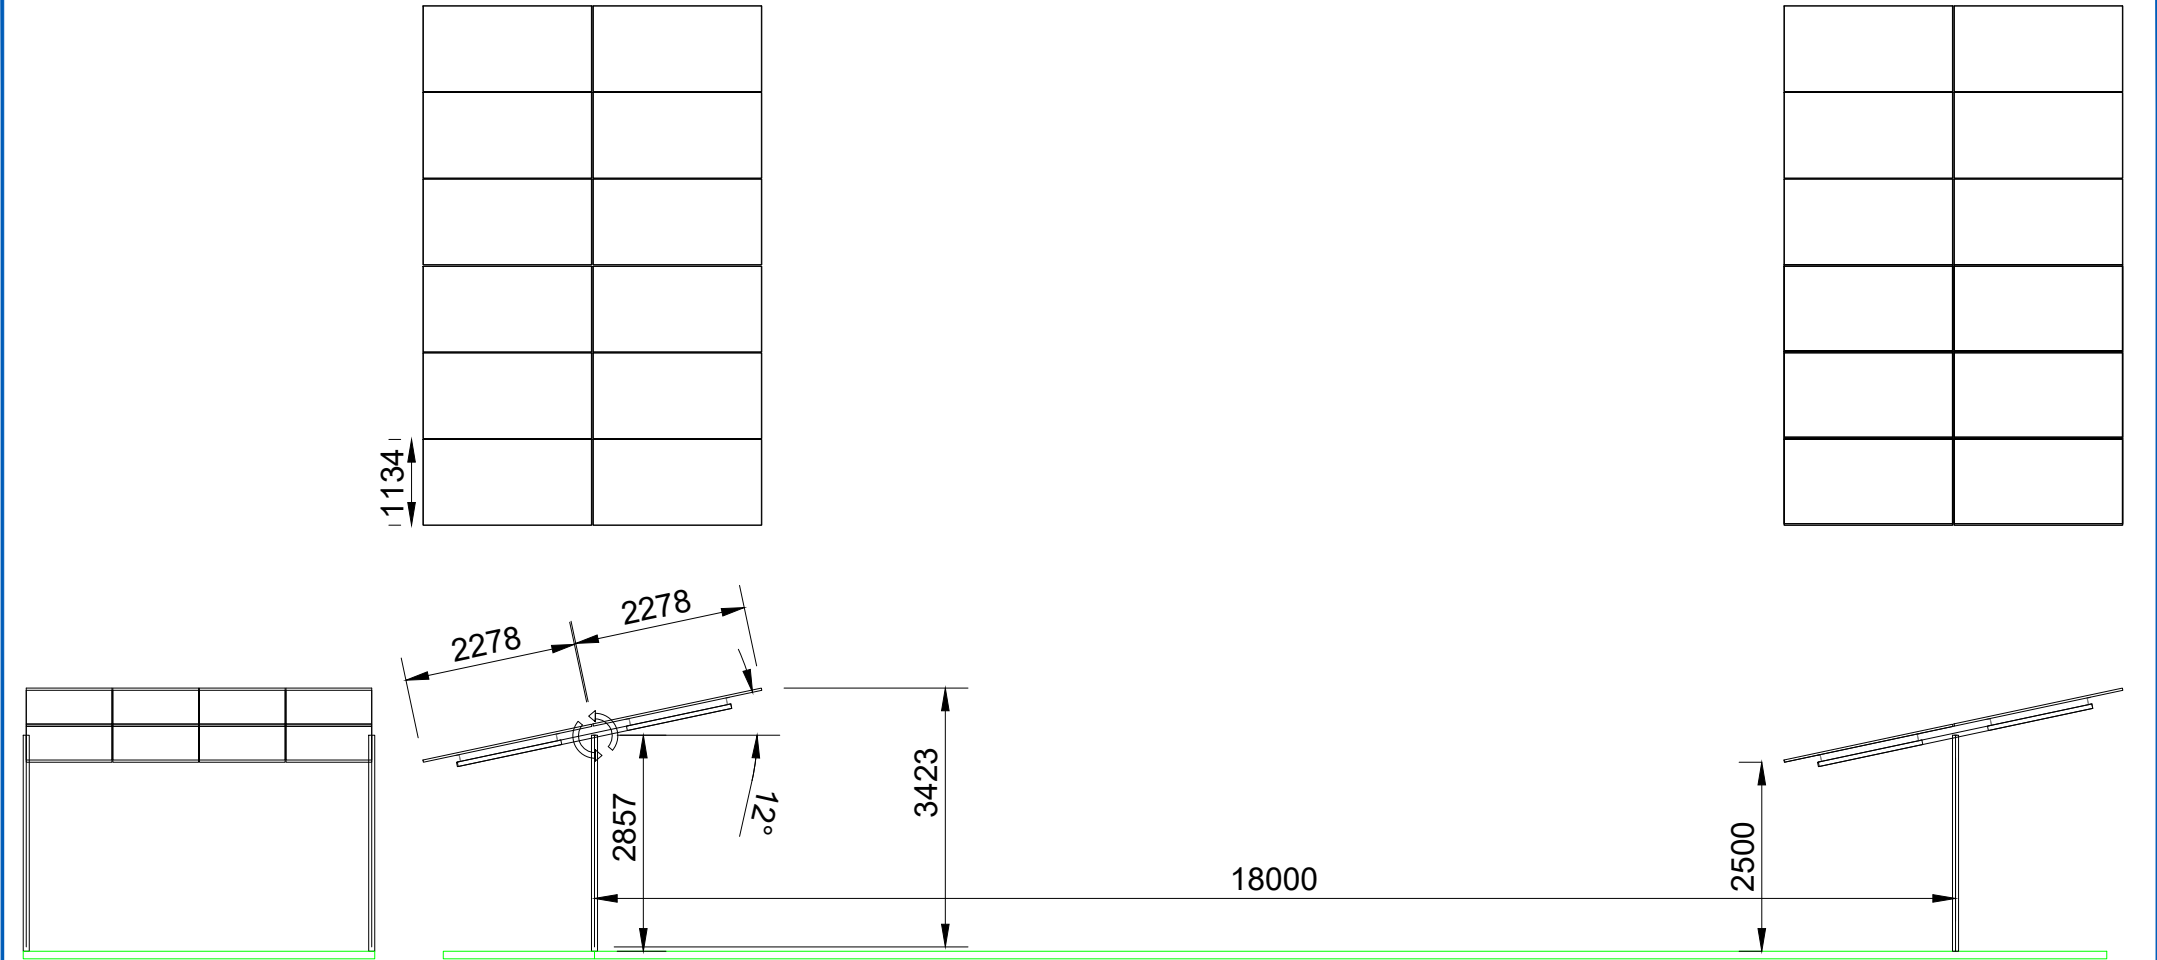

REV:	DESCRIPTION:	BY:	DATE:
AMENDMENTS:			

SITE: 26200 Montélimar, France		Vue de côté DRAWING NO.		FR048 PROJECT NO.	2024.03.06 DATE.	 INSOLIGHT SA Avenue Longemalle 11 CH-VD, 1003 Renens www.insolight.ch
TITLE: Roland Bouvier		mm 1:100 SCALE AT A4.	NB DRAWN.	ANN CHECKED.	2 REVISION.	



ANNEXE 6- PLAN DES ABORDS DU PROJET 1/5 000



ANNEXE 7 – LOCALISATION DU PROJET VIS-A-VIS DES SITES NATURA 2000

