

Annexe 2 : Localisation des OAP et du secteur de modification du PLU de Chaussan

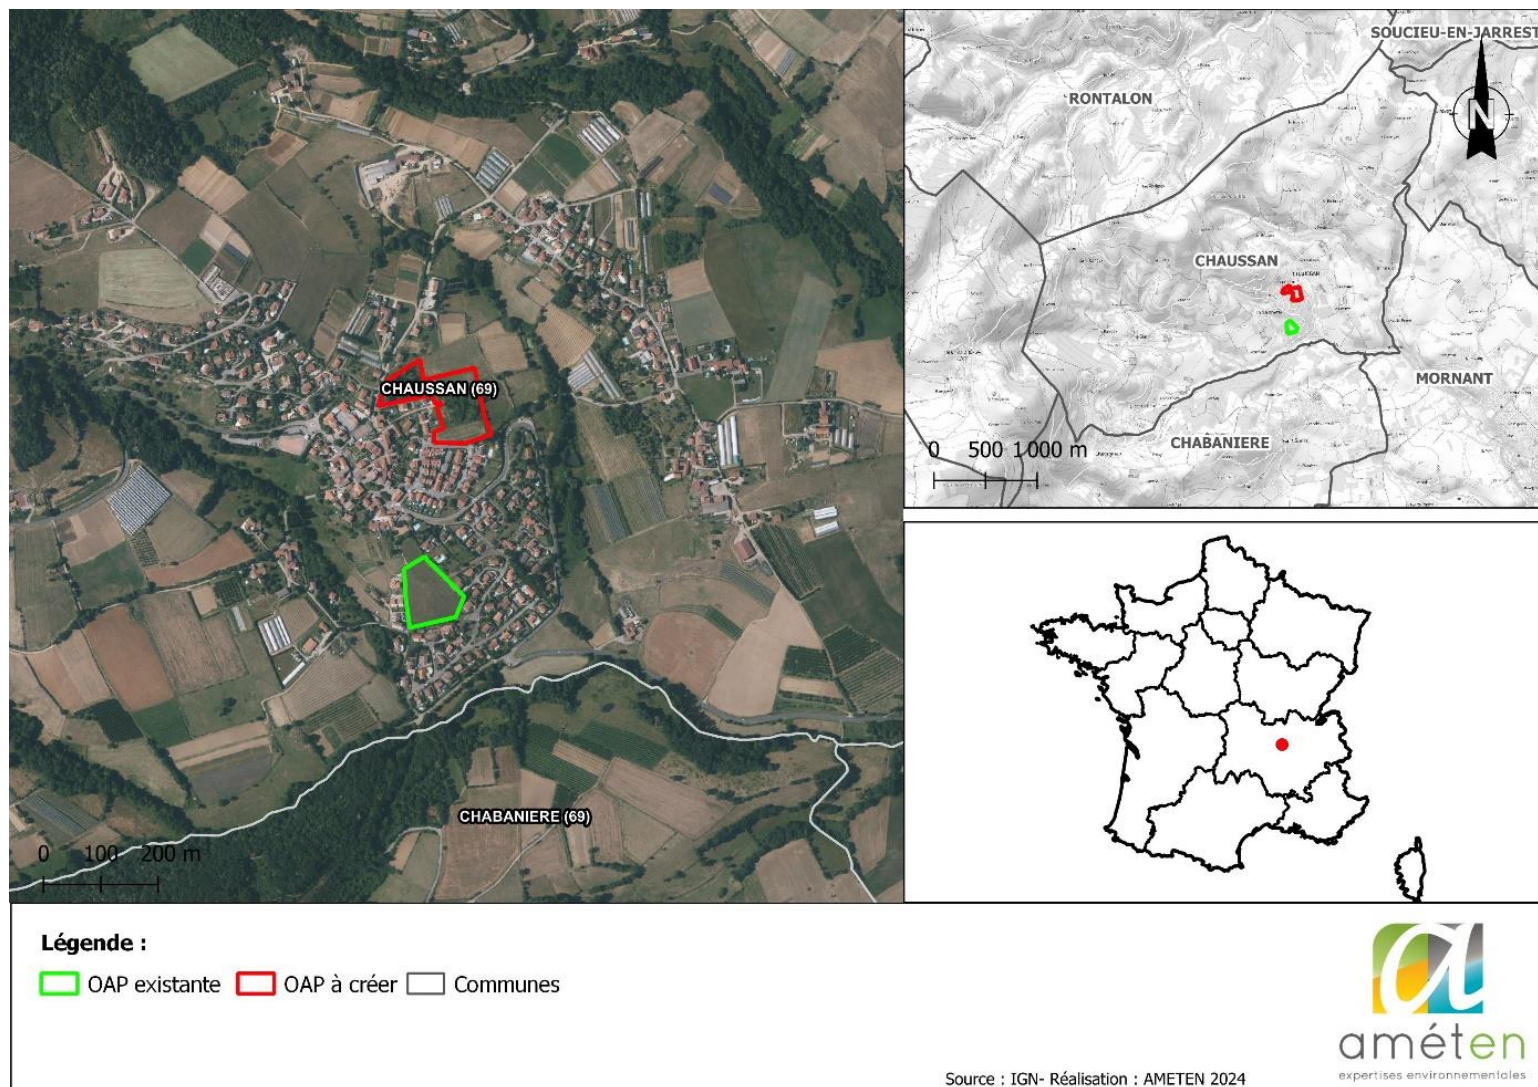


Figure 1 : Localisation des zones d'OAP existantes et à créer sur la commune de Chaussan

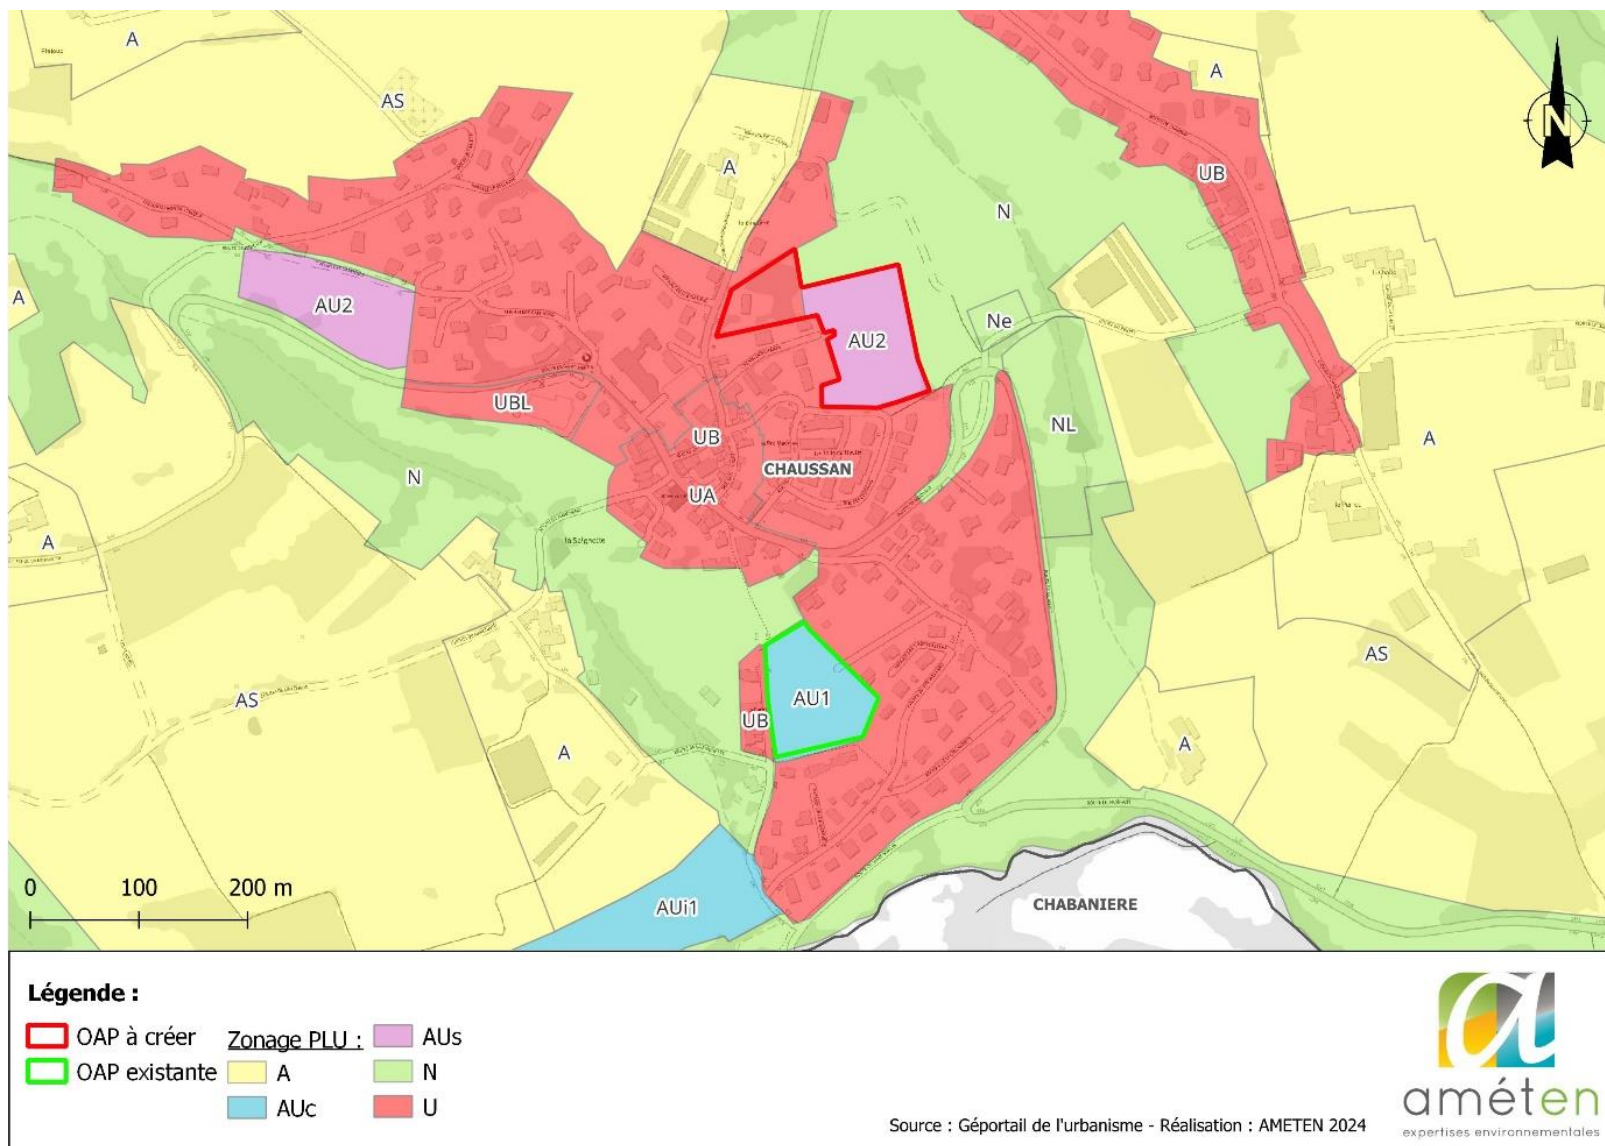


Figure 2 : Zonages du PLU des zones d'OAP existantes et à créer sur la commune de Chaussan

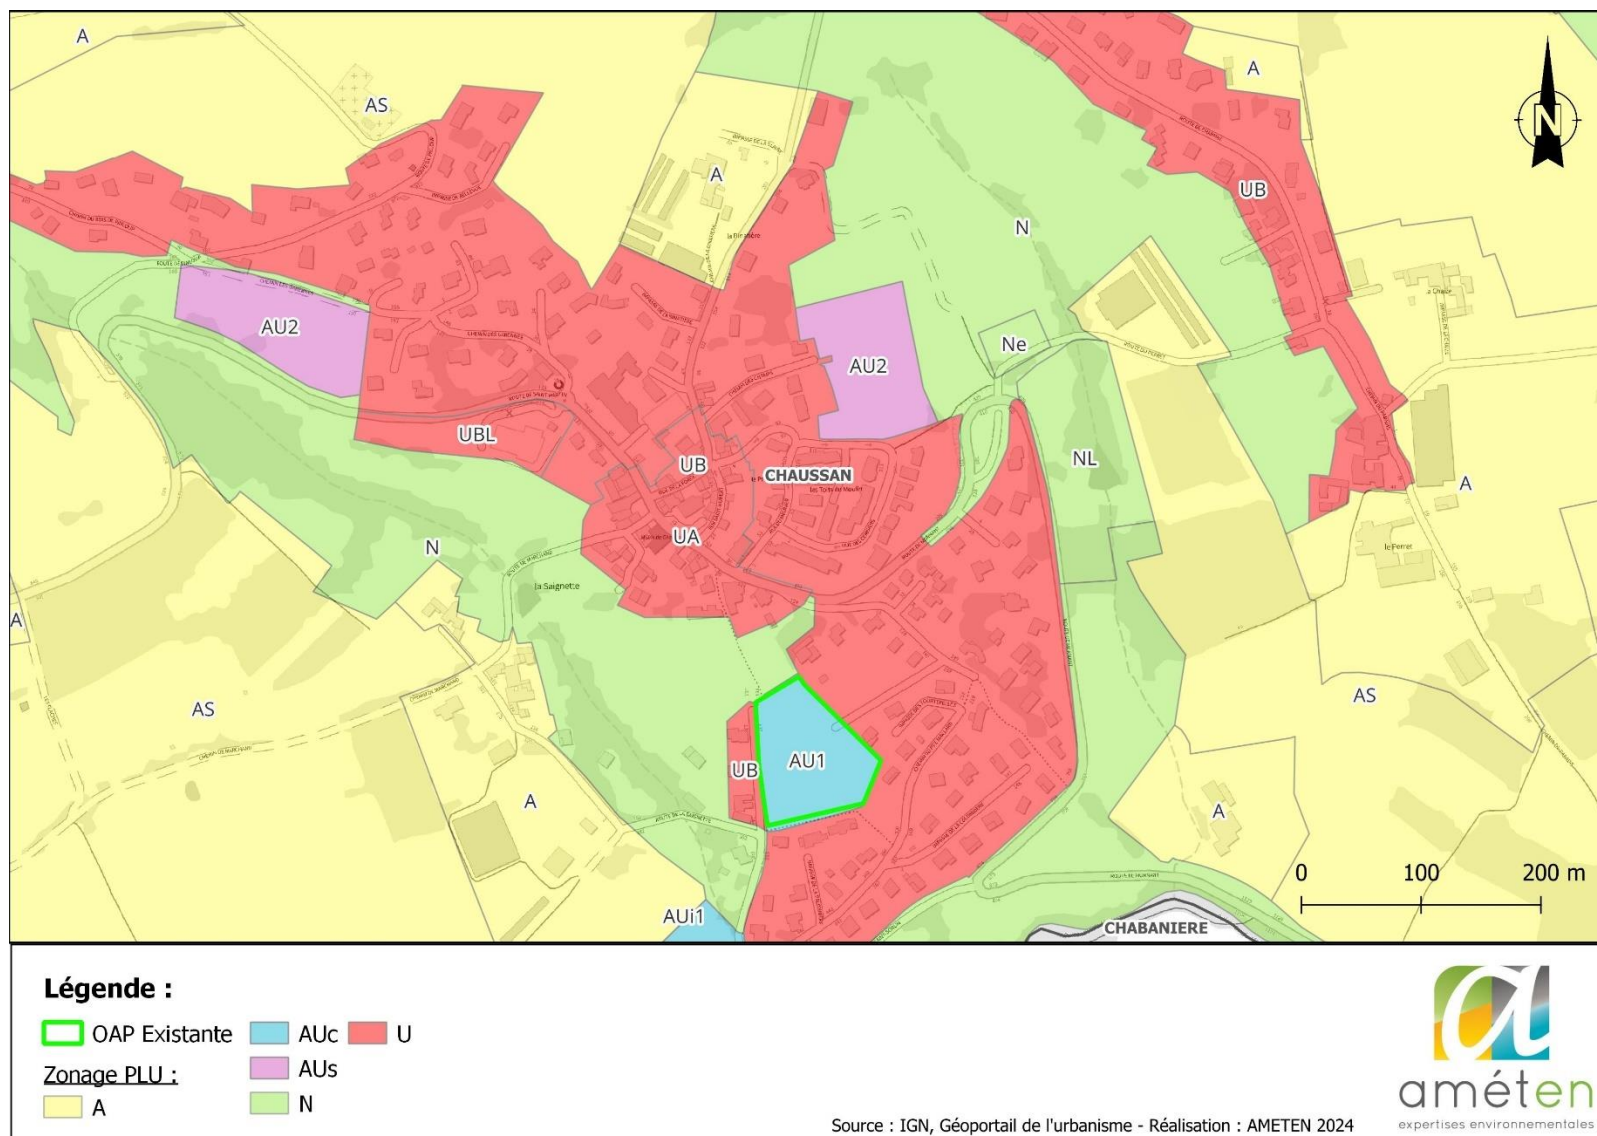


Figure 3 : Localisation des zones d'OAP avant modification du PLU de la commune de Chaussan

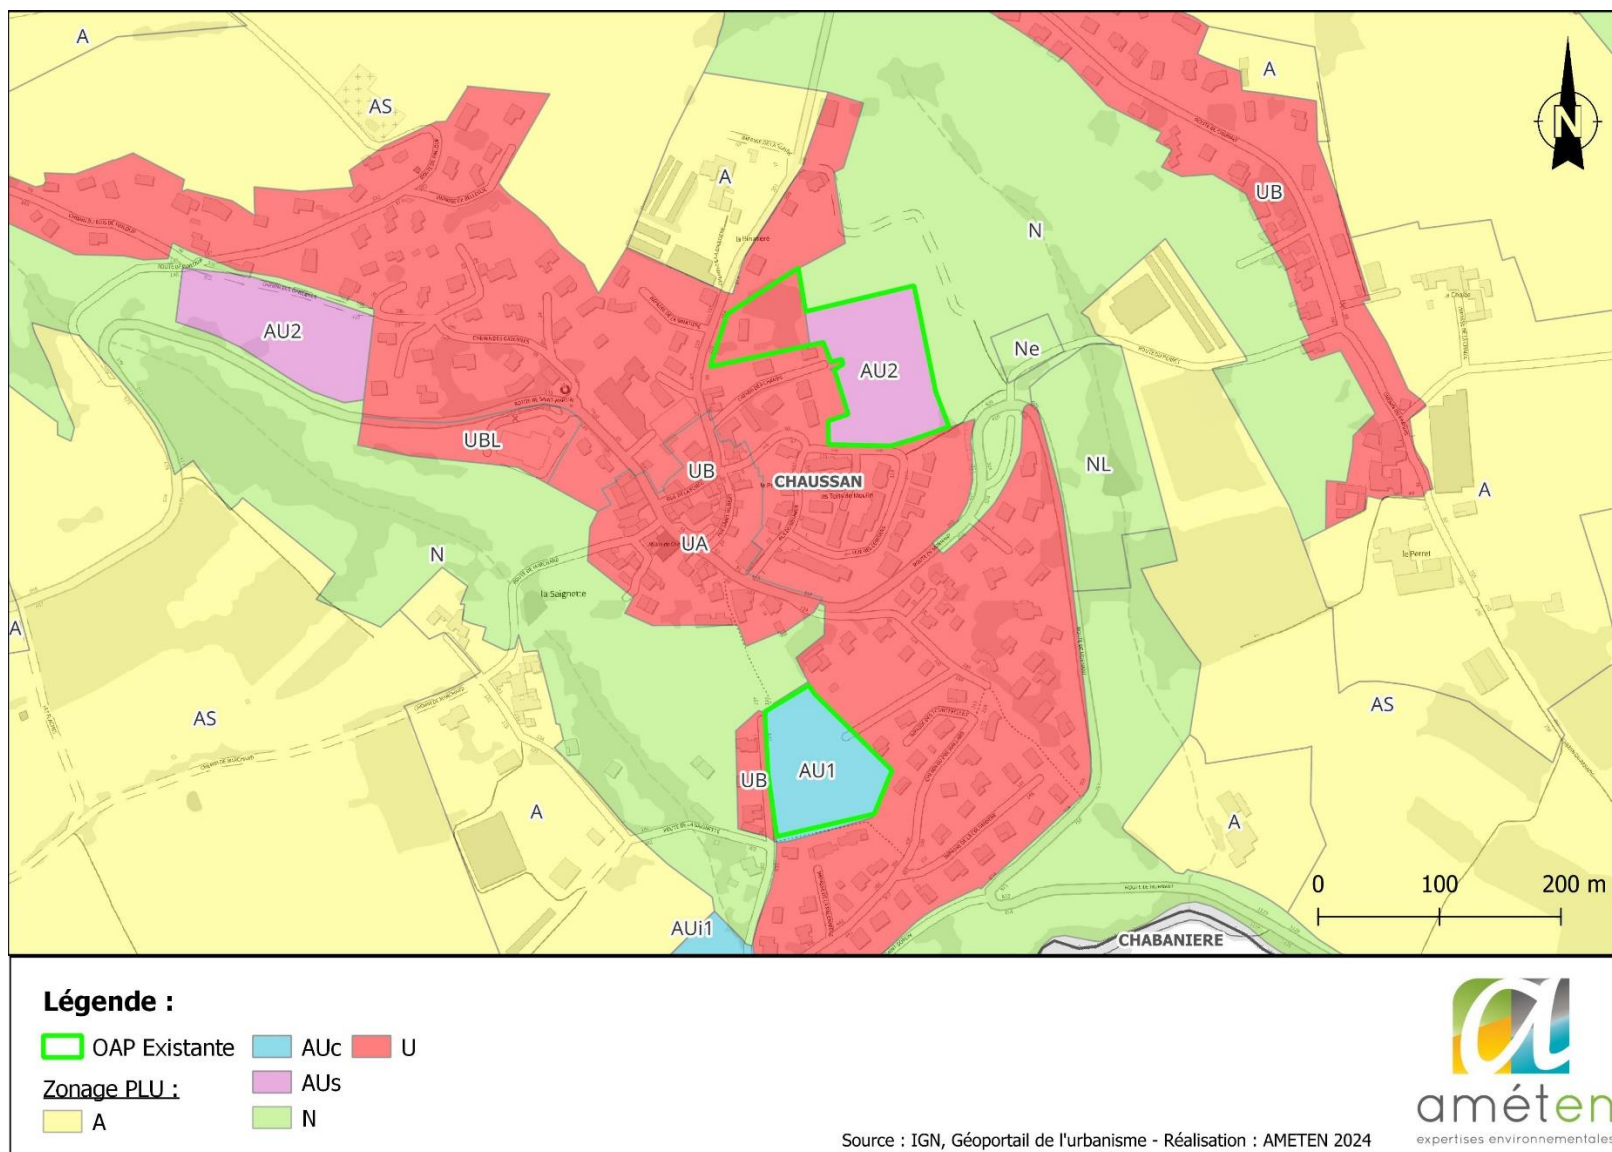


Figure 4 : Localisation des zones d'OAP après modification du PLU de la commune de Chaussan