

**Annexe 2 : Localisation des OAP et du secteur de modification simplifiée du PLU de  
Beauvallon – Village Saint-Andéol-le-Château**

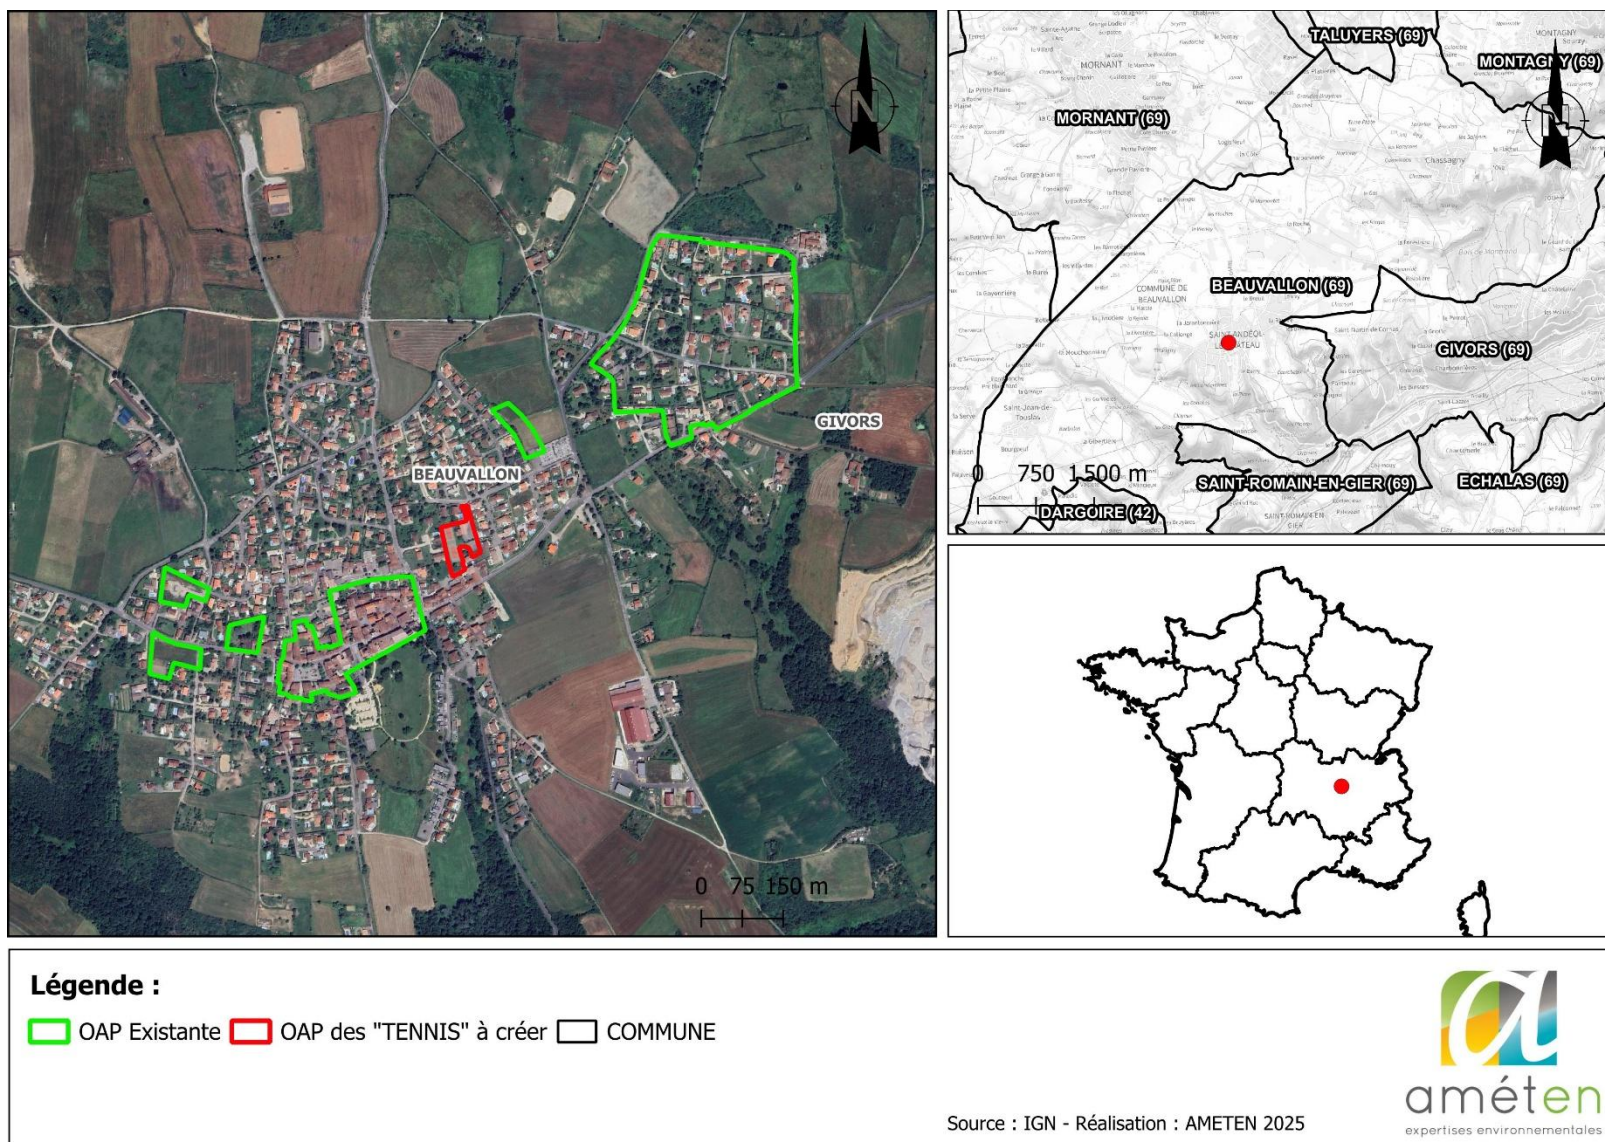


Figure 1 : Localisation de la zone d'OAP à créer ainsi que les OAP existantes sur la commune de Beauvallon-Village Saint-Andéol-le-Château

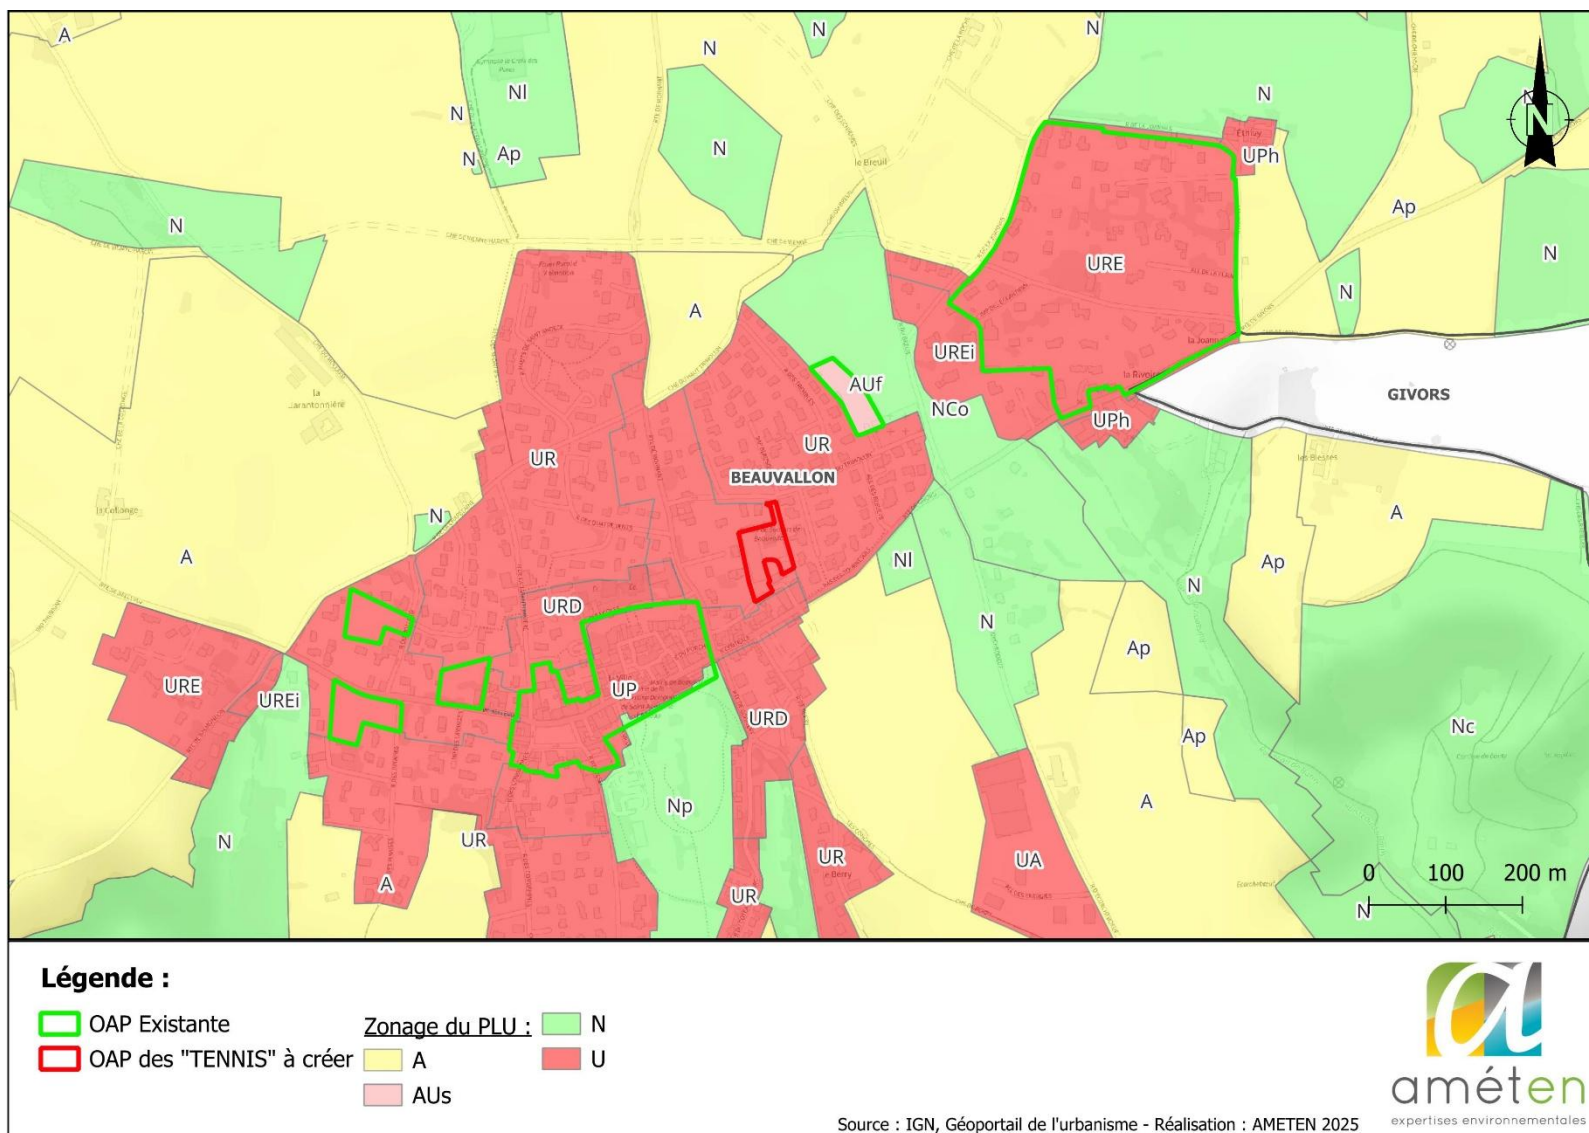


Figure 2 : Zonages du PLU des zones d'OAP existantes et à créer sur la commune de Beauvallon





Figure 3 : Localisation des zones d'OAP avant modification du PLU de la commune de Beauvallon-Village Saint-Andéol-le-Château



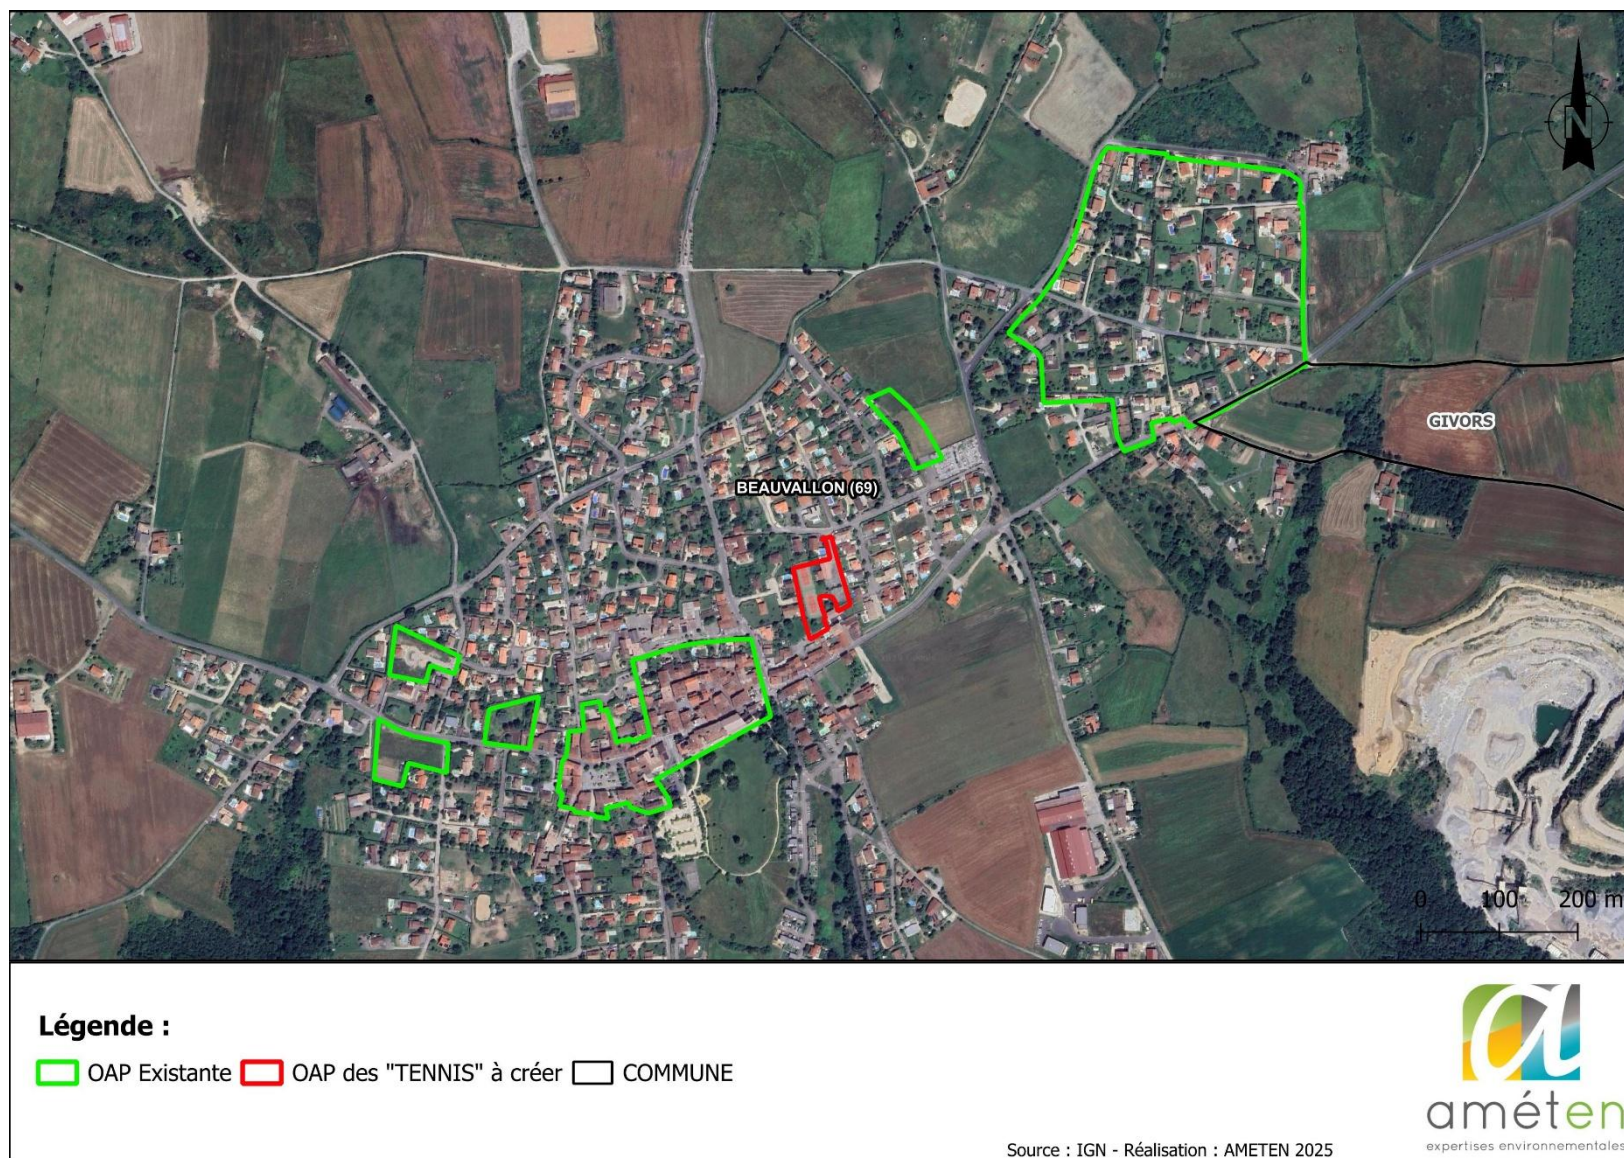


Figure 4 : Localisation des zones d'OAP après modification du PLU de la commune de Beauvallon-Village Saint-Andéol-le-Château