

## CENTRE HOSPITALIER DE VALENCE

### Construction et réhabilitation du Plateau Technique



DEMANDE D'EXAMEN AU CAS PAR CAS PREALABLE A LA REALISATION EVENTUELLE  
D'UNE EVALUATION ENVIRONNEMENTALE

#### ANNEXE 8.1.2 : Plan de situation


GLD

ECHELLE : 1/25 000


Juillet 2019

Maître d'ouvrage CENTRE HOSPITALIER DE VALENCE	Direction des Achats, Travaux, Equipements et Logistique 179 boulevard Maréchal Juin 26953 Valence Cedex 9	tél. 04 75 75 74 80 secdatel@ch-valence.fr
Architecte mandataire GROUPE-6 SAS	12 rue des Arts et Métiers - CS 70069 38026 Grenoble Cedex 1	tél. 04 38 21 03 58 eliane.monon@groupe-6.com
Economiste GROUPE-6 SAS	12 rue des Arts et Métiers - CS 70069 38026 Grenoble Cedex 1	tél. 04 38 21 03 23 sylviane.martinet@groupe-6.com
BET TCE EGIS Bâtiment Rhône-Alpes	Le Carat - 170 avenue Thiers - CS 50120 69455 Lyon Cedex 06	tél. 04 37 72 40 50 accueil.batiments-lyon@egis.fr
BET Aéronautique PELAGOS AERO	1308 boulevard Jean-Baptiste Abel 83000 Toulon	tél. 04 94 87 47 06 pelagosaero@gmail.com
BET Acoustique ACOUSTB - GROUPE EGIS	24 rue Joseph Fourier 38400 Saint Martin d'Hères	tél. 04 76 03 72 20 acoustb.egis-se@egis.fr
Contrôle Technique APAVE	Plateau de Lautagne - Bâtiment E - 42G avenue des Langories BP 90131 - 26905 Valence Cedex 09	tél. 04 75 82 16 50 philippe.barriere@apave.com



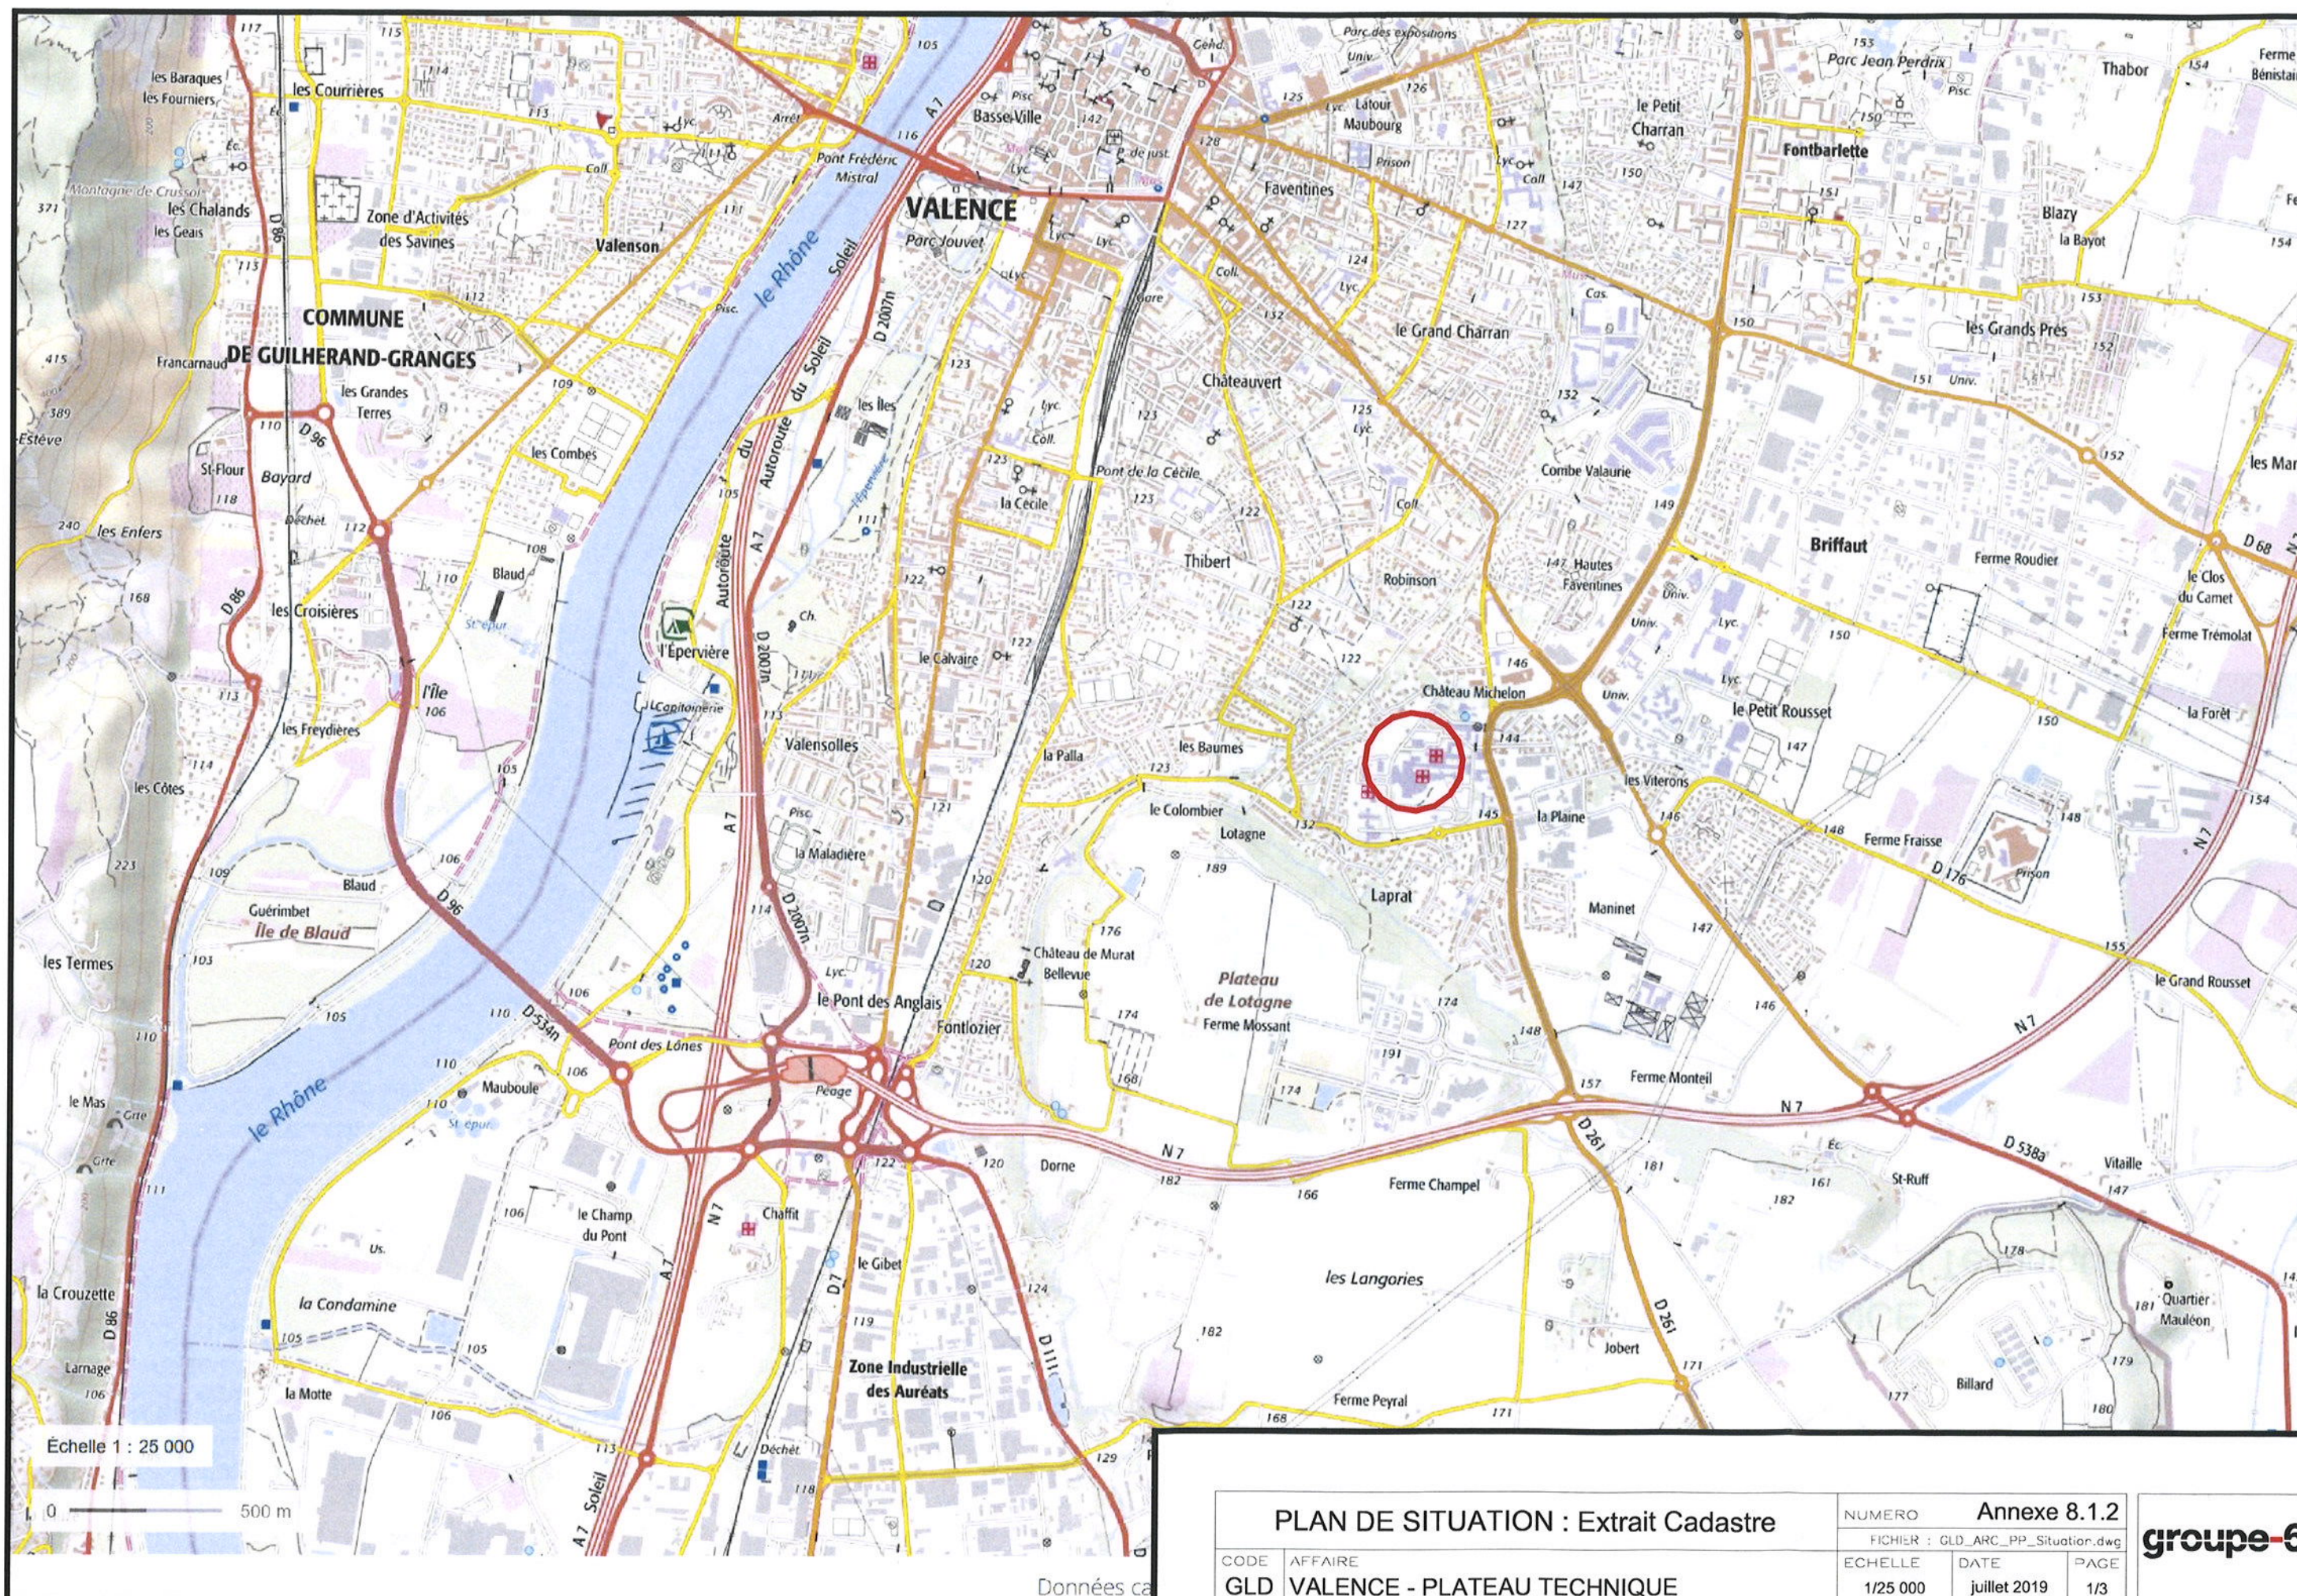



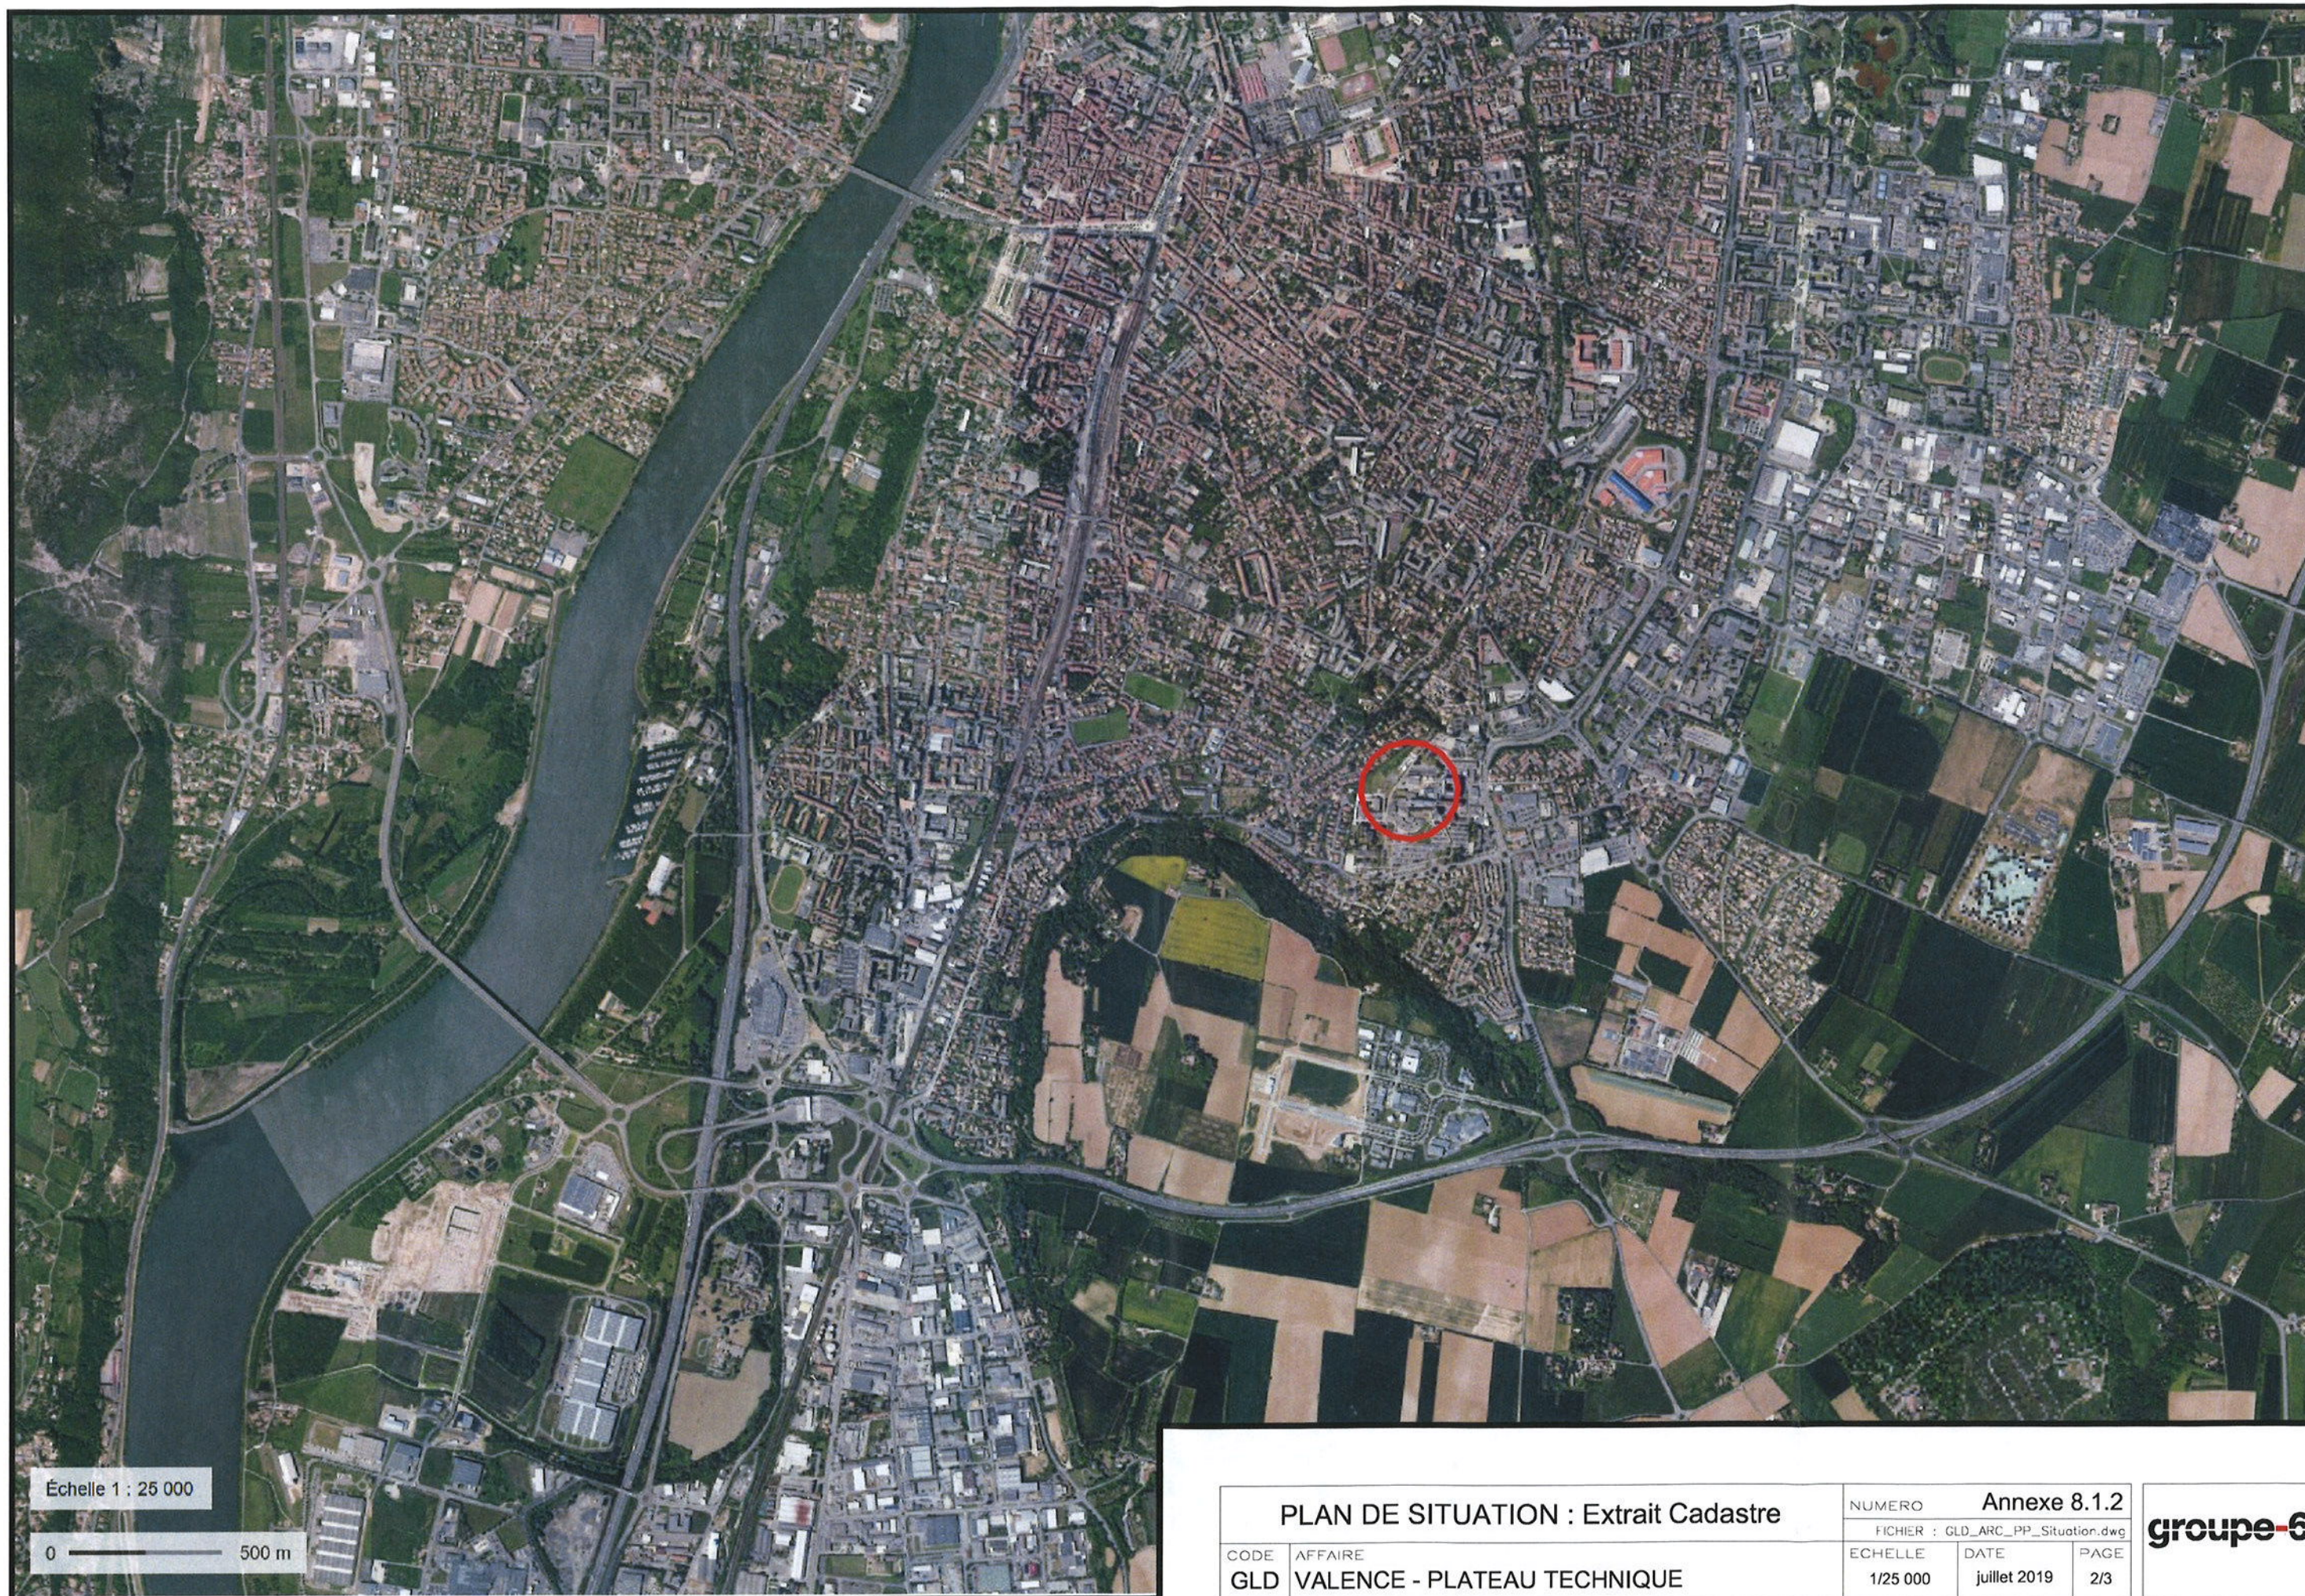

Échelle 1 : 25 000

0 500 m

# PLAN DE SITUATION : Extrait Cadastre

NUMERO Annexe 8.1.2

FICHER : GLD\_ARC\_PP\_Situation.dwg

CODE AFFAIRE  
GLD VALENCE - PLATEAU TECHNIQUE

ECHELLE  
1/25 000

DATE  
juillet 2019

PAGE  
2/3

**groupe-6**





PLAN DE SITUATION : Extrait Cadastre

CODE	AFFAIRE
GLD	VALENCE - PLATEAU TECHNIQUE

NUMERO		Annexe 8.1.2
FICHER : GLD_ARC_PP_Situation.dwg		
ECHELLE	DATE	PAGE
1/25 000	juillet 2019	3/3

**groupe-6**