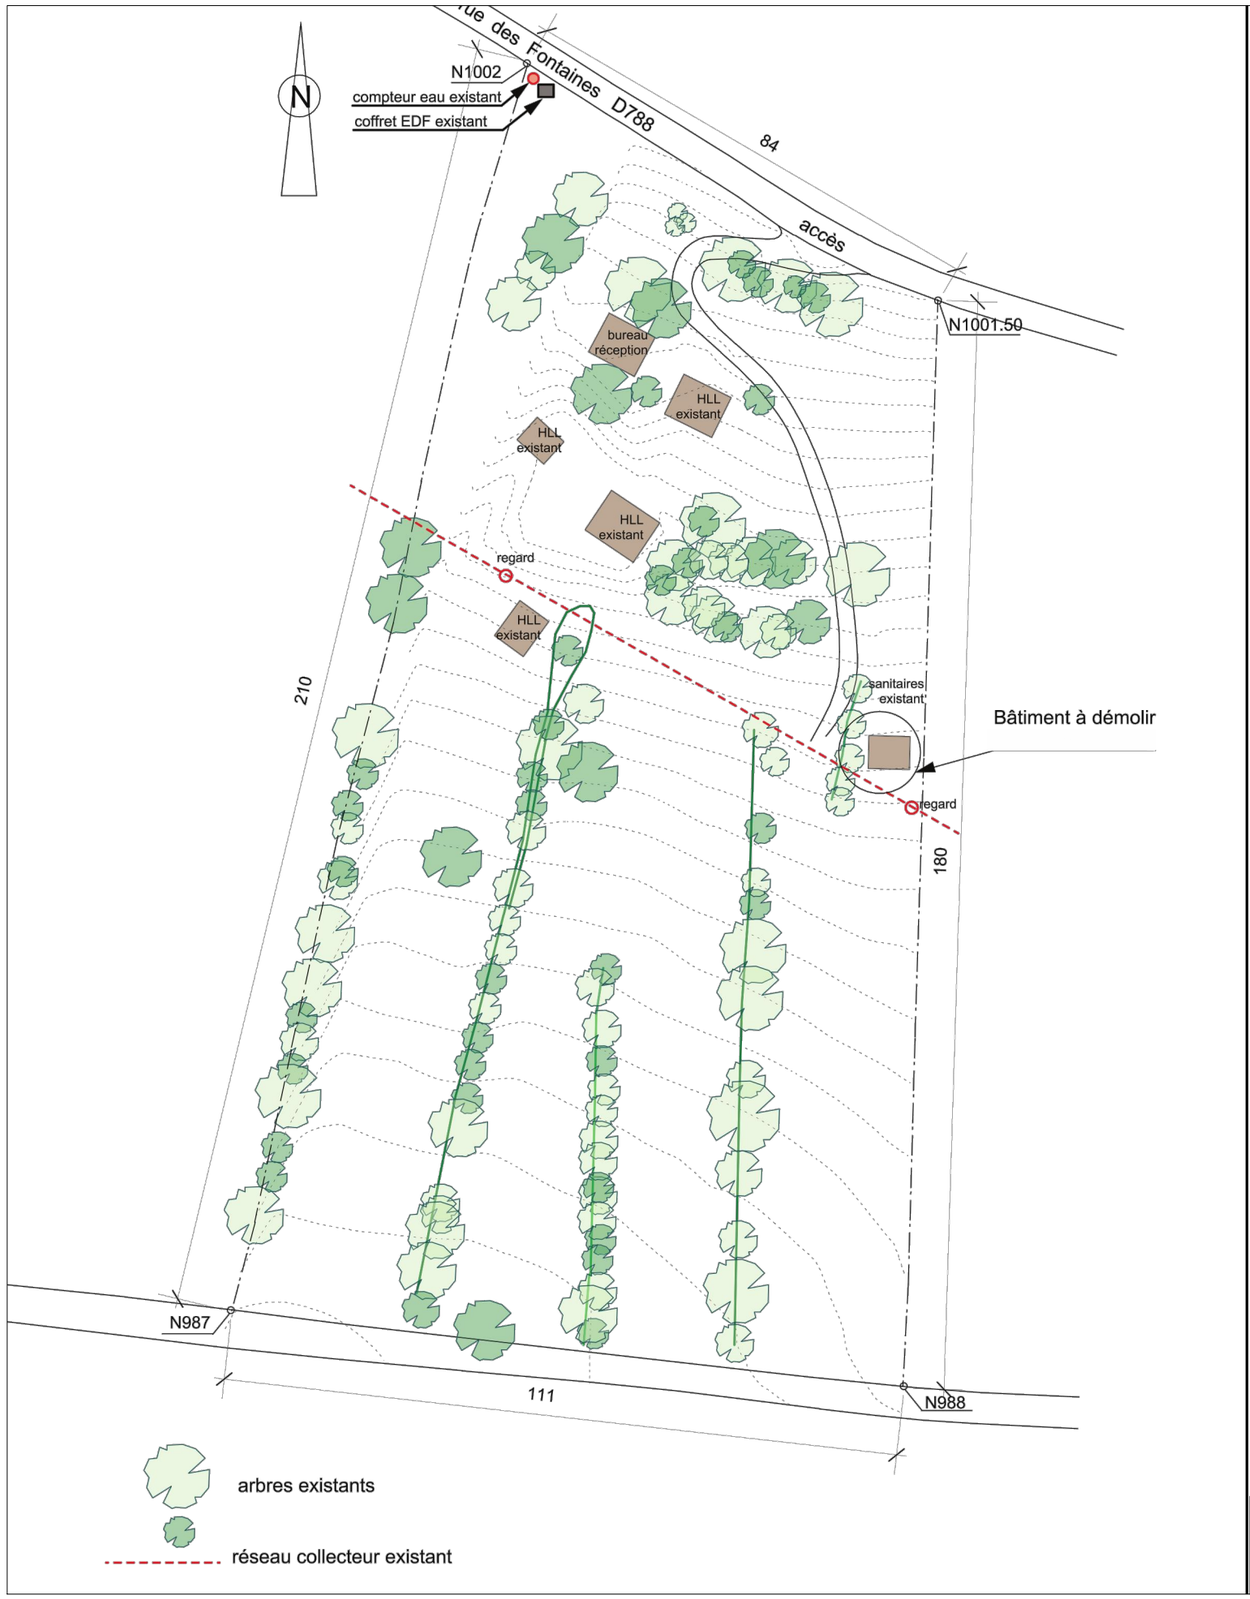

Bi ENVIRONNEMENT	AYDAT - CREATION DE HLL - CAMPING LES SUQUETS **PLANS DU PROJET ETAT INITIAL ET ETAT PROJETE**	CODE	PHASE	DES	VRF		DATE	ECHELLE	NUMERO	INDICE
		2019-073	DPC		AA		30/10/19	1/1000	**004**	-

ANNEXES.DWG 30/10/2019