



1



CLOTURE PROJET
(Muret 0.50 m+ Grille barreaudée 1.50 m; Ht totale 2,00 m) + haie

2



CLOTURE PROJET
treillis soudé type Oobamboo RAL gris, Ht: 1.80 m

3




CLOTURE EXISTANTE
(grillage Ht. 2m)

4



CLOTURE EXISTANTE
(Mur enduit Ht: 3 m)

5

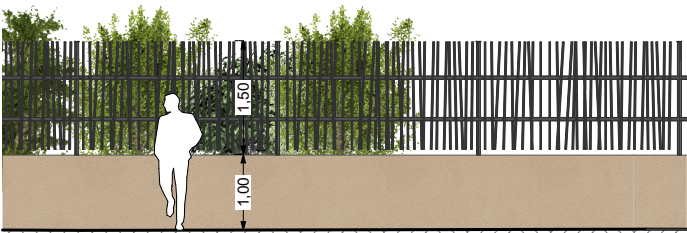

CLOTURE PROJET
(Mur existant arasé + enduit Ht: 1m + Grille barreaudée 1.50 m+ haie)

Ouvrage : Construction du nouvel EHPAD et relocalisation des parkings du personnel			Maître d'ouvrage: CH GUY THOMAS de RIOM			Architecte : Architecture Environnement			<div>APD</div> <div>architecture environnement</div>
N° de plan: 03.13	DETAIL CLOTURES		Echelle : 1:777,02	Format : A3	N° de projet : 240126	Dessinateur : RM	Tél : 0467340427	Email : archi.environnement@gmail.com	
								Date : 08/08/2024	