

Département :  
PUY DE DOME

Commune :  
RIOM

Section : BR  
Feuille : 000 BR 01

Échelle d'origine : 1/1000  
Échelle d'édition : 1/1500

Date d'édition : 30/04/2024  
(fuseau horaire de Paris)


Coordonnées en projection : RGF93CC46

Le plan visualisé sur cet extrait est géré par le  
centre des impôts foncier suivant :  
CLERMONT-FERRAND  
Service départemental des impôts fonciers  
Boulevard Berthelot 63033  
63033 CLERMONT FERRAND CEDEX  
tél. 04 73 43 21 54 -fax  
ptgc.puy-de-dome@dgfip.finances.gouv.fr

Cet extrait de plan vous est délivré par :

cadastre.gouv.fr

©2017 Ministère de l'Action et des Comptes  
publics

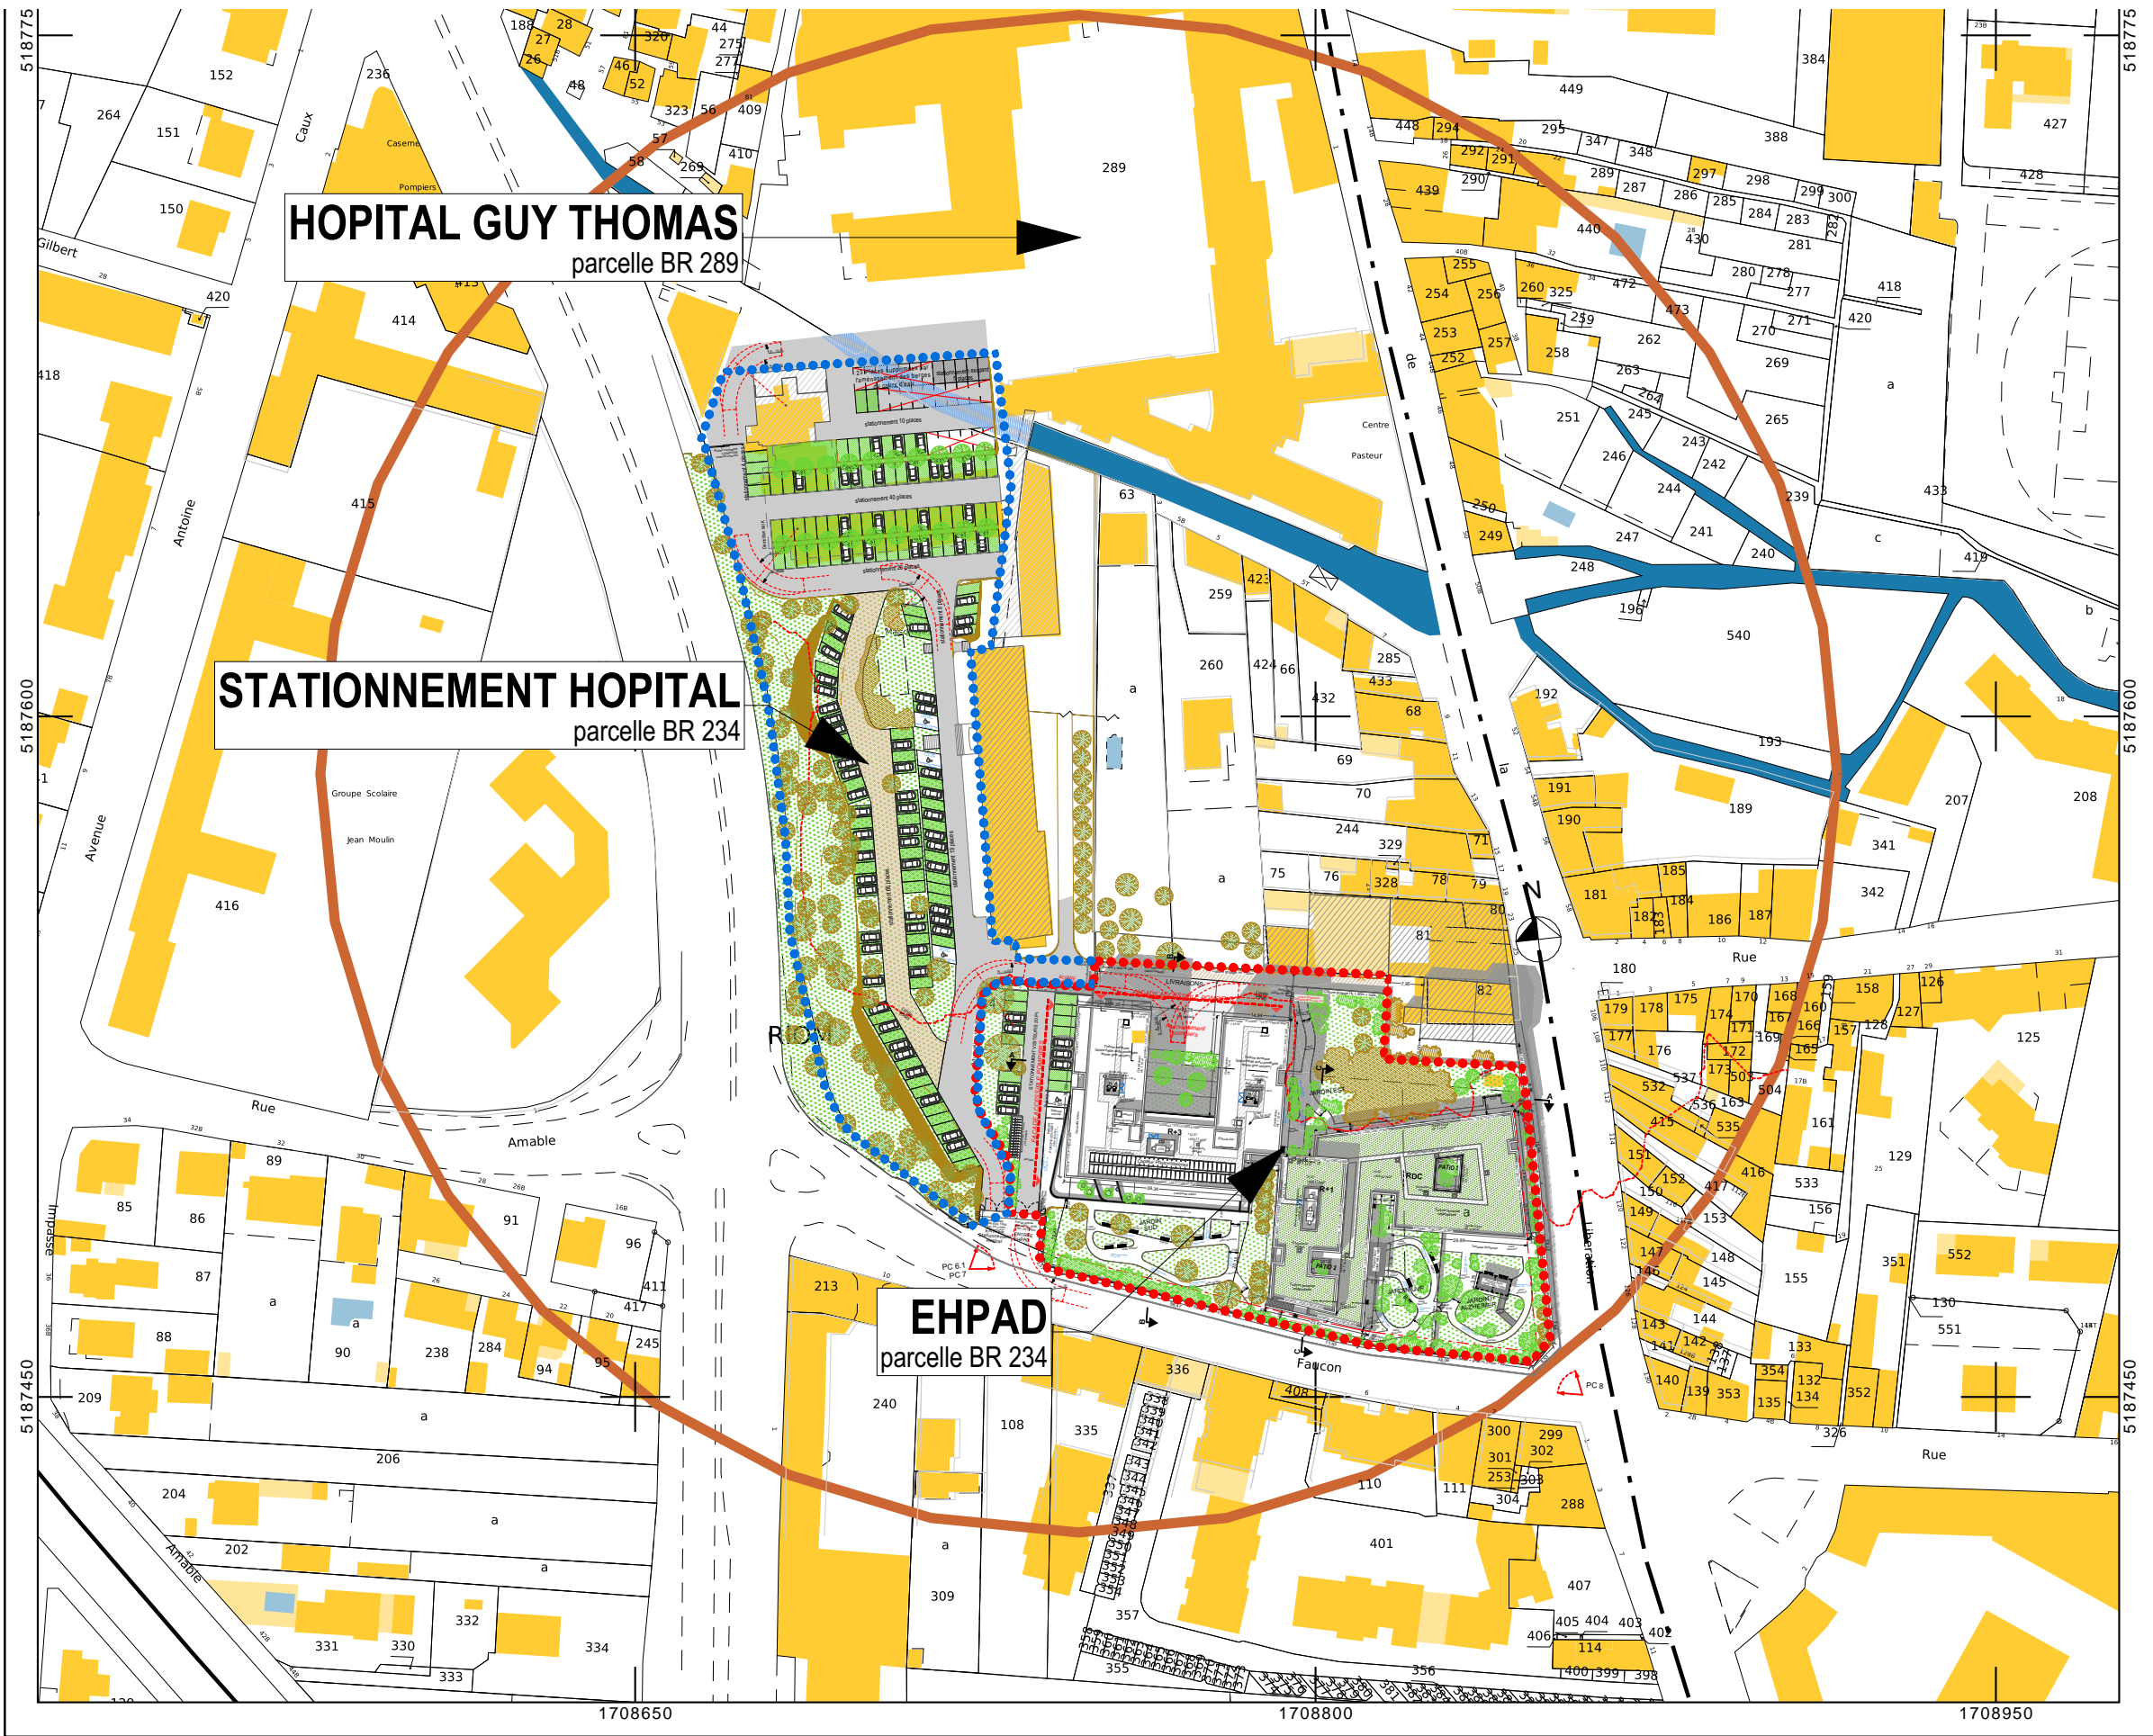

Ouvrage : Construction du nouvel EHPAD et relocalisation des parkings du personnel			Maître d'ouvrage: CH GUY THOMAS de RIOM			Architecte : Architecture Environnement		
N° de plan: 03.4	PLAN DE SITUATION		Echelle : 1:1500	Format : A3	N° de projet : 240126	Dessinateur : RM	Tél : 0467340427	Email : archi.environnement@gmail.com
							Date : 08/08/2024	

APD