

Annexe du CERFA N°14734*03

Sommaire

Numéro annexes	Intitulé
Annexe 2	Plan de situation
Annexe 3	Photographies
Annexe 4	Plan des abords du projet
Annexe 5	Plan zones Natura 2000 et ZNIEFF
Annexe 6	Schéma et coupe des ombrières, photomontages
Annexe 7	Sites classés / inscrits
Annexe 8	PPRn /PPRt
Annexe 9	Photomontages

Photo 1: situation du projet dans l'environnement proche, Aout 2019

**Projet ombrières photovoltaïque parking
Aimé Césaire de Riom**

Annexe 3 : Photographies



Trina Solar France Systems
5 rue Jules de Resseguier
31 000 Toulouse



Photo 2: situation du projet dans l'environnement proche, Aout 2019



**Projet ombrières photovoltaïque parking
Aimé Césaire de Riom**

Annexe 3 : Photographies



Trina Solar France Systems
5 rue Jules de Resseguier
31 000 Toulouse



Photo 3: situation du projet dans l'environnement proche, Aout 2019

**Projet ombrières photovoltaïque parking
Aimé Césaire de Riom**

Annexe 3 : Photographies



Trina Solar France Systems
5 rue Jules de Resseguier
31 000 Toulouse

3



Photo 4: situation du projet dans l'environnement lointain, Aout 2019

**Projet ombrières photovoltaïque parking
Aimé Césaire de Riom**

Annexe 3 : Photographies



Trina Solar France Systems
5 rue Jules de Resseguier
31 000 Toulouse

4



**Projet ombrières photovoltaïque parking
Aimé Césaire de Riom**

Annexe 3 : Photographies



Trina Solar France Systems
5 rue Jules de Resseguier
31 000 Toulouse



Projet ombrières photovoltaïques parking Aimé Césaire de Riom


Annexe 4 : Plan des abords du projet

Echelle: 1 / 5 000

Date : 03/03/2021



Trina Solar France Systems
5 rue Jules de Resseguier
31 000 Toulouse

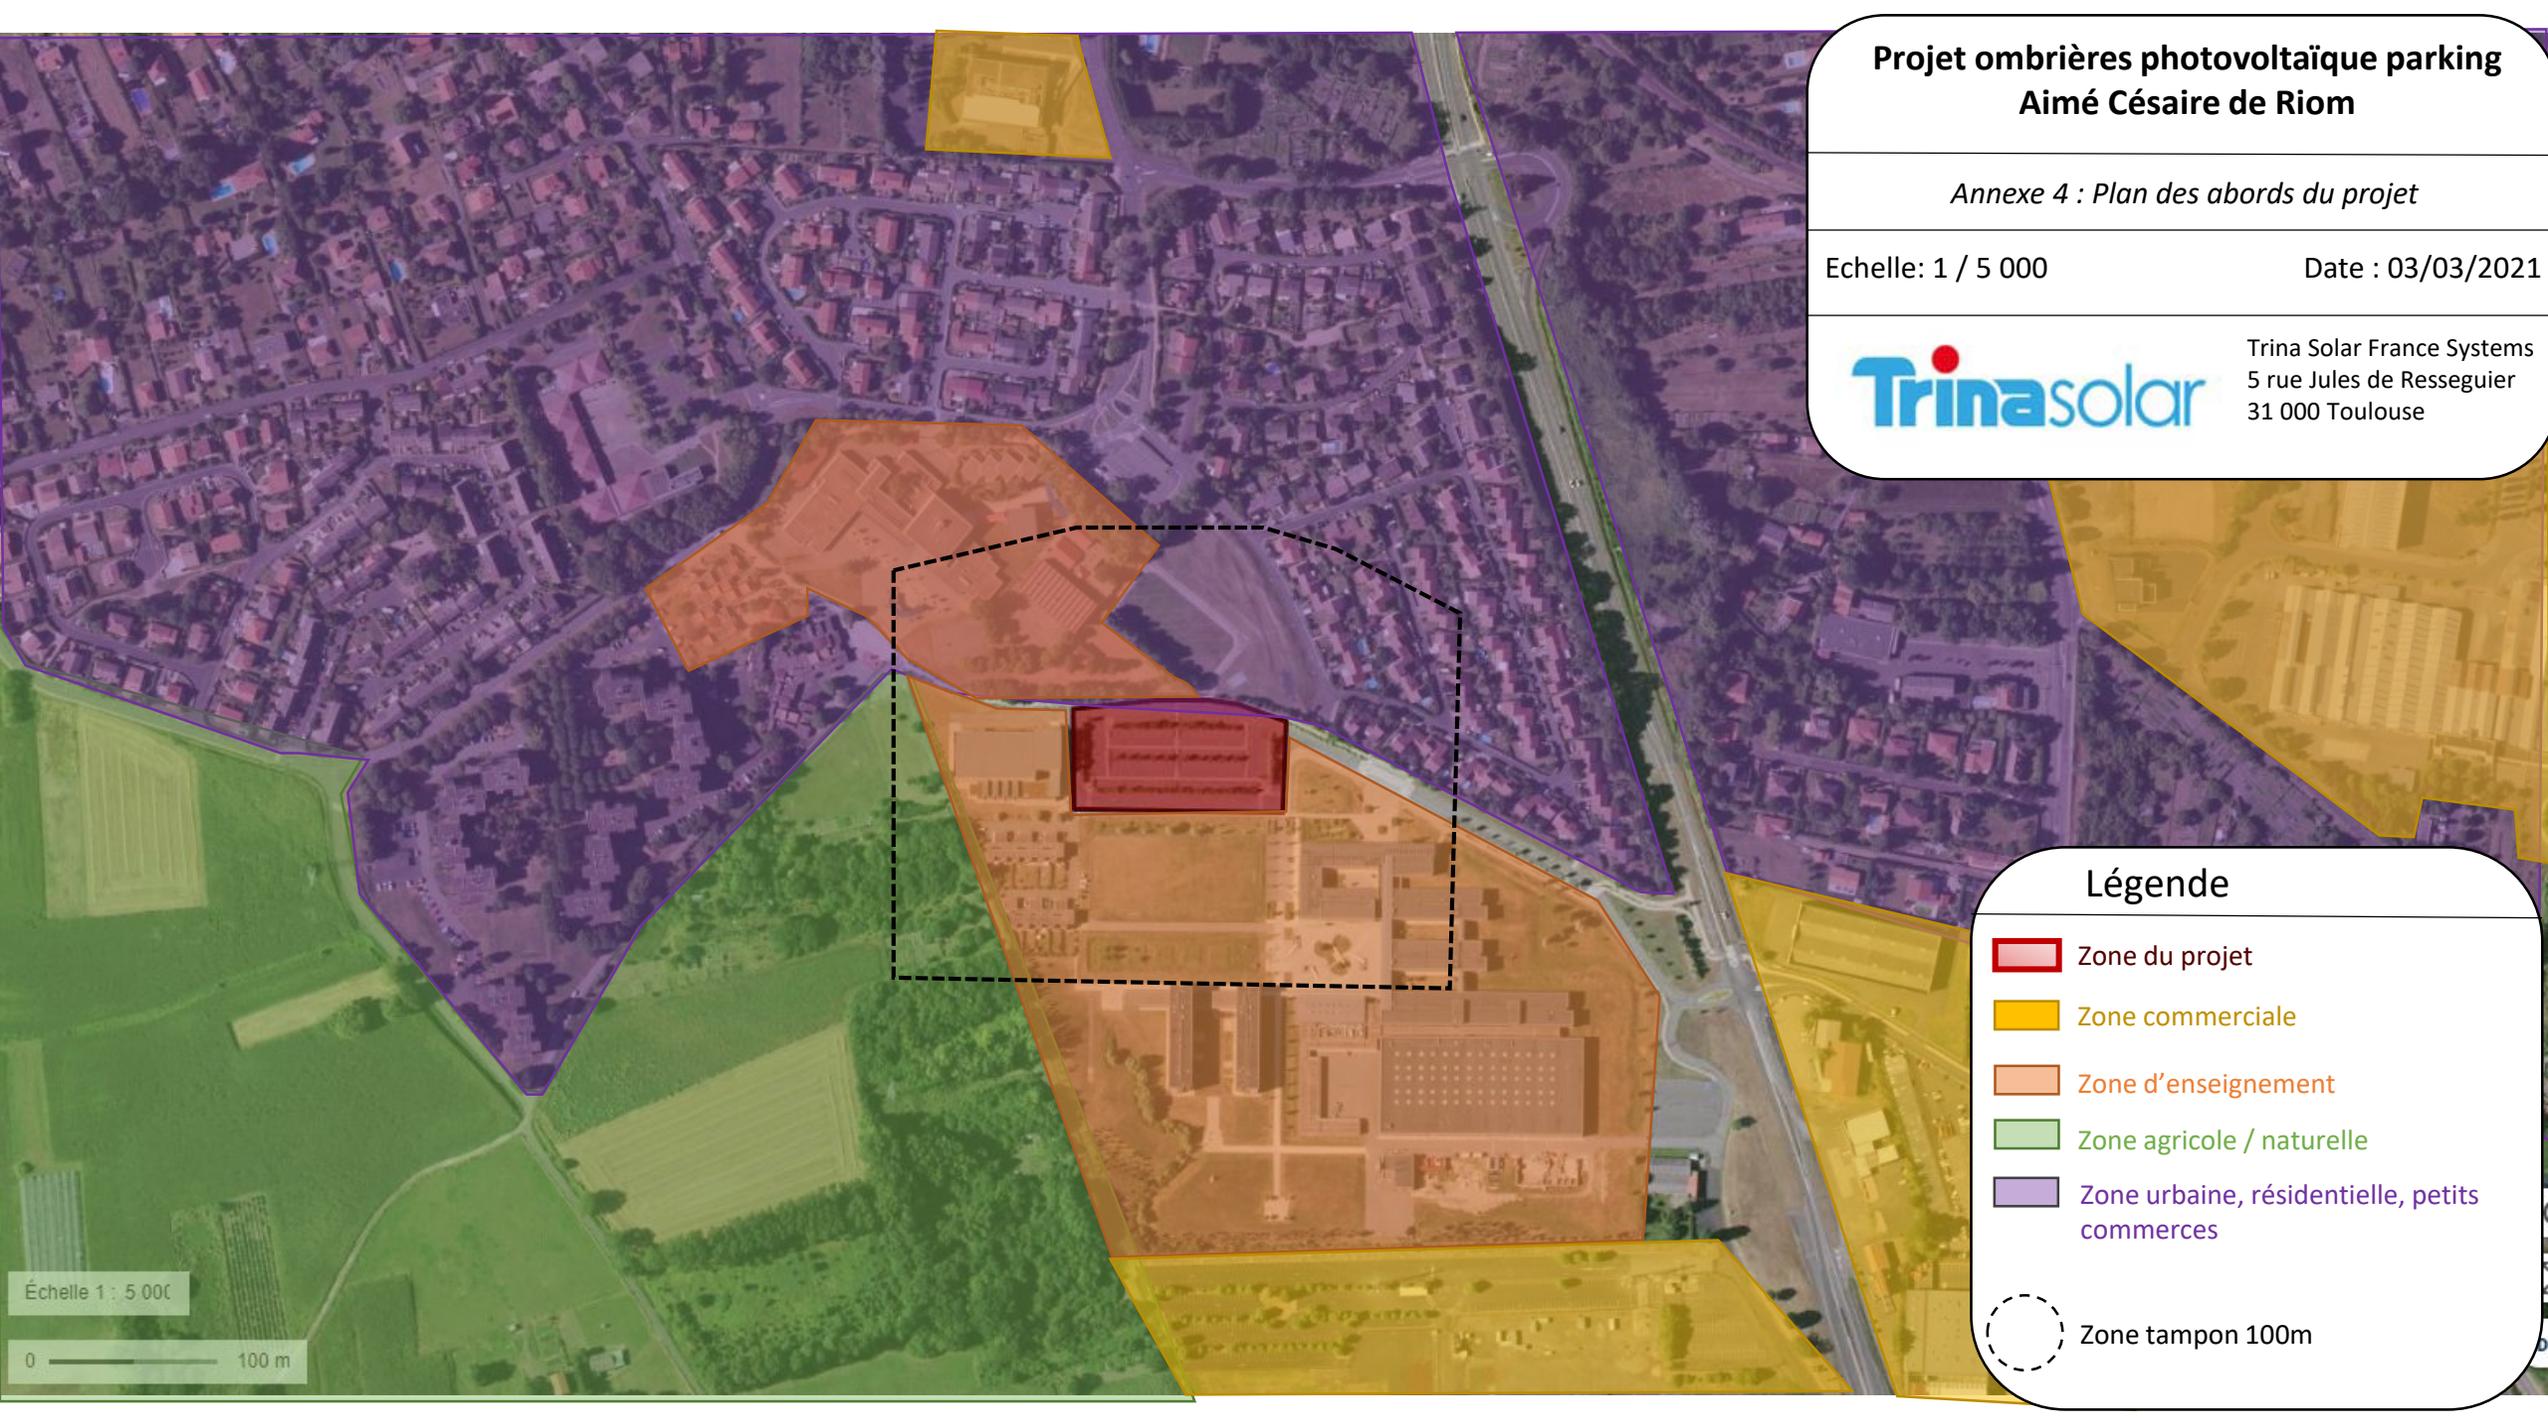

Légende

-  Zone du projet
-  Zone commerciale
-  Zone d'enseignement
-  Zone agricole / naturelle
-  Zone urbaine, résidentielle, petits commerces
-  Zone tampon 100m

Échelle 1 : 5 000

0 — 100 m

Projet ombrières photovoltaïque parking Aimé Césaire de Riom


Annexe 5 : Plan zones Natura 2000 et ZNIEFF

Echelle: 1 / 25 000

Date : 03/03/21



Trina Solar France Systems
5 rue Jules de Resseguier
31 000 Toulouse

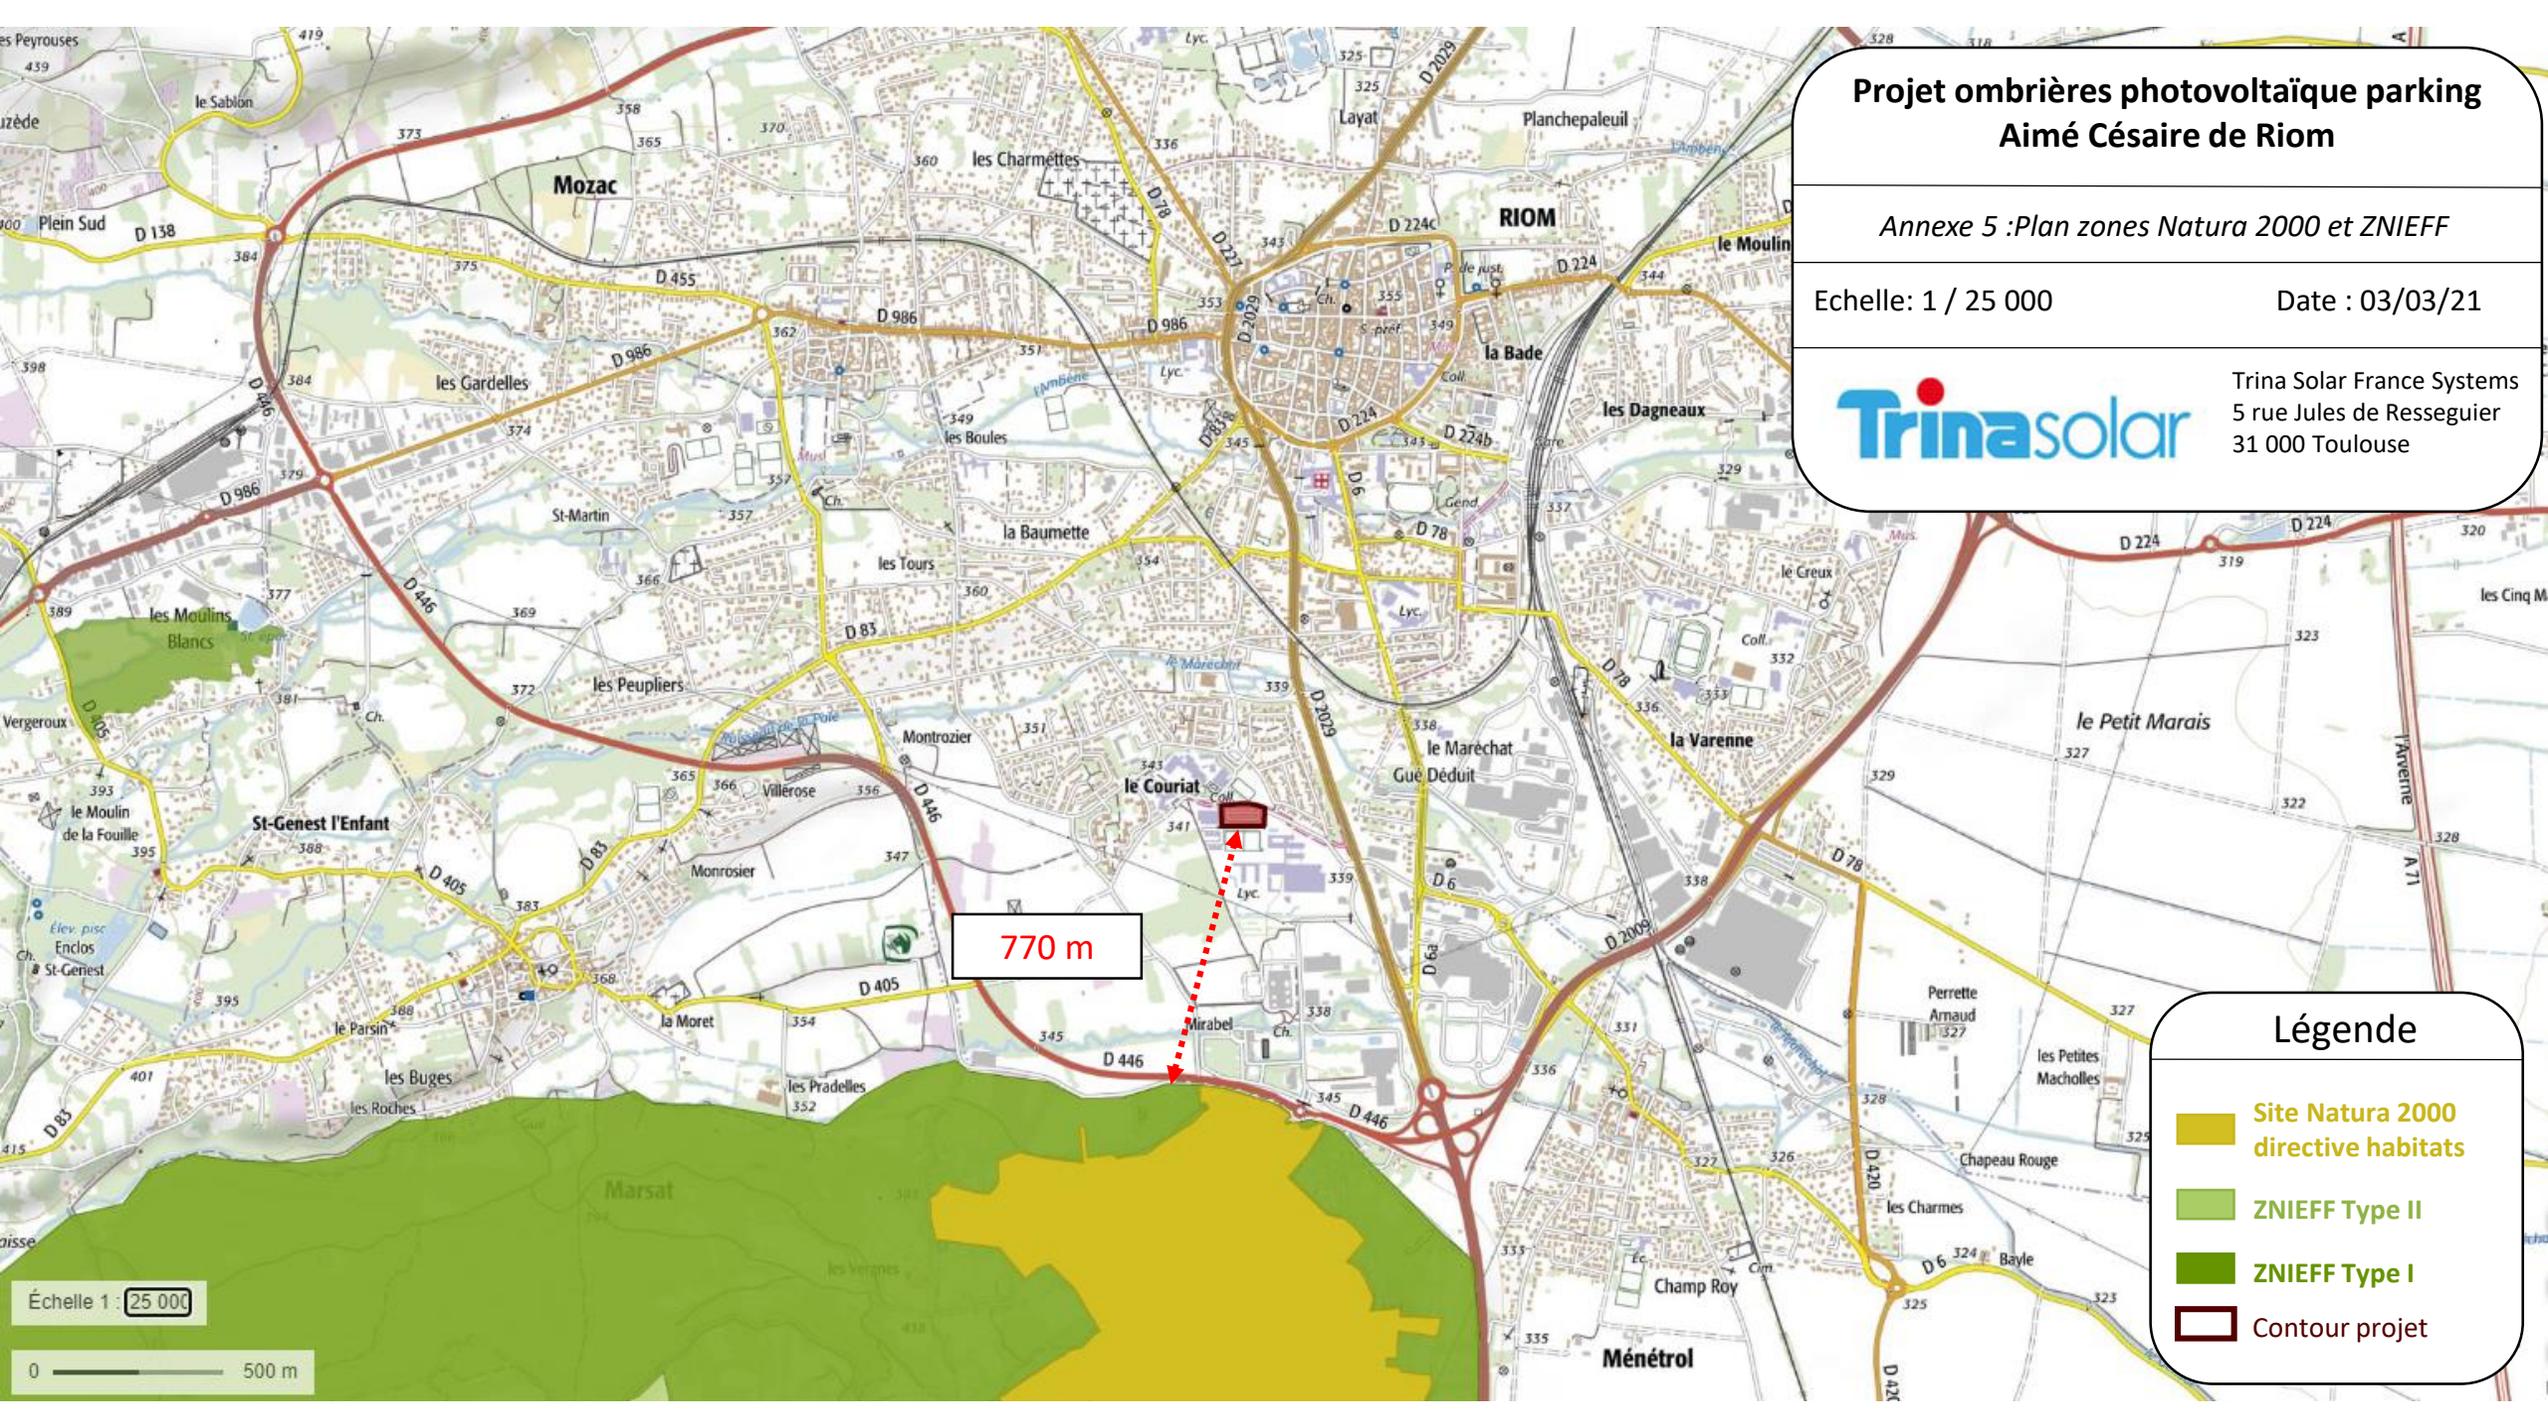

770 m

Légende

-  Site Natura 2000 directive habitats
-  ZNIEFF Type II
-  ZNIEFF Type I
-  Contour projet

Échelle 1 : 25 000


0 500 m

Annexe 6 :
Schéma et coupe des
ombrières



Annexe 6 :
Schéma et coupe des ombrières

Coupe A-A'

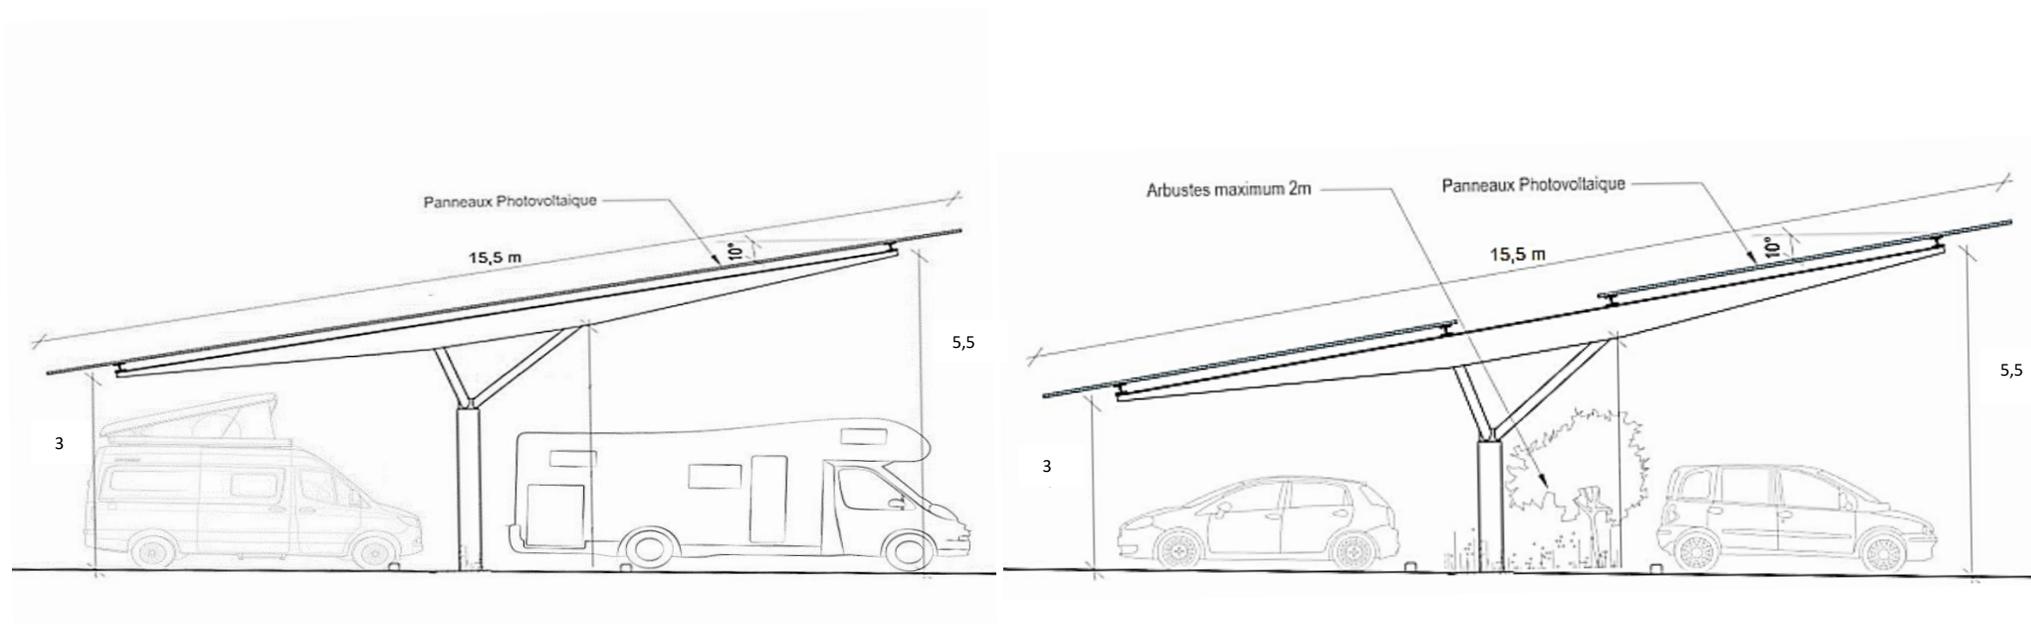

A

A'


Projet ombrières photovoltaïque parking Aimé Césaire de Riom

Annexe 7 : Sites classés / inscrits

Echelle: 1/20000



Trina Solar France Systems
5 rue Jules de Resseguier
31 000 Toulouse

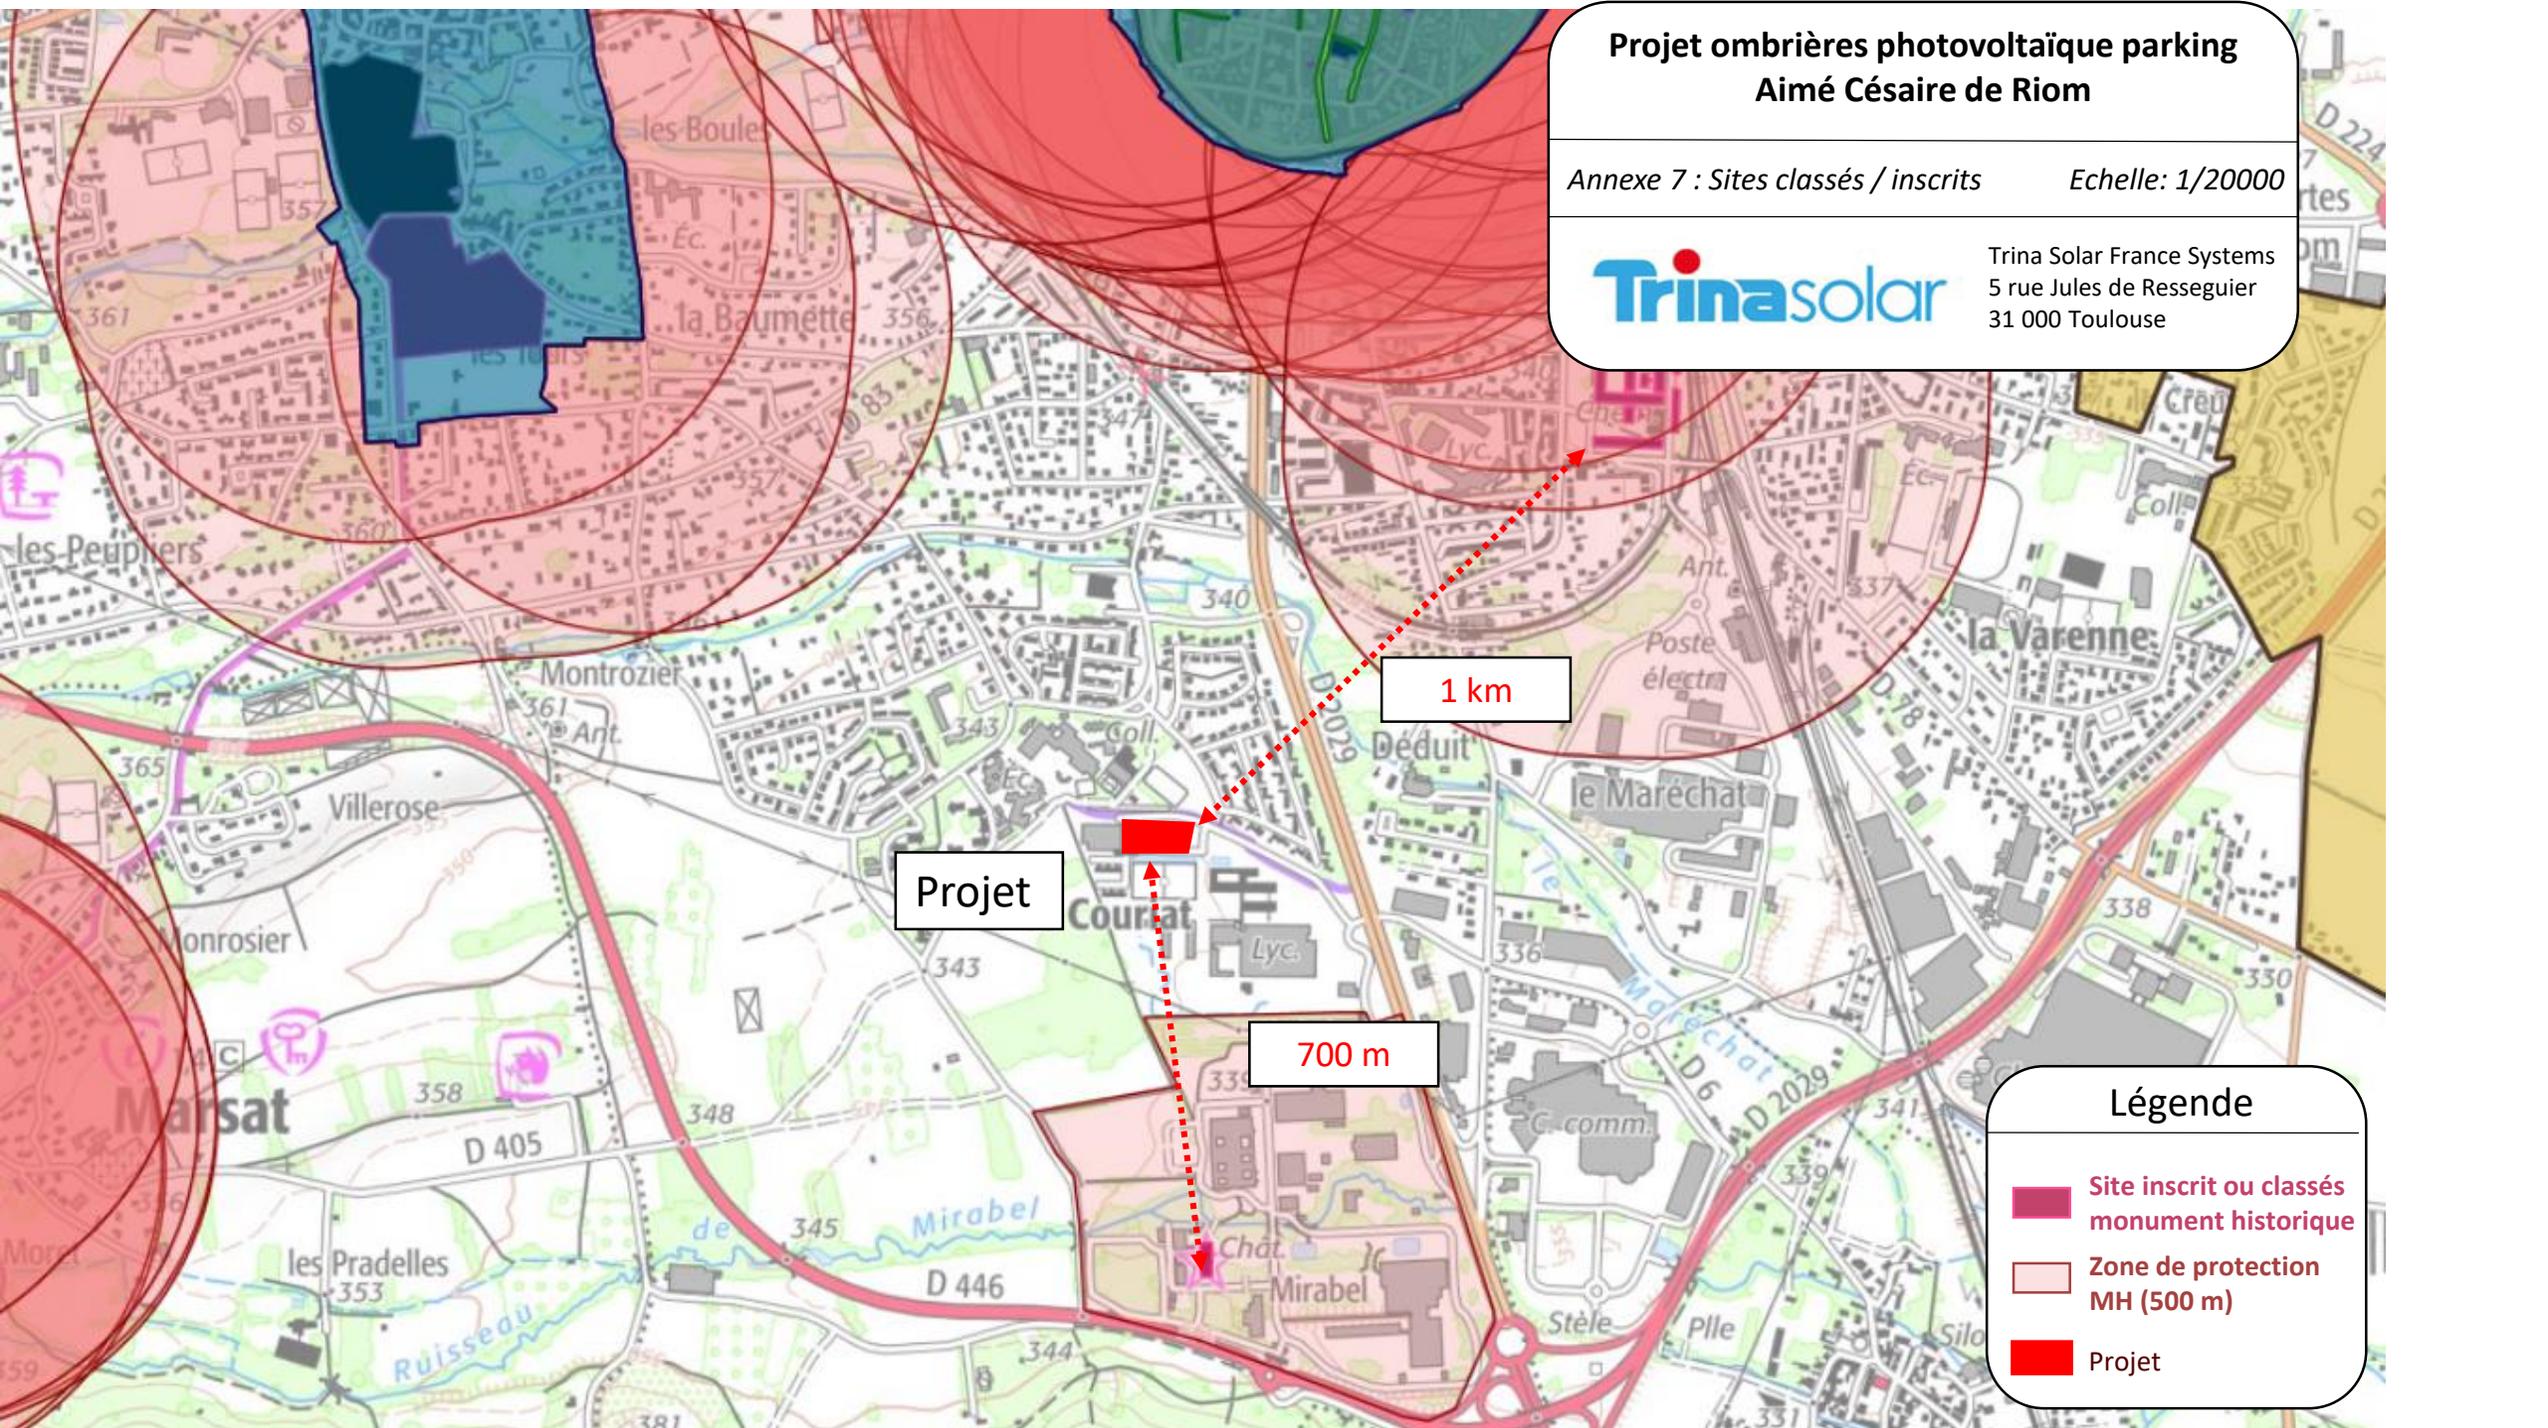

Projet

1 km

700 m

Légende

- Site inscrit ou classés monument historique
- Zone de protection MH (500 m)
- Projet

Projet ombrières photovoltaïque parking Aimé Césaire de Riom

Annexe 8 :
PPRn- Risque Inondation

Echelle : 1/25 000

TrinaSolar

Trina Solar France Systems
5 rue Jules de Resseguier
31 000 Toulouse

Légende

 Localisation du projet

Zonage réglementaire des PPR Inondation

 Prescription hors zone d'aléa

 Prescription


 Interdiction

 Interdiction stricte

**Projet ombrières photovoltaïque parking
Aimé Césaire de Riom**

Annexe 8 : Echelle : 1/50 000
PPRn- GASPARD Mouvement de terrain

Trinasolar
Trina Solar France Systems
5 rue Jules de Resseguier
31 000 Toulouse

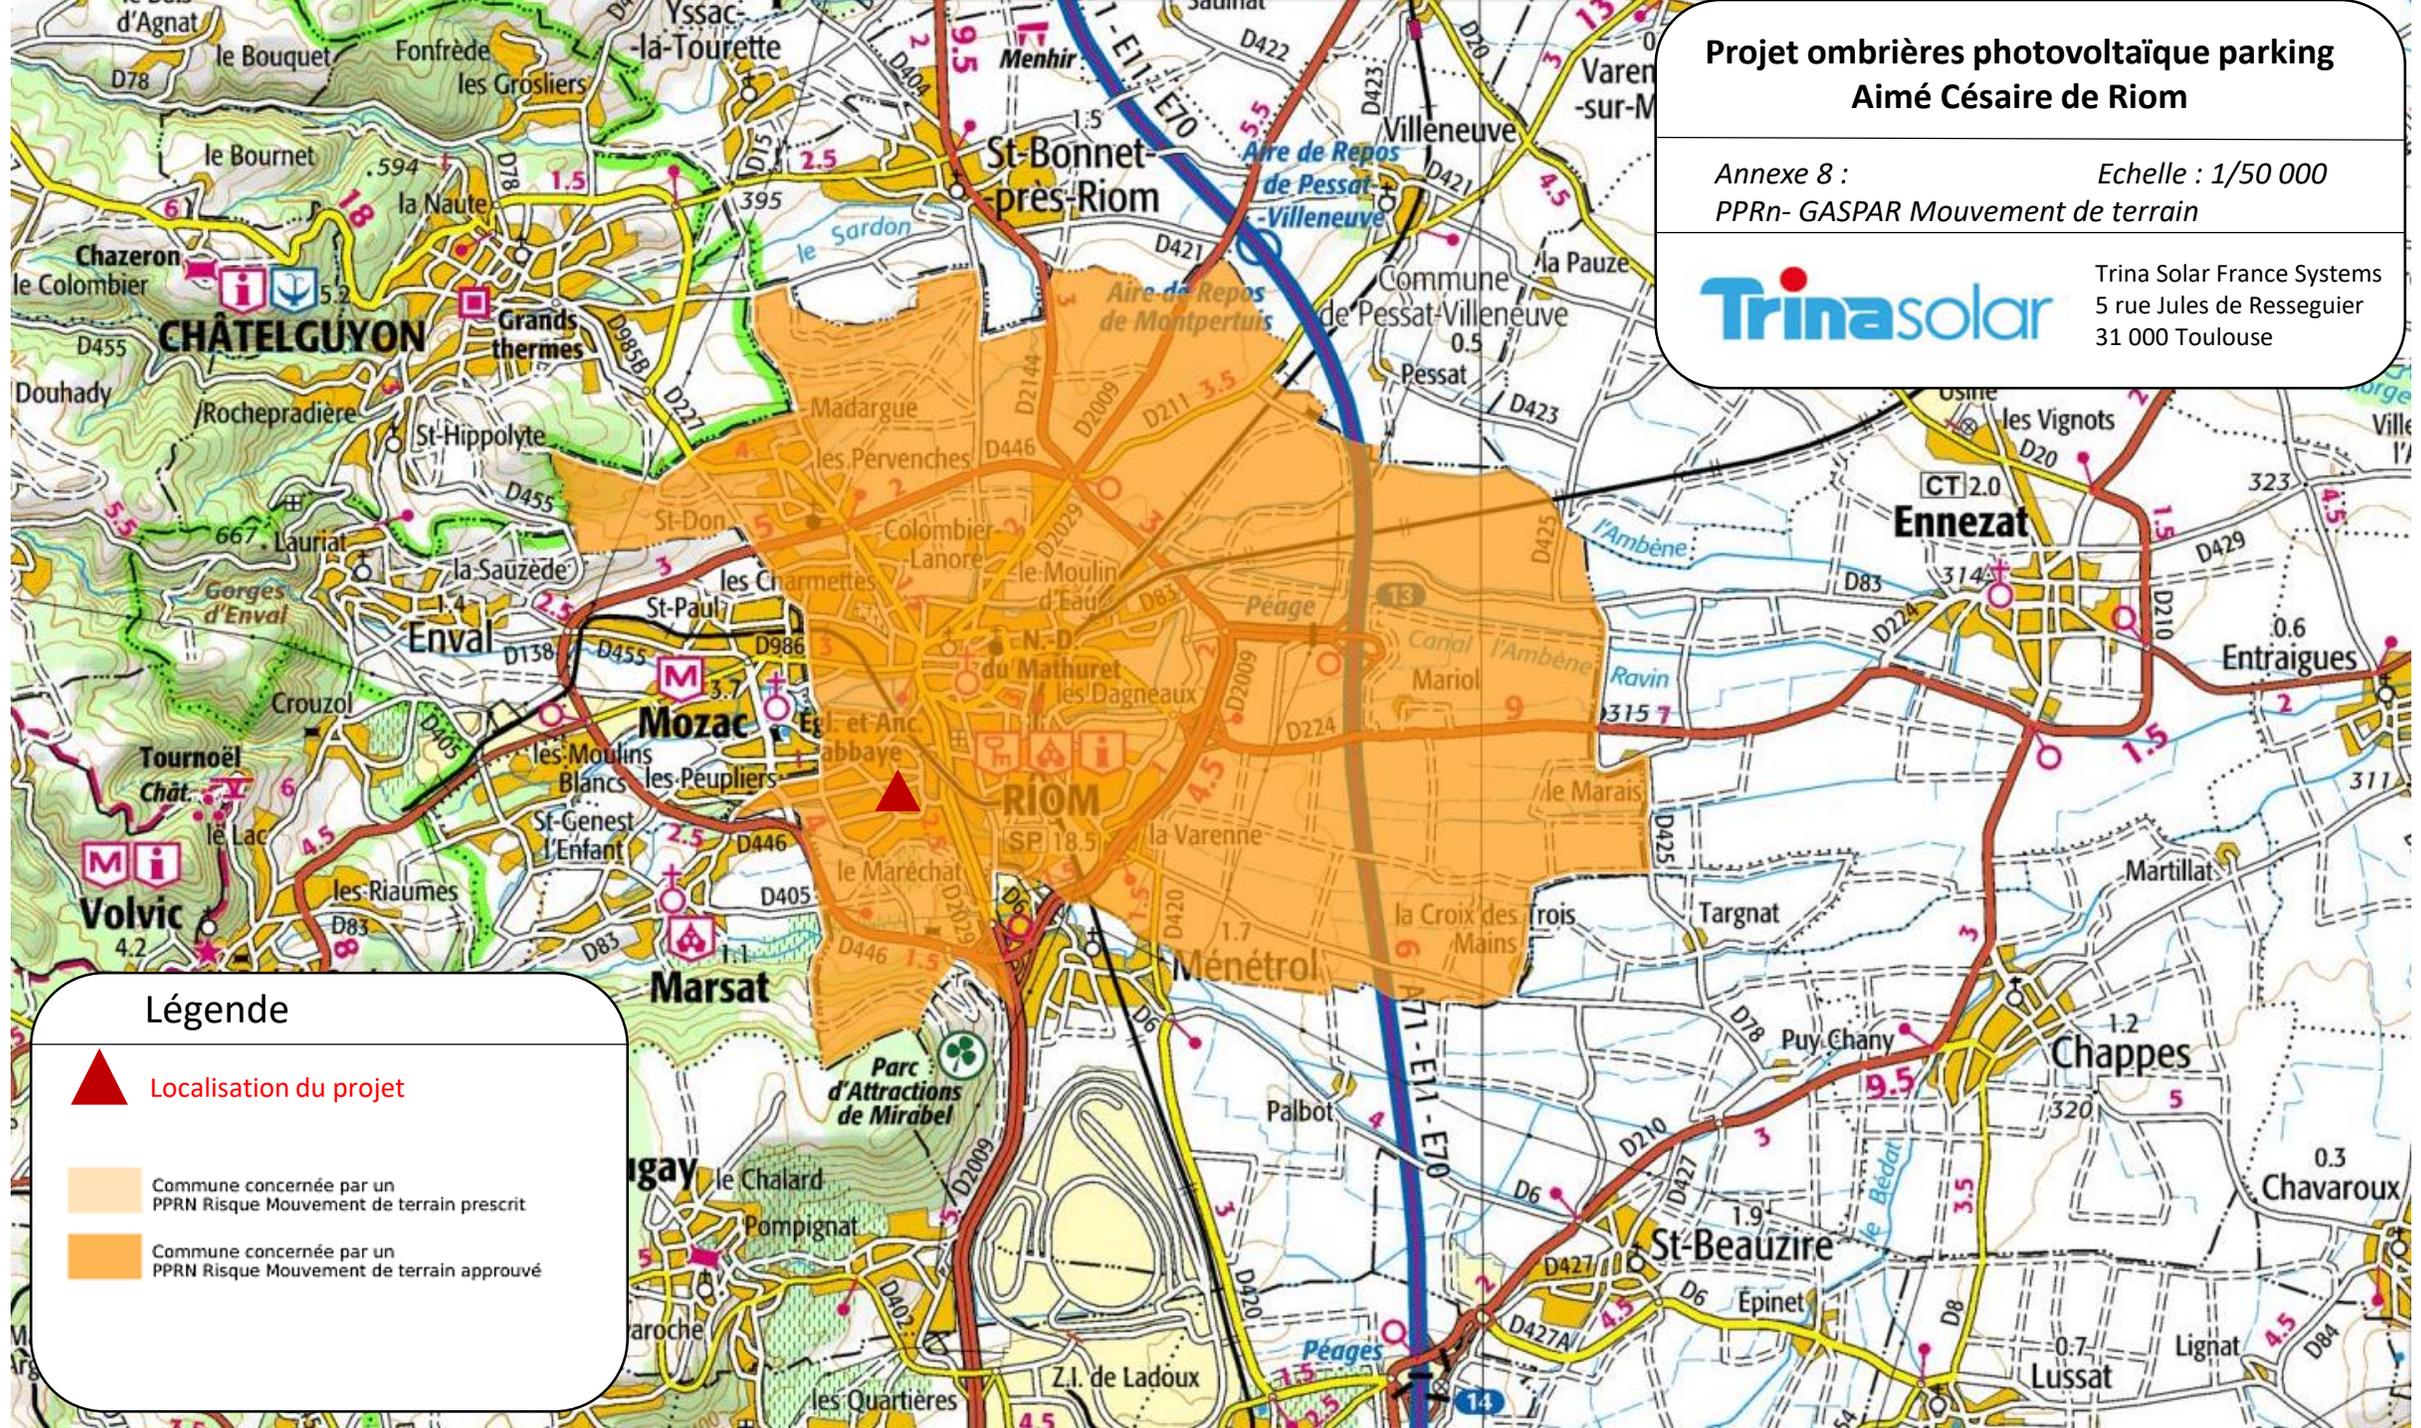

Légende

-  Localisation du projet
-  Commune concernée par un PPRn Risque Mouvement de terrain prescrit
-  Commune concernée par un PPRn Risque Mouvement de terrain approuvé

Projet ombrières photovoltaïques parking Aimé Césaire de Riom

Annexe 8 : PPR-Canalisations de transport de matières
dangereuses



Trina Solar France Systems
5 rue Jules de Resseguier
31 000 Toulouse

Légende

 Localisation du projet

PPR Technologique GASPARD

 Produits chimiques

 Hydrocarbures

 Gaz naturel

Avant le projet



Annexe 9 : Photomontage (point de vue 3)

Après le projet

