



Plan de situation cadastral - Ech 1/5000

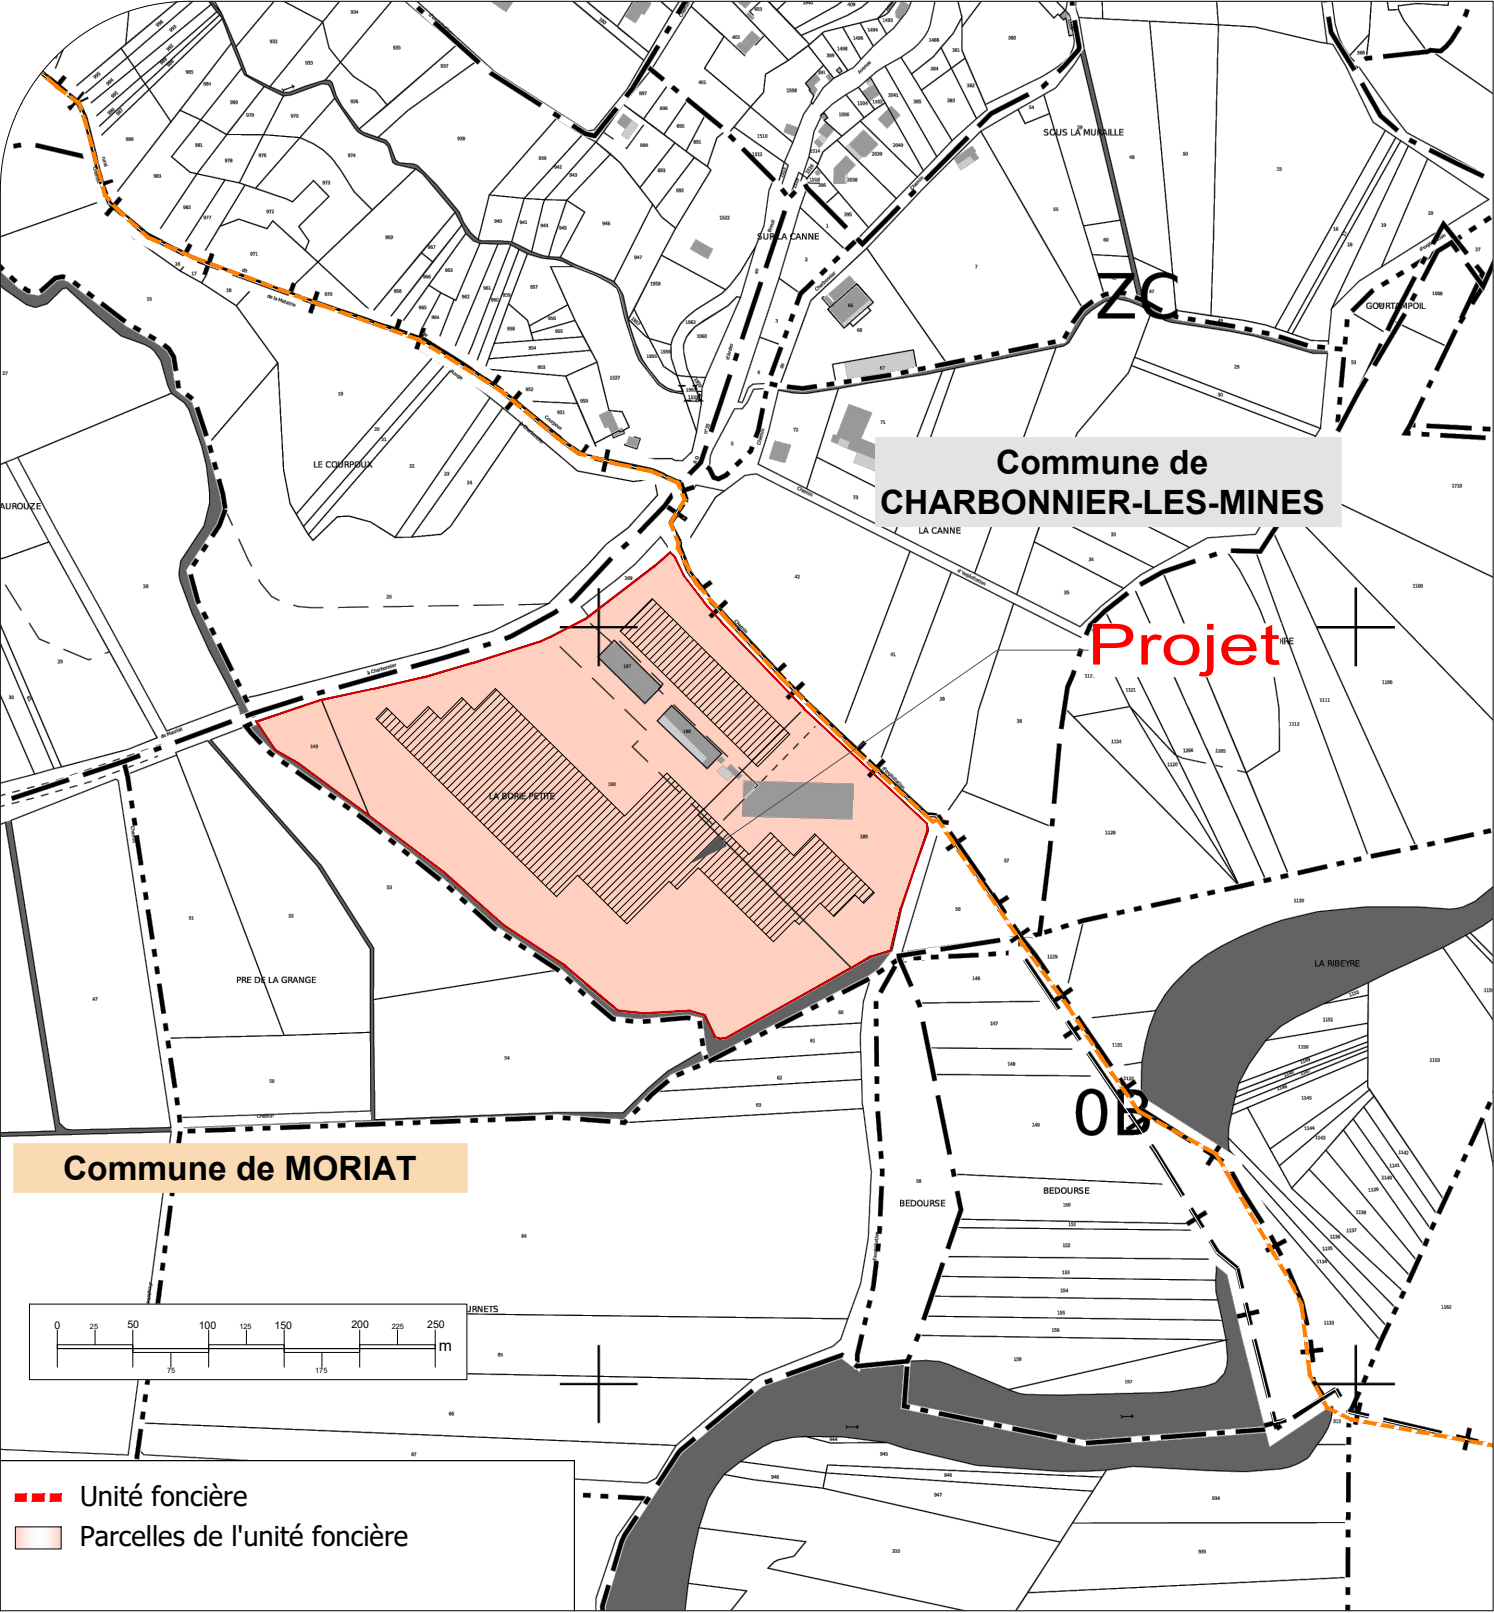

Plan de situation IGN - Ech 1/25000

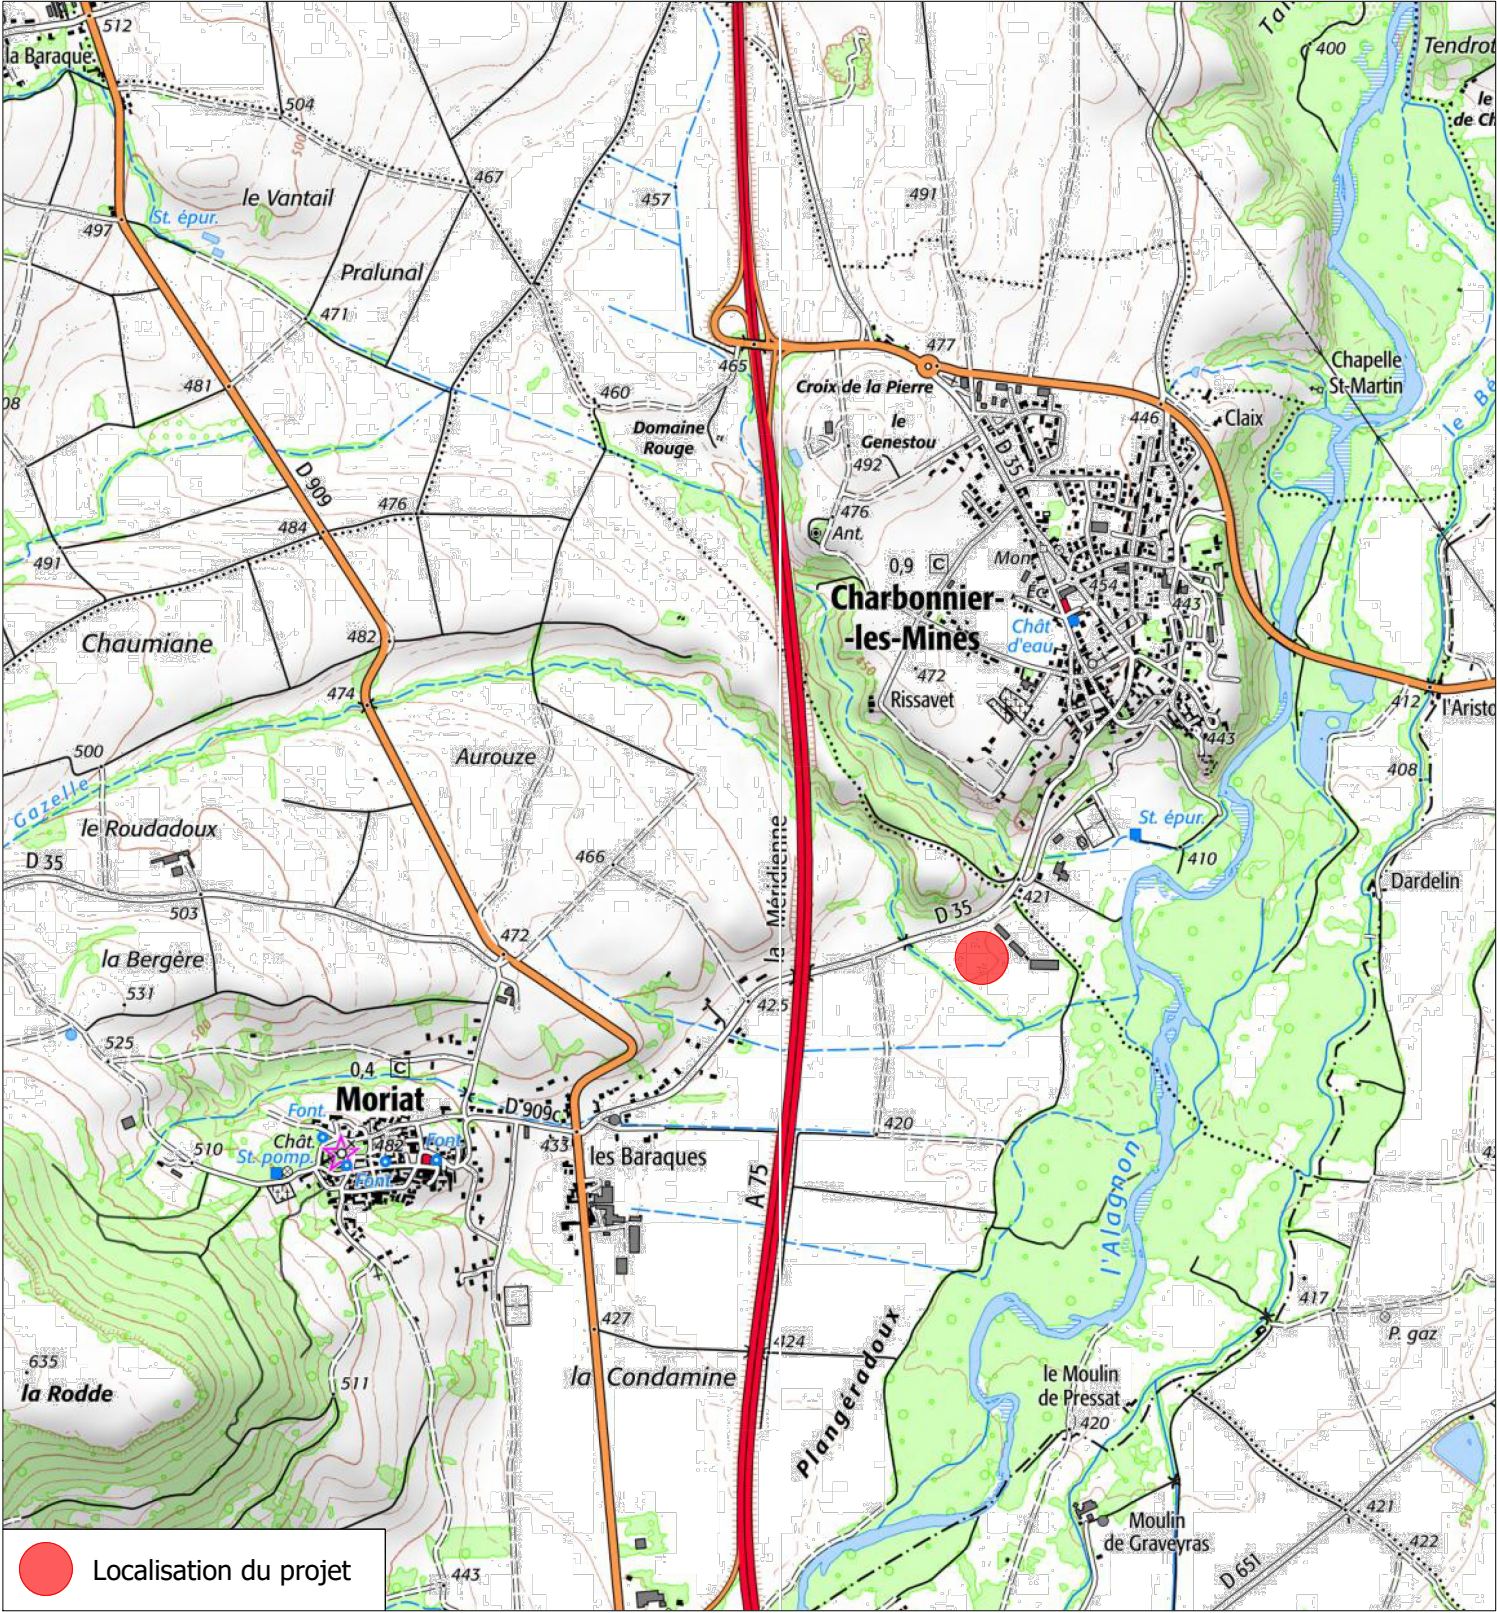

<div>Description du projet :</div> <div>Construction d'ombrières d'élevage de type volière avec couverture photovoltaïque</div> <div>Adresse du projet :</div> <div>M.RIGAUD Denis</div> <div>Lieu-dit : "La borie petite"</div> <div>63340-MORIAT</div> <div>Ce plan est notre propriété & ne peut être copié ou communiqué à des tiers sans notre autorisation écrite. Il sera considéré comme tacitement approuvé sans réserve par chaque destinataire s'il n'a pas fait l'objet de remarques écrites dans un délai de 15 jours à dater de sa diffusion.</div>	<div>Numéro de plan :</div> <div>PC1</div>	<div>Nom du plan :</div> <div>Plan de situation</div>
	<div>Date :</div> <div>28/01/2025</div>	<div>Architecte :</div> <div><div>Thierry CLAVEAU Architecte DPLG</div><div><div>Thierry CLAVEAU - Architecte DPLG</div><div>122, rue du Faubourg La Courbe Mirebalaise 80300 POITIERS Tél : 06 61 54 74 05</div></div></div>
	<div>Echelle :</div> <div>1/5000 et 1/25000</div>	
	<div>Dessinateur :</div> <div>LCH</div>	