

Commune :
VIEILLE-BRIOUDE


Échelle d'origine : 1/2500
Échelle d'édition : 1/2500


Coordonnées en projection : RGF93CC45
©2017 Ministère de l'Action et des
Comptes publics

EXTRAIT DU PLAN CADASTRAL

Le plan visualisé sur cet extrait est géré
par le centre des impôts foncier suivant :
SDIF de Haute-Loire
1 rue Alphonse Terrasson BP 10342
43012
43012 le Puy en Velay
tél. 04-71-09-83-38 -fax
cdf.le-puy@dgif.finances.gouv.fr

cadastre.gouv.fr

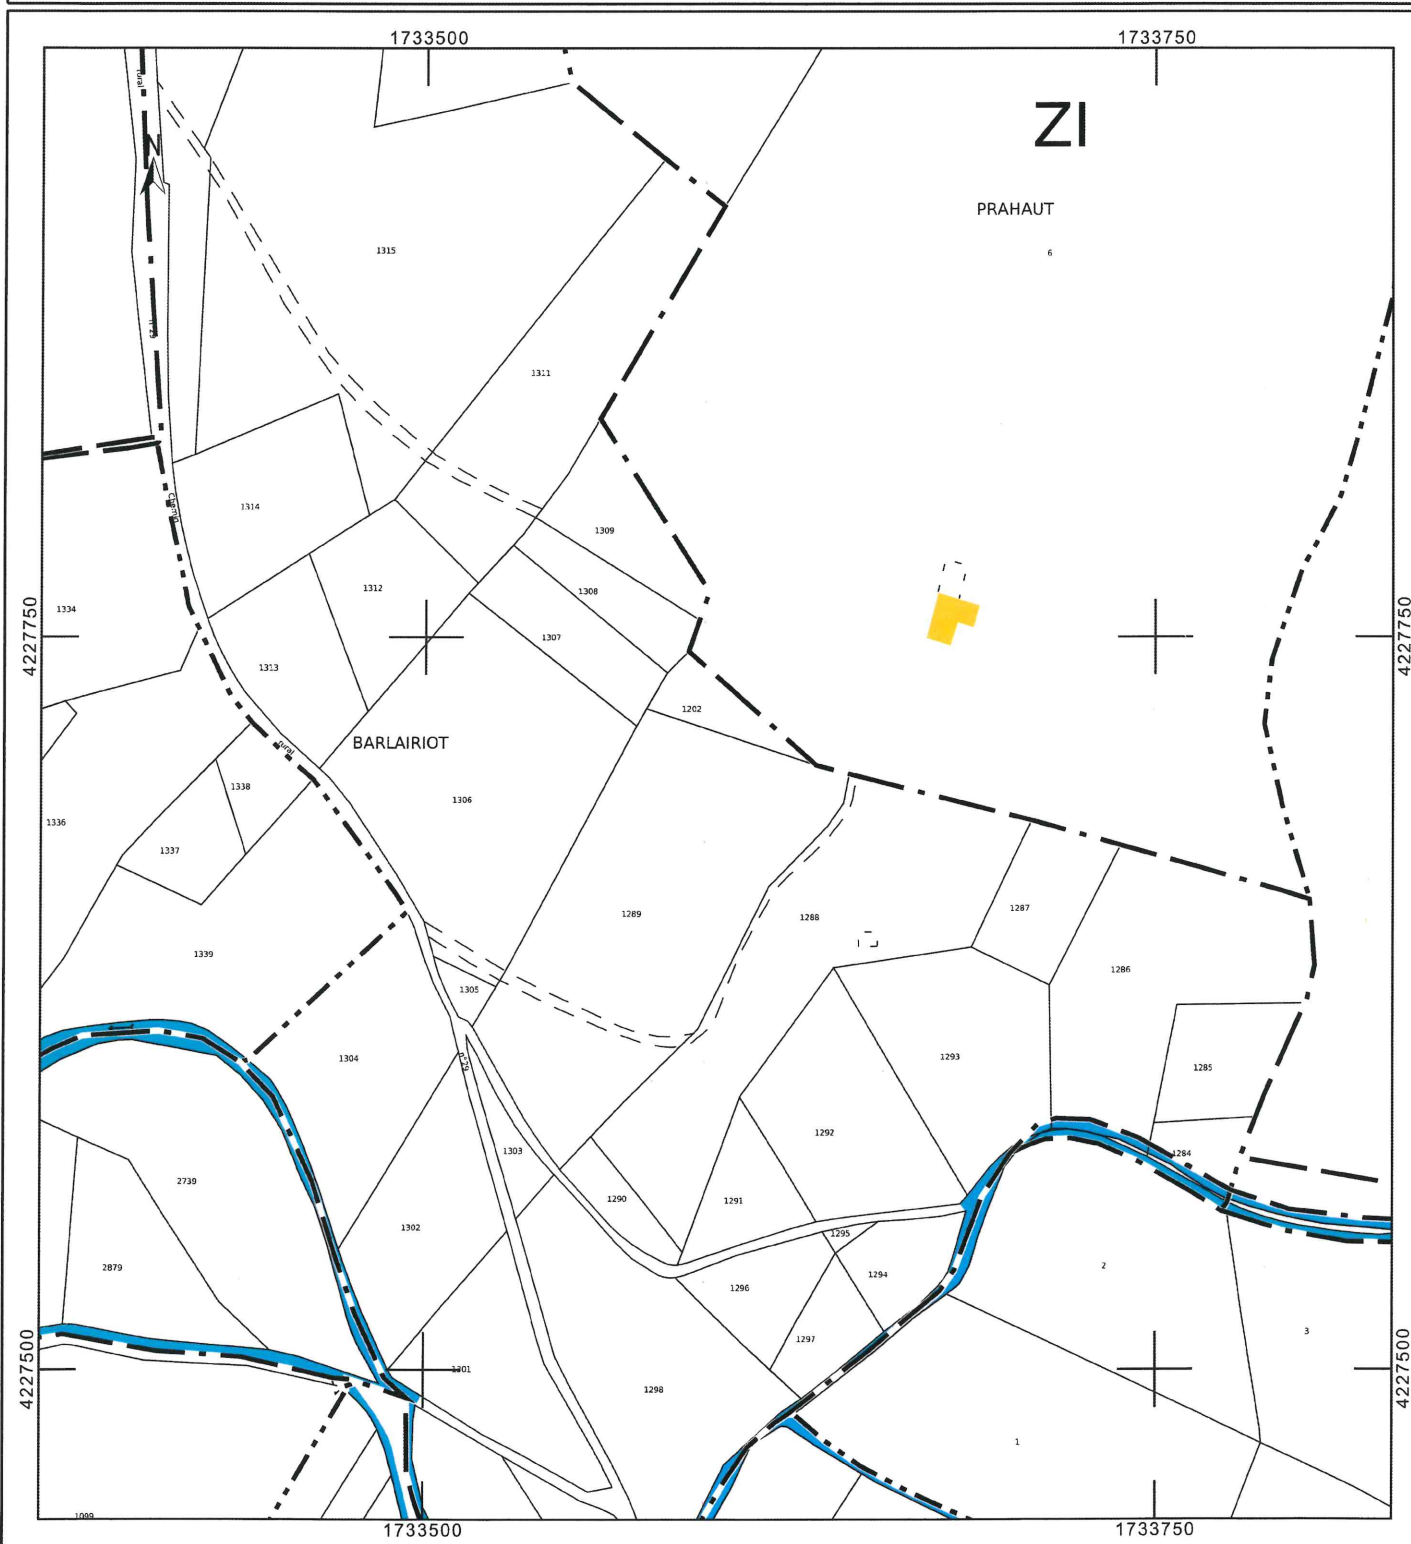

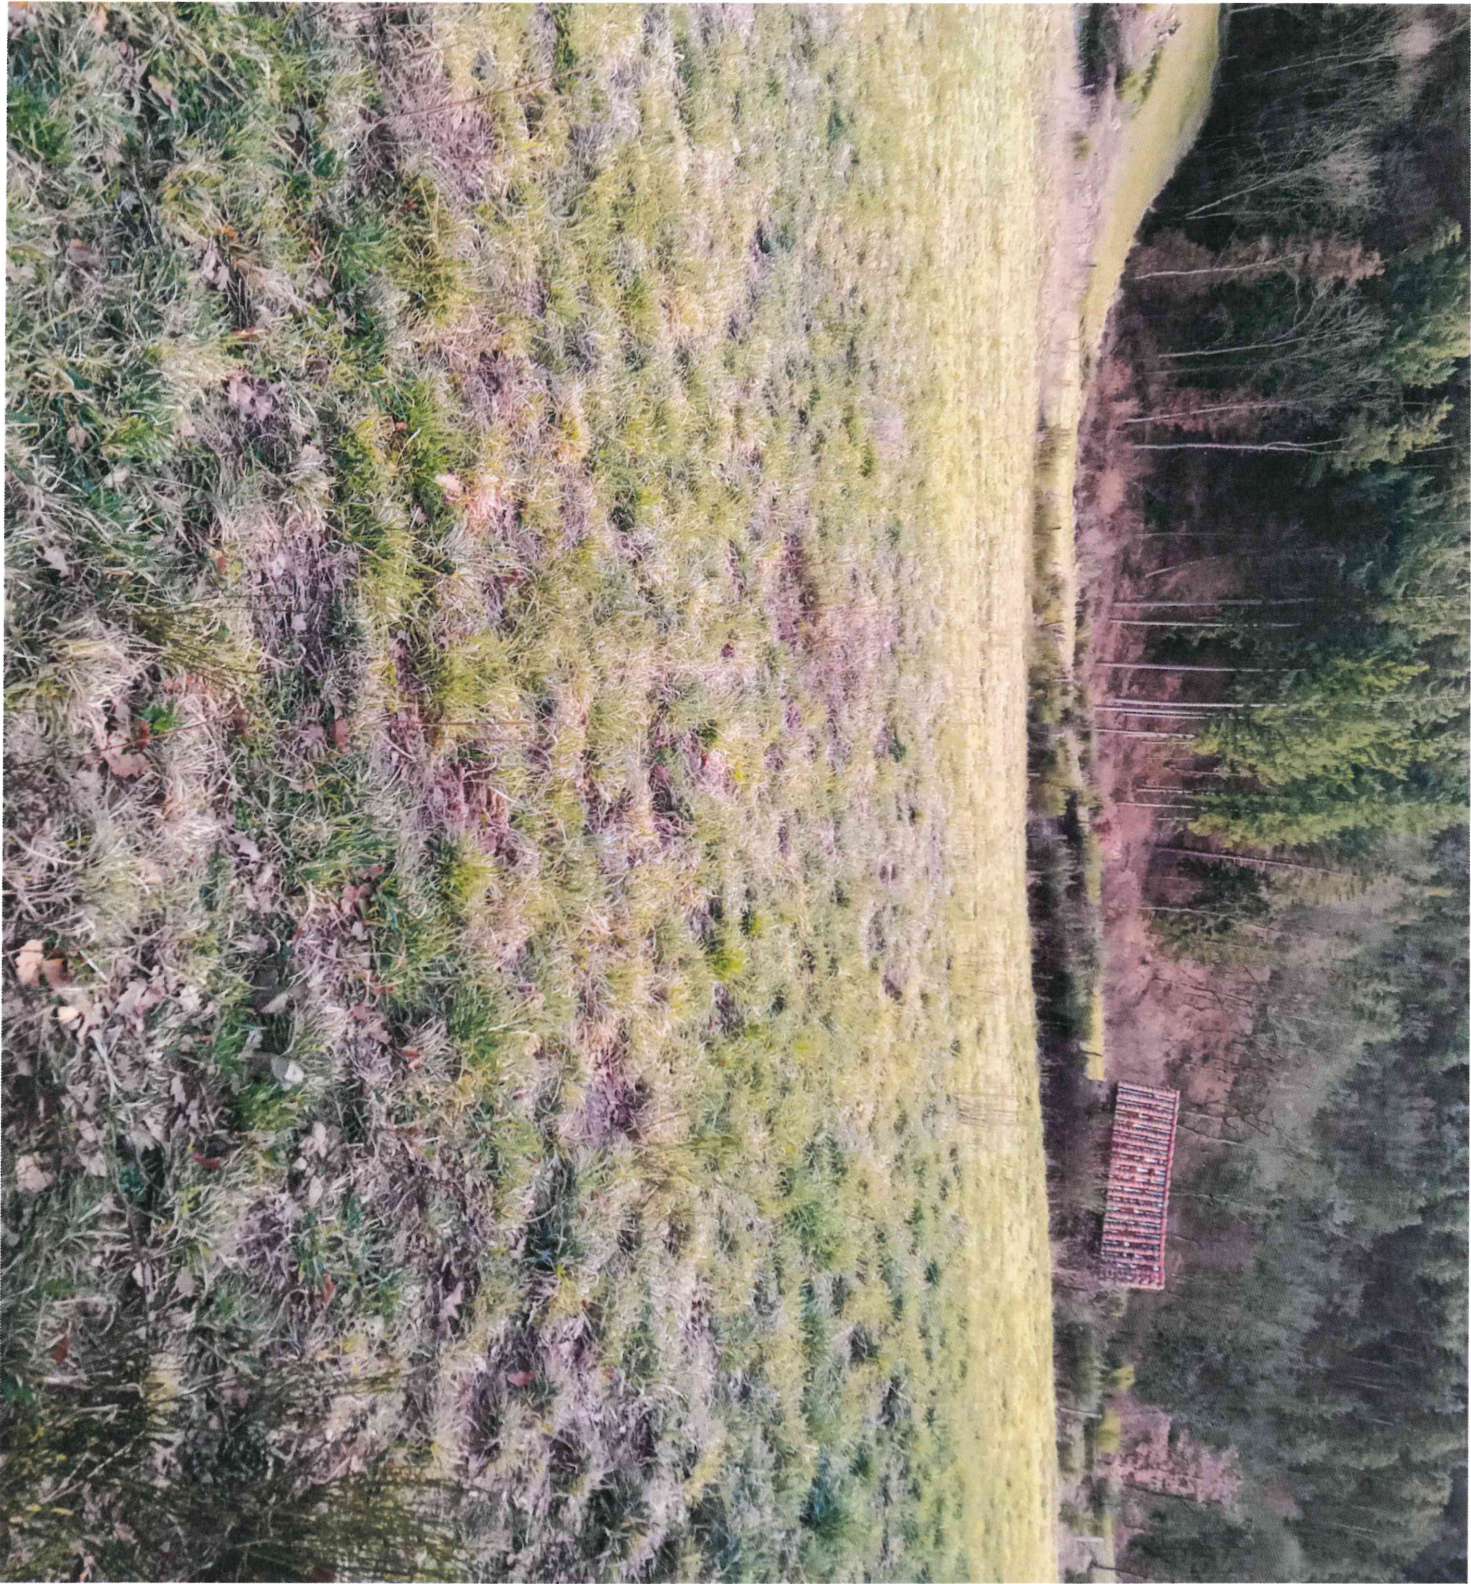







306 Vieille Brioude



Ruisseau
64 62
46,65
11,1
17,97