


PROJET

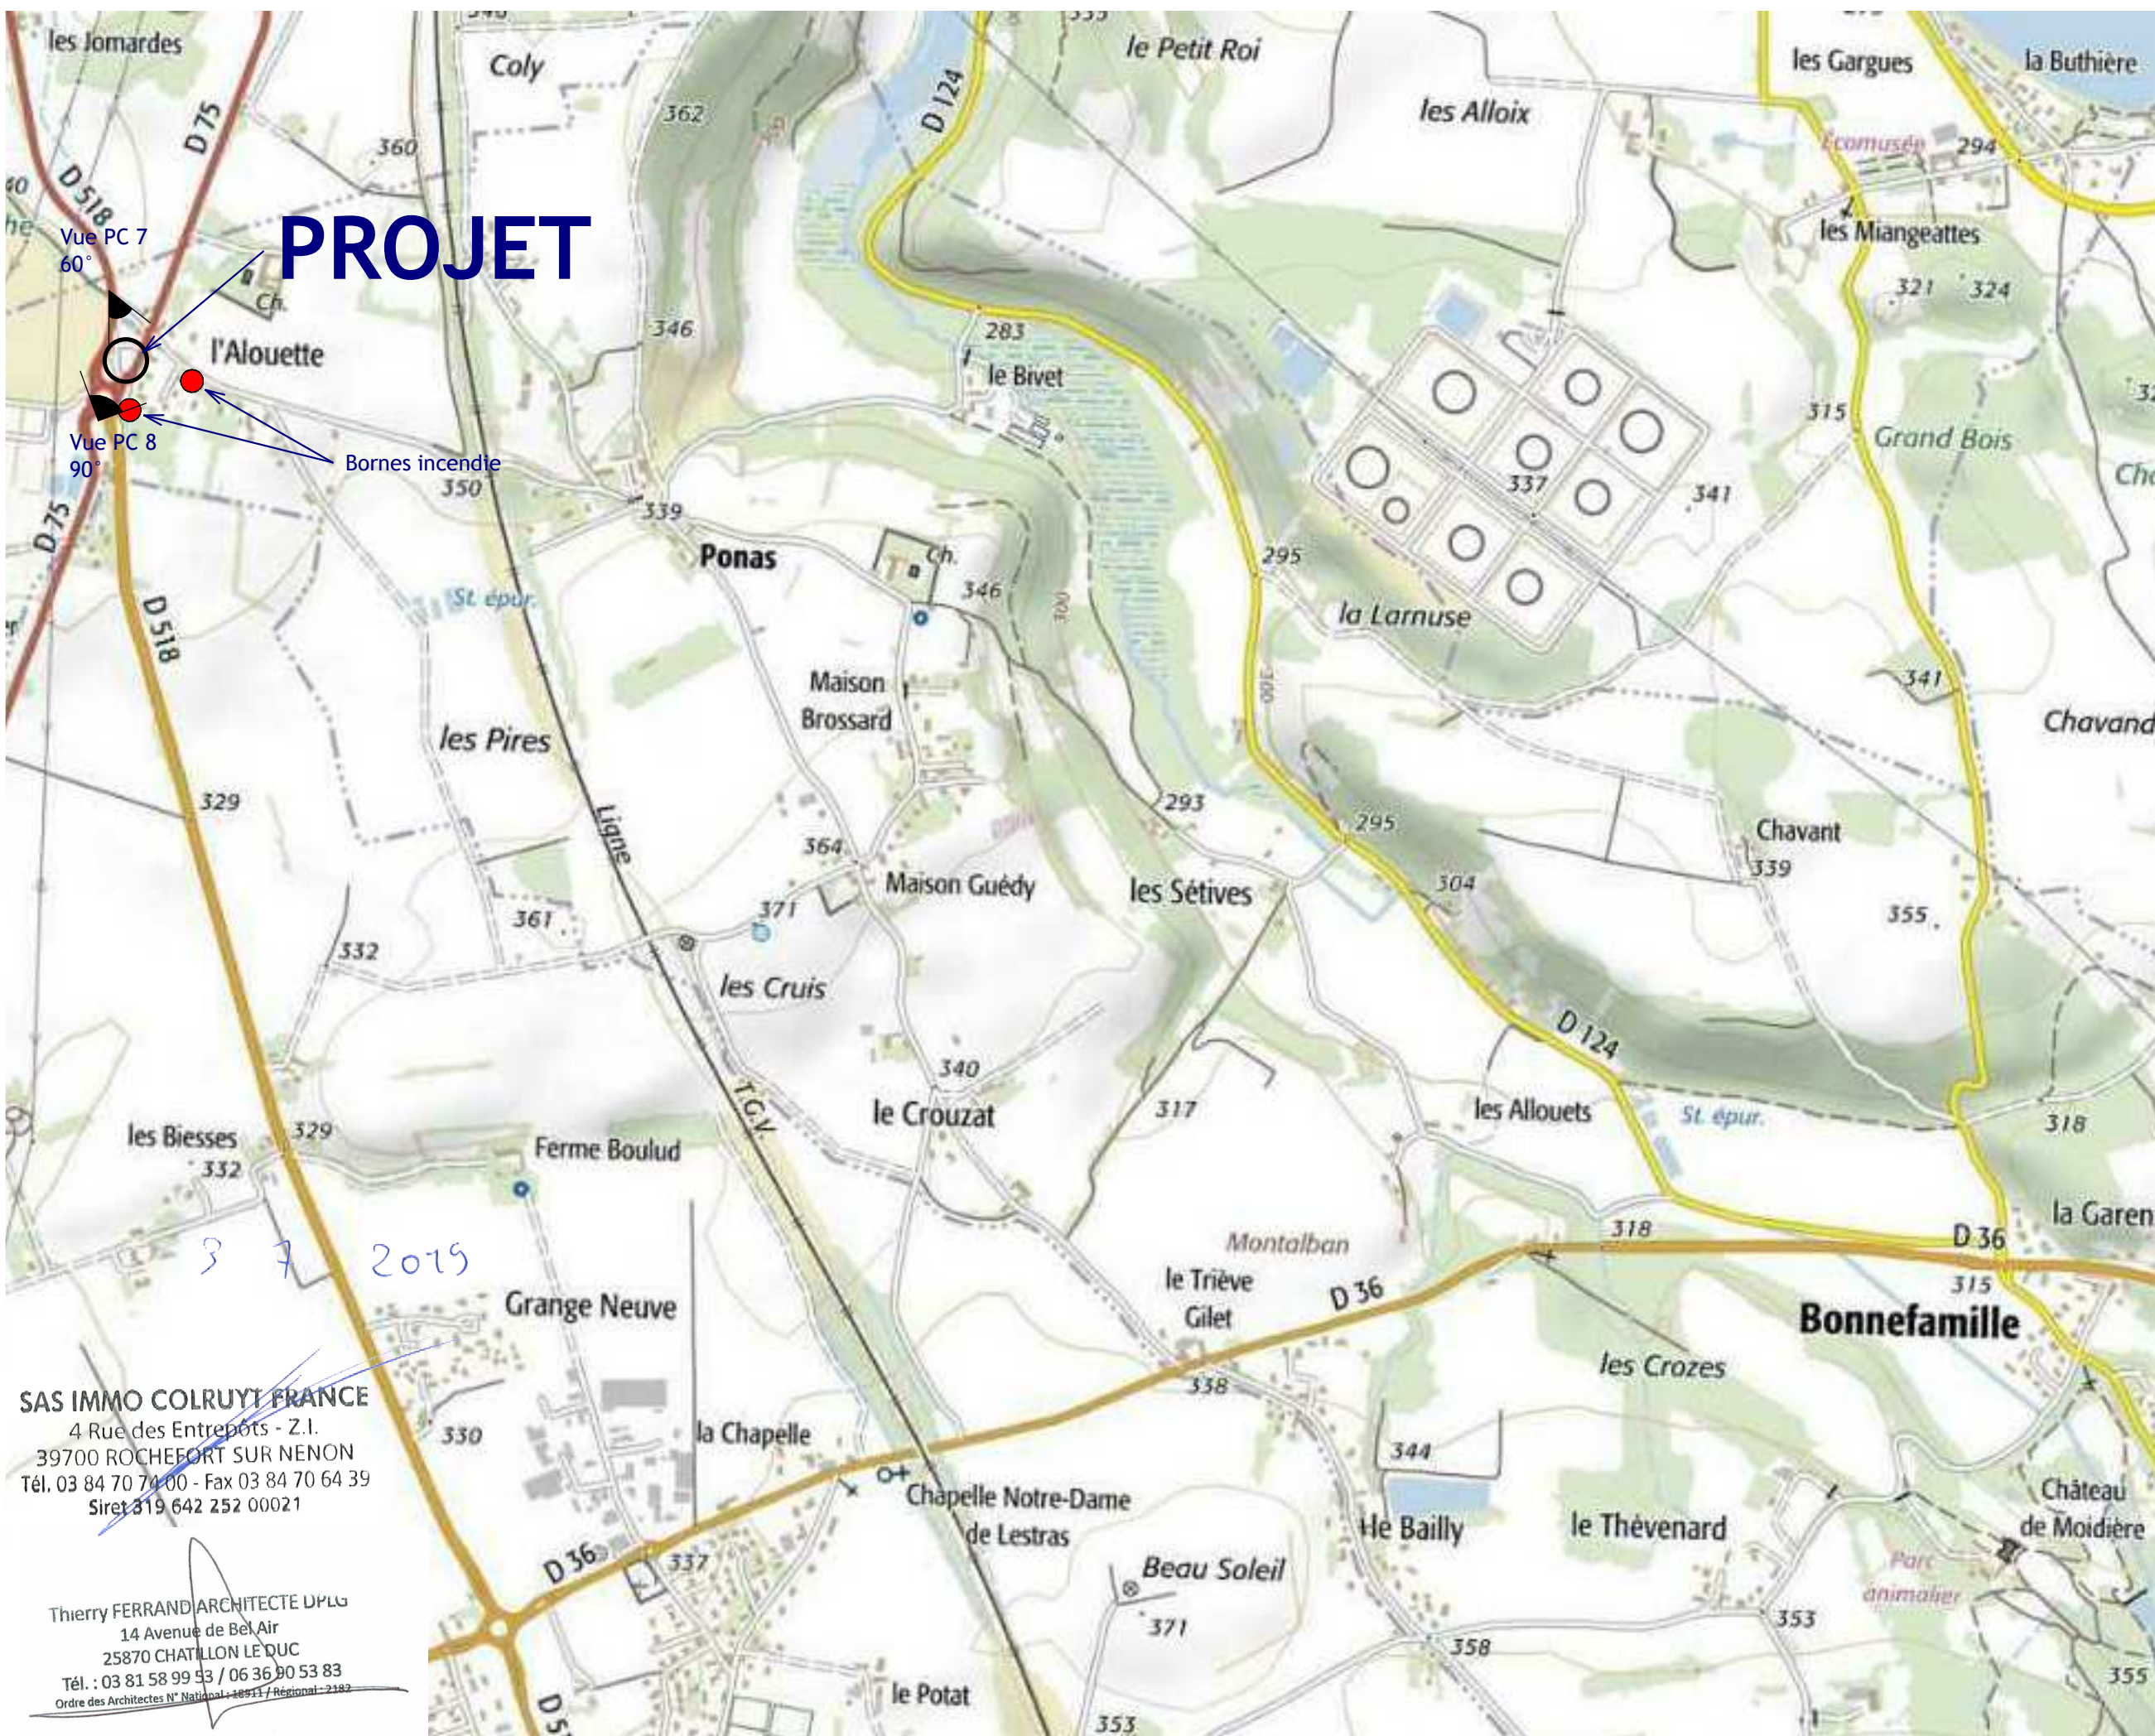

SAS IMMO COLRUYT FRANCE
4 Rue des Entrepôts - Z.I.
39700 ROCHEFORT SUR NENON
Tél. 03 84 70 74 00 - Fax 03 84 70 64 39
Siret 319 642 252 00021

Thierry FERRAND ARCHITECTE DPLG
14 Avenue de Bel Air
25870 CHATILLON LE DUC
Tél. : 03 81 58 99 53 / 06 36 90 53 83
Ordre des Architectes N° National 148911 / Régional 2182

BONNEFAMILLE

PC

Indice

PC 1

PLAN DE SITUATION

Ech : 1/20 000

Commentaires :

MAITRISE D'OEUVRE

Thierry FERRAND architecte

14, avenue de Bel Air
25870 CHATILLON LE DUC
T : +33 (0)3 81 58 99 53
Mail : th.ferrand@live.fr

SAS Immo Colruyt France

4, rue des Entrepôts
39700 Rochefort sur Nenon
T : +33 (0)3 84 70 74 00
F : +33 (0)3 84 70 64 39

27/06/2019