


FACADE EST

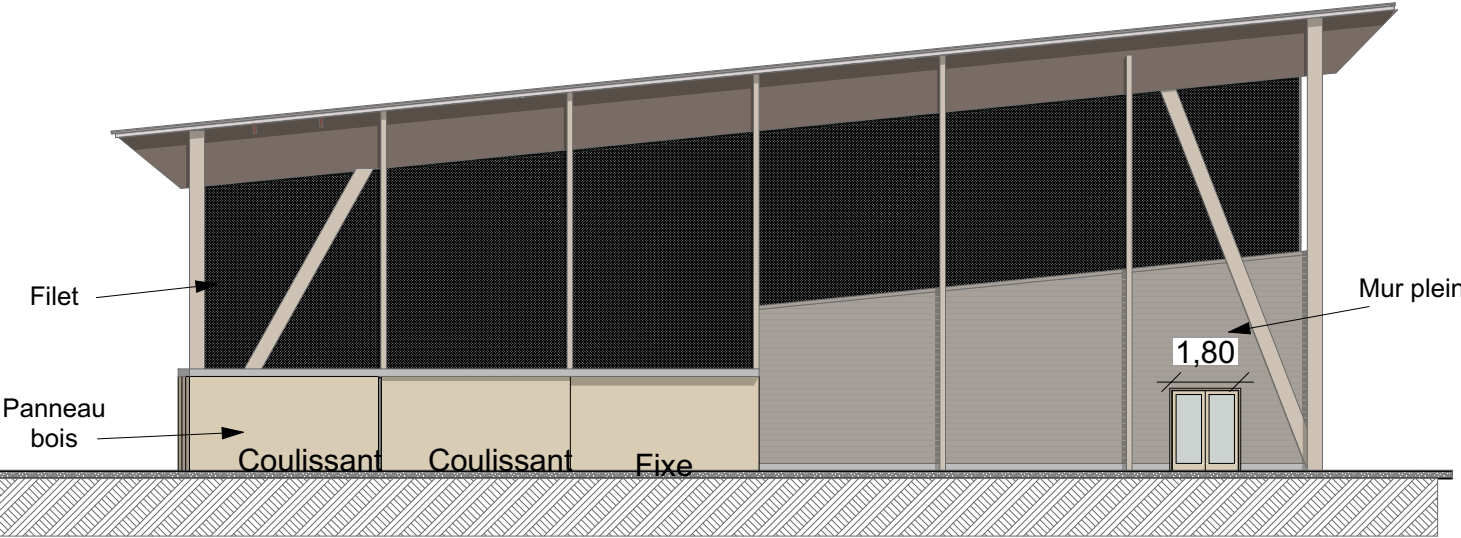

FACADE OUEST

