

SCI LE SAULE - 74330 SILLINGY

PC2 - Plan masse


1:500

Architecte JP Giguet - 2 Rue du Docteur Duverny
73100 - AIX LES BAINS

10/2024

Tél : 0660862736

atelier.jpiguet@gmail.com

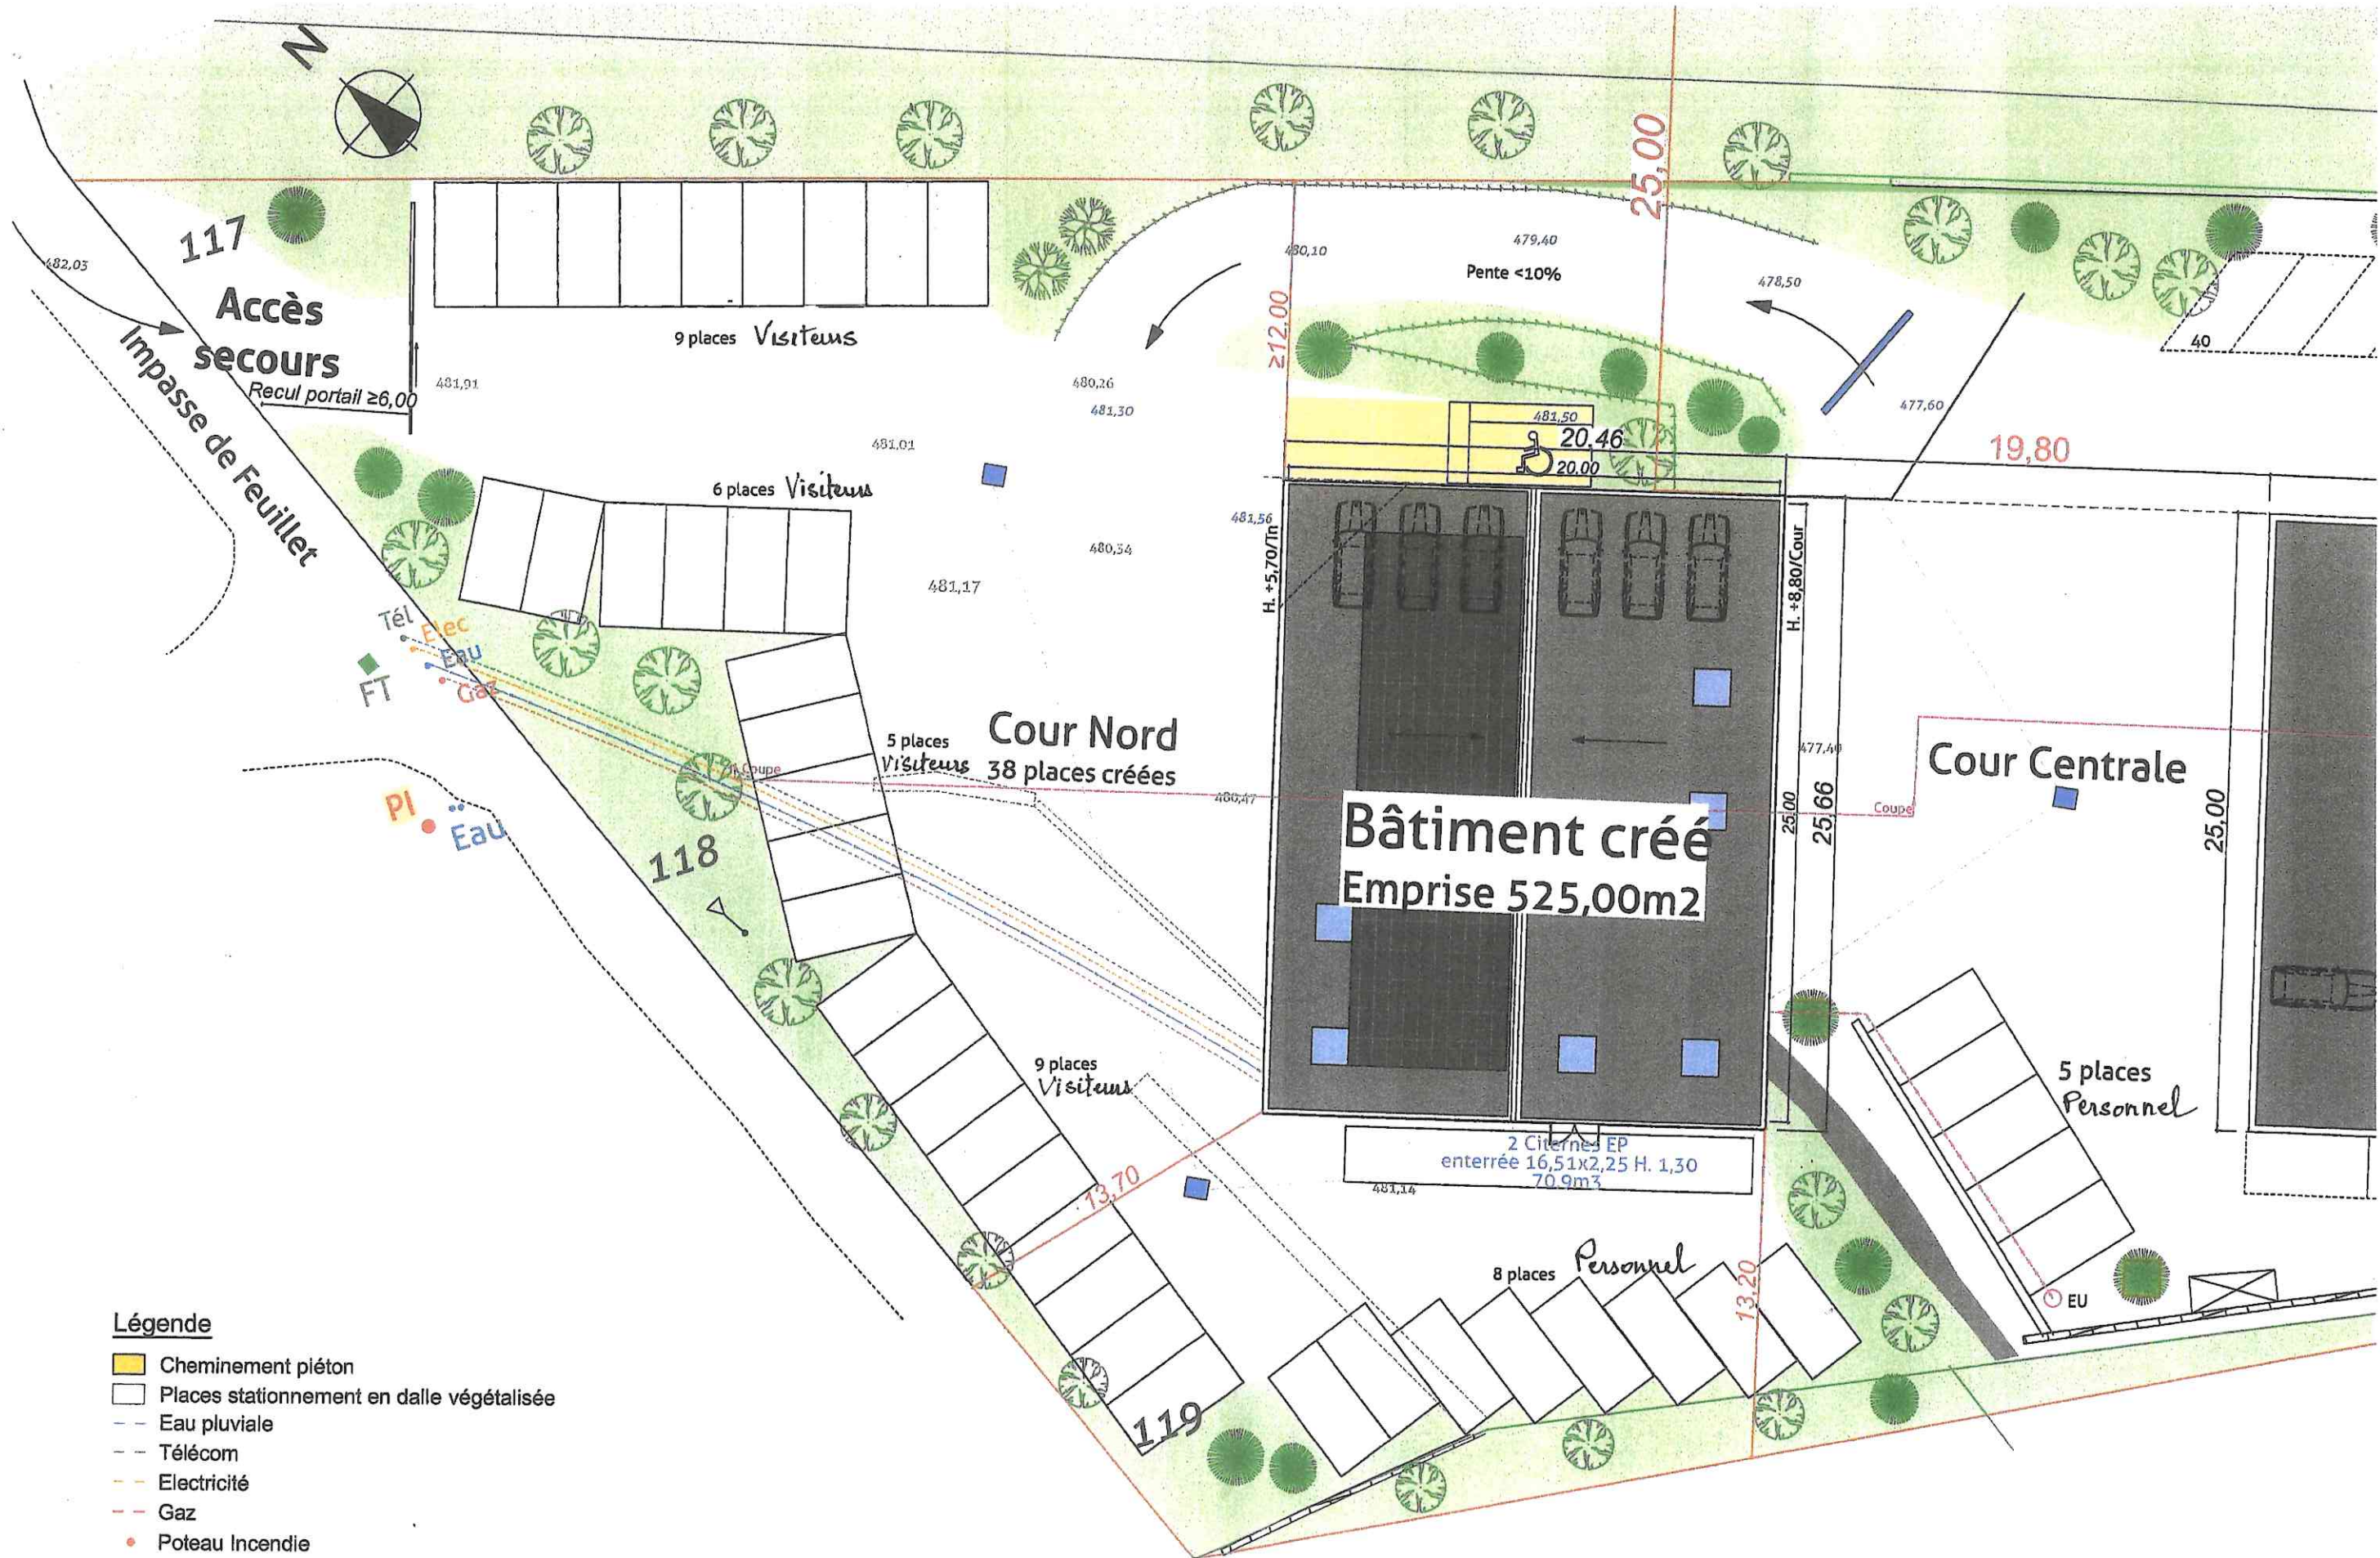

Légende

- Cheminement piéton
- Places stationnement en dalle végétalisée
- Eau pluviale
- Télécom
- Electricité
- Gaz
- Poteau Incendie

Nota: les eaux pluviales du bâtiment créé seront dirigées vers une citerne d'un volume de 7,9m² (voir étude hydrogéologique) raccordée gravitairement au réseau EP existant

SCI LE SAULE - 74330 SILLINGY

PC2 - Plan masse Bâtiment créé

1:250

10/2024

Architecte JP Giguët - 2 Rue du Docteur Duvernay
73100 - AIX LES BAINS

Tél : 0660862736

atelier.jp.giguët@gmail.com