




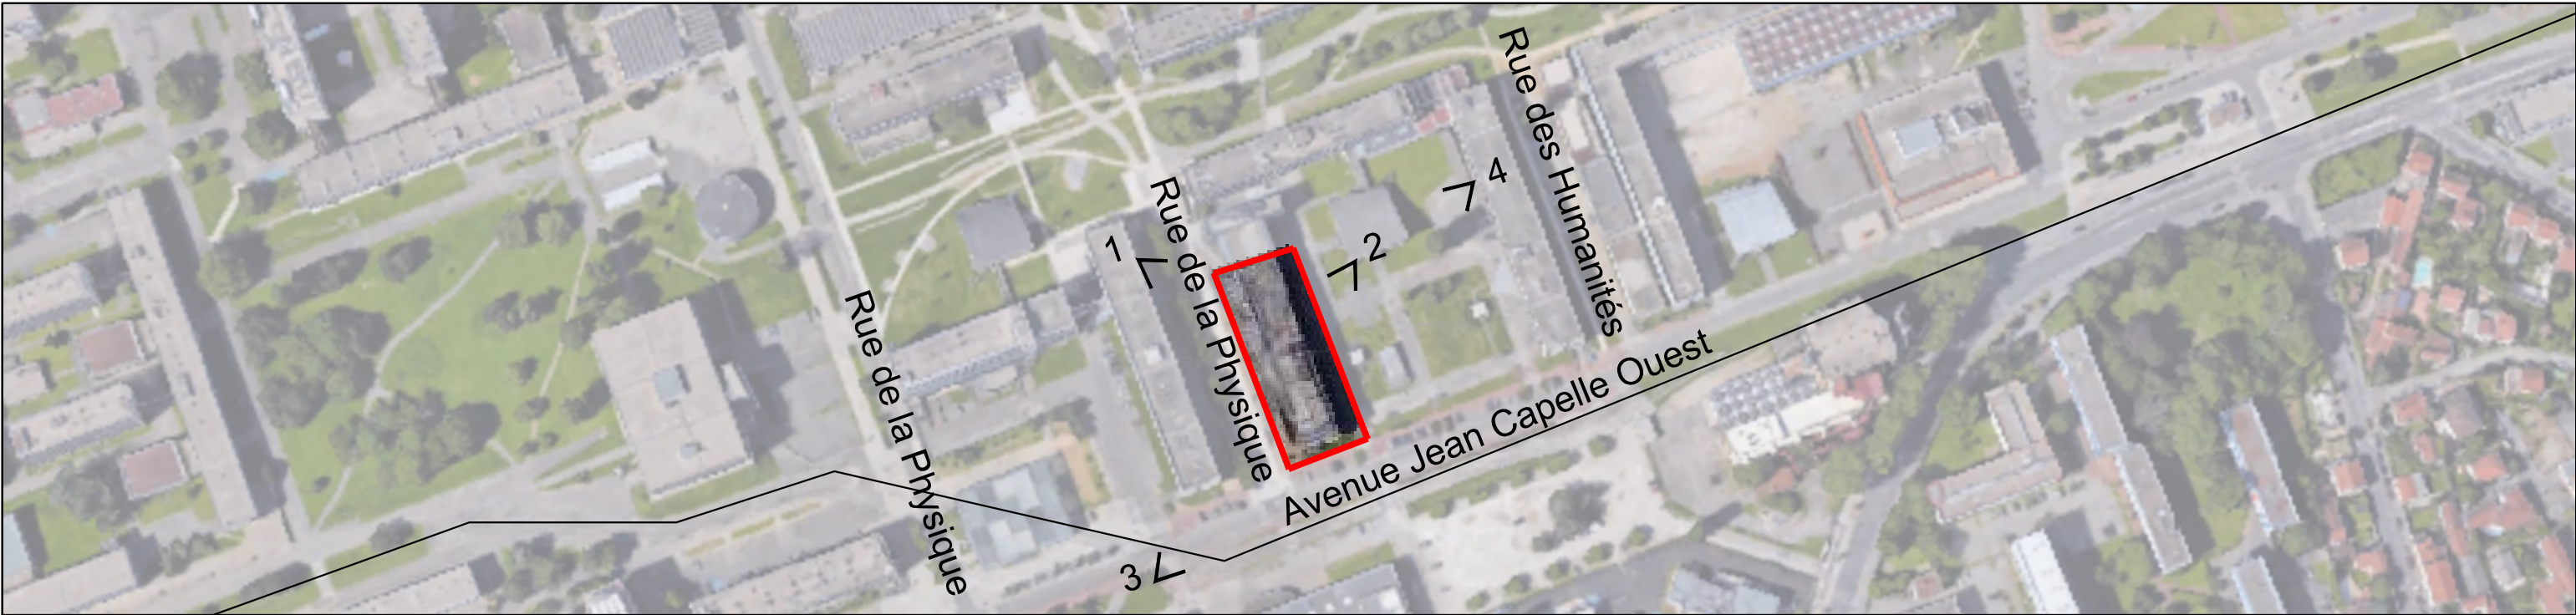
		OPERATION DE REHABILITATION DES QUARTIERS SCIENTIFIQUES DU CAMPUS LYONTECH LA DOUA									
		MAITRISE D'OUVRAGE UNIVERSITE DE LYON 92, rue Pasteur CS 30122 69361 LYON CEDEX 07 04 72 43 76 50				ETABLISSEMENTS UTILISATEURS  Institut National des Sciences Appliquées Lyon  Université Claude Bernard Lyon 1					
EQUIPE DE CONCEPTION											
 EIFFAGE CONSTRUCTION EIFFAGE CONSTRUCTION CENTRE EST Entreprise générale 3, rue Hrant Dink 69285 LYON Cedex 02 04 78 71 76 76											
 REICHEN & ROBERT Architecte mandataire 17, rue Brézin 75014 PARIS 01 45 41 47 48										 PATRIARCHE & CO Architecte 200, av. Jean Jaurès 69007 LYON 04 37 70 98 70	
 H.T.V.S. ARCHITECTURE HTVS Architecte 2 rue de la Gare 69009 LYON 04 72 53 67 20										 EIFFAGE ENERGIE EIFFAGE ENERGIE THERMIE CENTRE EST Exploitation Maintenance 4 rue des Frères Lumières 69330 PUSIGNAN 04 72 93 13 00	
 WSP Bureau d'études 30 rue Edouard Nieuport 69008 LYON 04 78 76 58 58										 CYPRIUM Economiste 119 av. Maréchal de Saxe 69003 LYON 04 72 53 75 10	
 BERIM BET Fluides 17 place de la Paix 69200 VENISSIEUX 04 72 50 04 31										 INDDIGO BE HQE 367 av. du Grand Arléta 73024 CHAMBERY 04 79 69 89 69	
ASSISTANCE MAITRISE D'OUVRAGE		Signature de la maîtrise d'ouvrage:				Signature de l'architecte:					
 DEKRA Bureau de Contrôle 36 av. Jean Mermoz BP 8212 69355 LYON Cedex 08 04 72 78 44 89										 LCS Coordonnateur SPS 97 av. Paul Marcellin 69120 VAULX-EN-VELIN 04 78 79 45 43	
 ARTELIA AMO 2 av. François Mitterand 93210 LA PLAINE ST DENIS		Phase: <div>PC</div>				Date: 11/07/2016 Echelle: Auteur: REICHEN et ROBERT & associés					
		OPERATION	EMETTEUR	PHASE	LOT	TYPE	ZONE	NIVEAU	NUMERO	INDICE	
		PAST	RRA	PC	TTL		TZ	TSN		A	



REPERAGE DES VUES




VUE 1



VUE 2

MAITRE D'OUVRAGE: UNIVERSITE DE LYON		Signature du Maître d'Ouvrage :	Signature de l'Architecte :	Création :	11/07/2016	PHASE: PC	PC7
AFFAIRE: REHABILITATION DES QUARTIERS SCIENTIFIQUES DE LA DOUA - BATIMENT PASTEUR				Modification :			
TITRE: PC7-VUES PROCHES				Ref: 1439DOUA		ECH:	

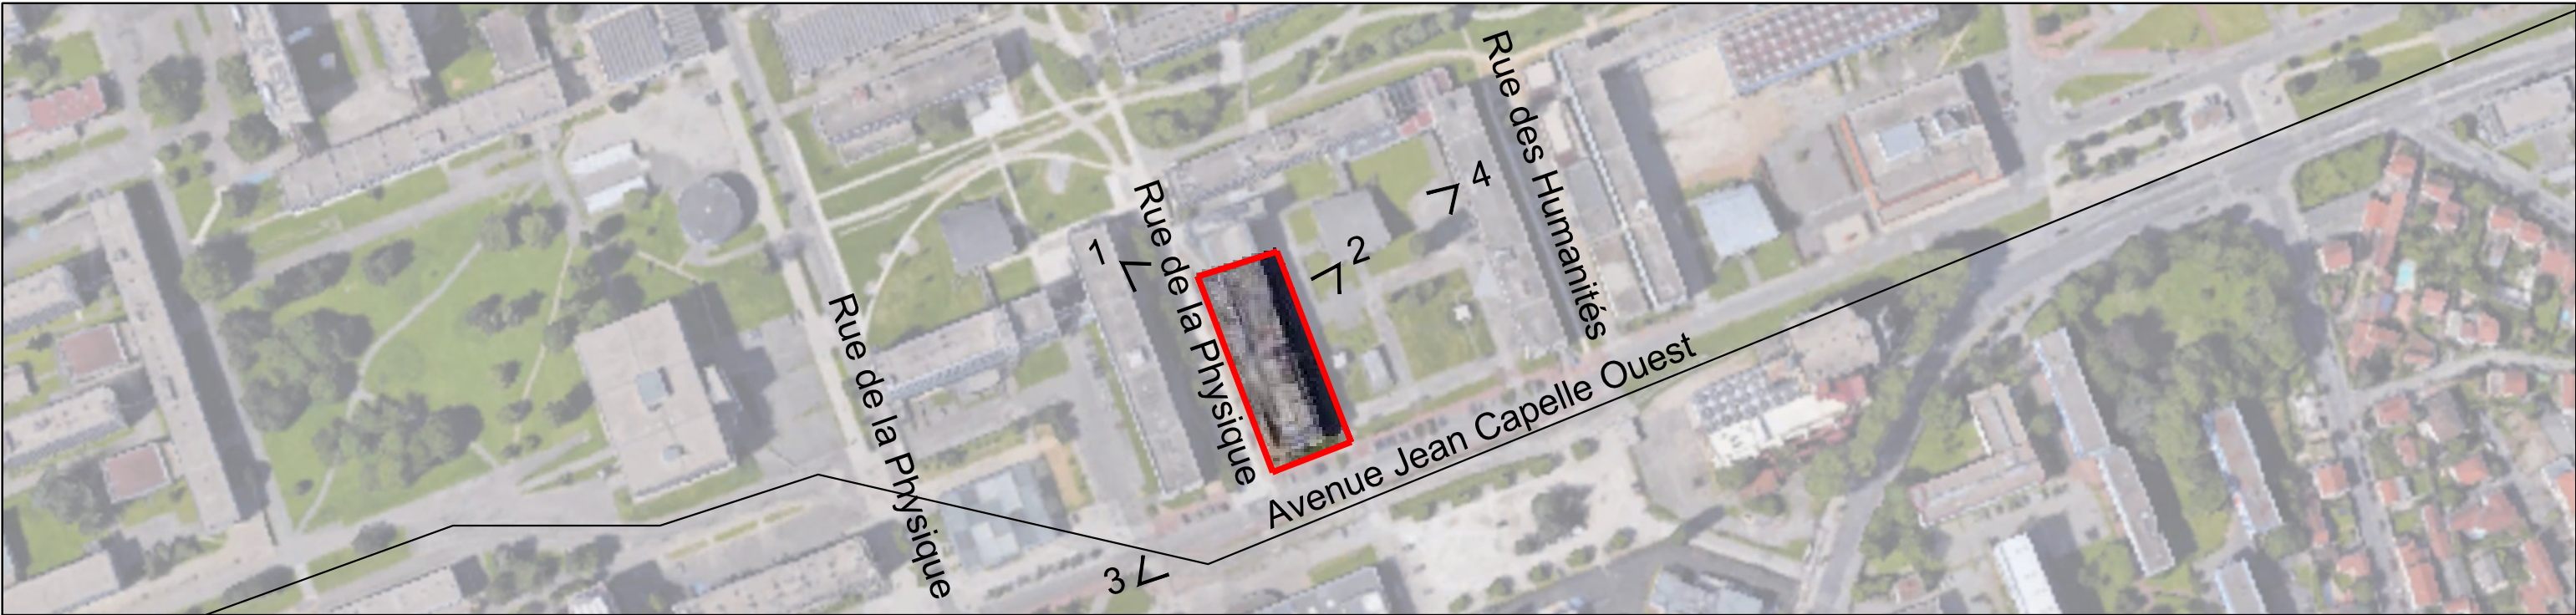

REPERAGE DES VUES



VUE 3



VUE 4

MAITRE D'OUVRAGE: UNIVERSITE DE LYON		Signature du Maître d'Ouvrage :	Signature de l'Architecte :	Création :	11/07/2016	PHASE: PC	PC8
AFFAIRE: REHABILITATION DES QUARTIERS SCIENTIFIQUES DE LA DOUA - BATIMENT PASTEUR				Modification :			
TITRE: PC8-VUES LOINTAINES				Ref: 1439DOUA		ECH:	